Digitaal ondertekend door Rony Herlitska (Signature)
Datum: 24/04/2024 15:31:59

Digitaal ondertekend door Mario Borremans (Signature)
Datum: 24/04/2024 16:18:22

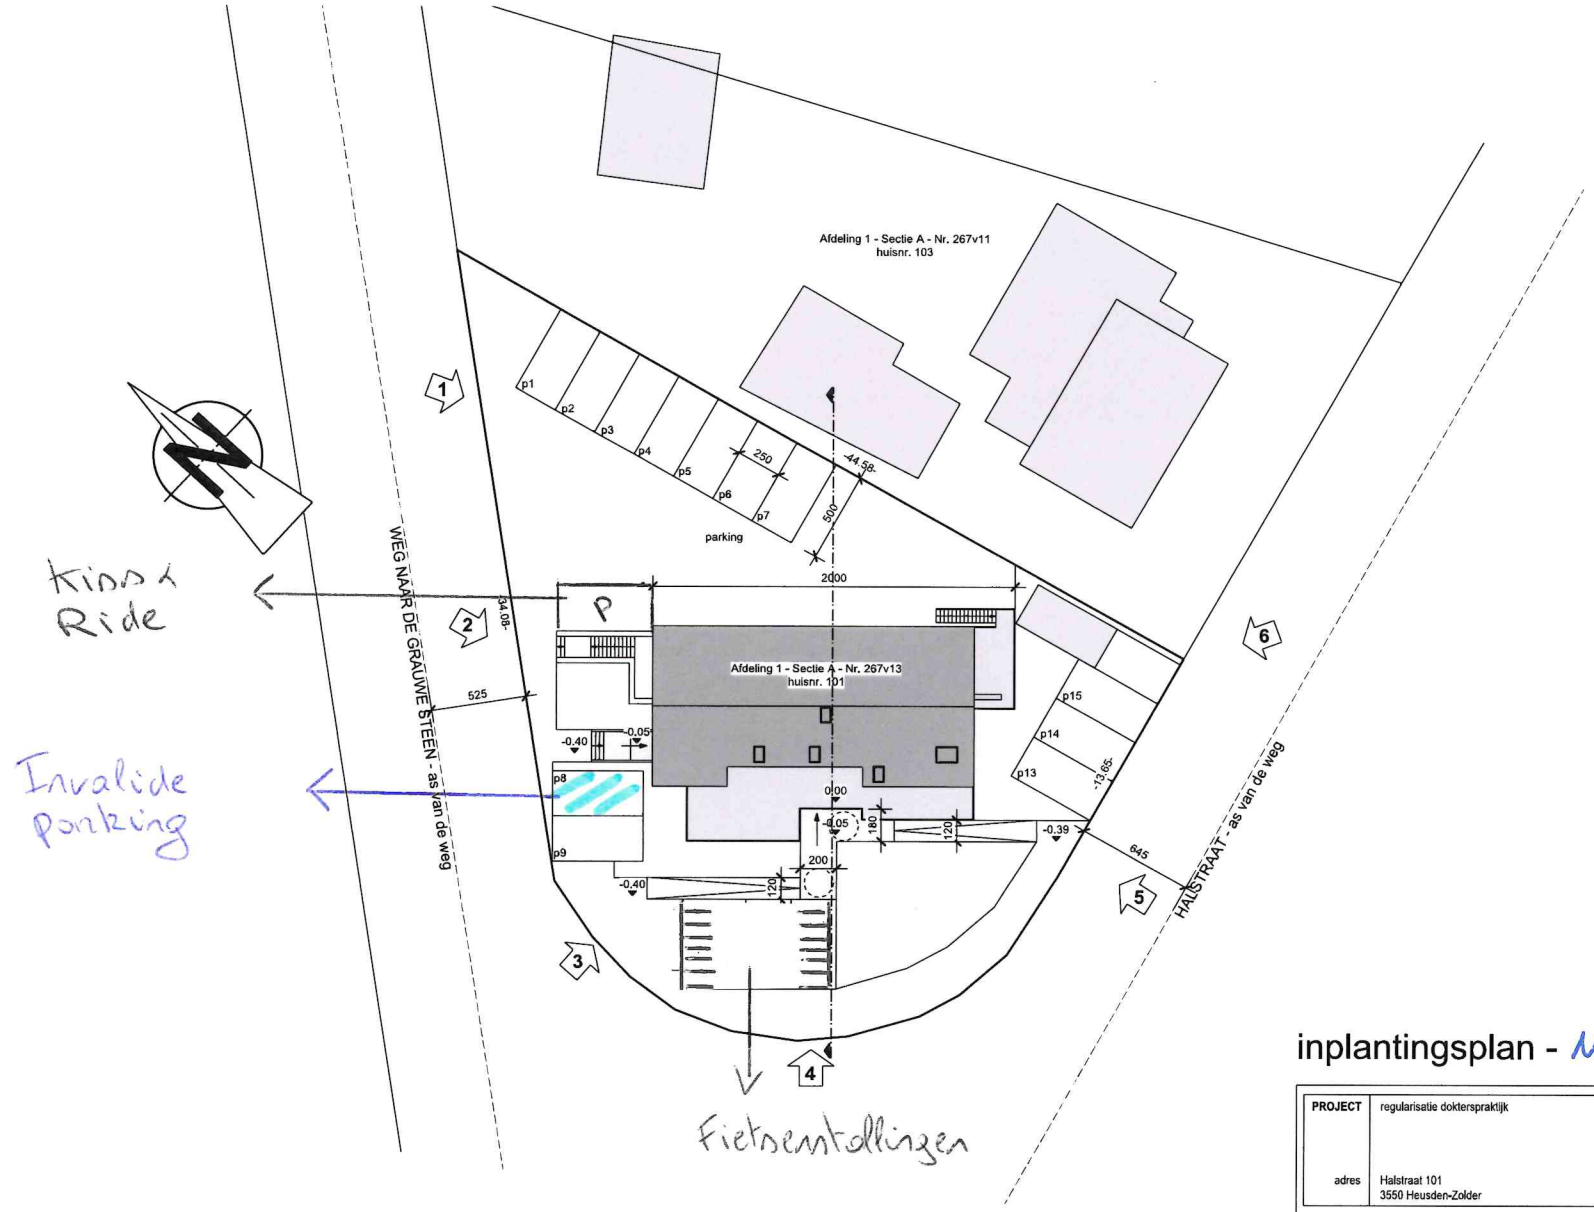

inplantingsplan - NIEUW

PROJECT	regularisatie dokterspraktijk	BOUWHEER naam adres	PROMEDICA SERVICES BVBA Peter Vanoppen - Heidi Coppens Zavelvennestraat 153 3500 Hasselt
adres	Halstraat 101 3550 Heusden-Zolder	PLANNEN schaal	inplantingsplan - bestaand 1/200

ARCHITECT	bureau 58 willen . architect bvba Boomsteeg 58 - 3520 Zonhoven Tel / Fax: 011/81.10.25 E-mail: info@bureau58.be Architect Willen Stefan is ingeschreven op de tabel van de Orde van Architecten provincie Limburg	GETEKEND	e.w.
		DATUM	2019-11-20
		DOSSIER	V18.01
		BLAD	4/22