


Heusden-Zolder
afd. 1 sectie A, nr.474 Y

- alle nutsvoorzieningen (water, gas, electr., riolering) zijn aanwezig, ter plaatse te controleren
 - bestaand maaiveld wordt zoveel mogelijk behouden
 - geen erfdiensbaarheid van doorgang op perceel
- 

$$\frac{BP}{NP} = \frac{\text{bestaand peil}}{\text{nieuw peil}}$$

BP = bestaand peil
NP = nieuw peil

<u>Horizontale dakoppervlakte</u>		
Dak woning:		173,44m²
Dak overdekking terras:		35,41m²
Dak carport:		36,00m²
<u>Verharding</u>		
Oprit in waterdoorlatende klinkers:		60,09m²
Wandelpad in waterdoorlatende klinkers:		16,97m²
Terras in waterdoorlatende klinkers:		35,57m²

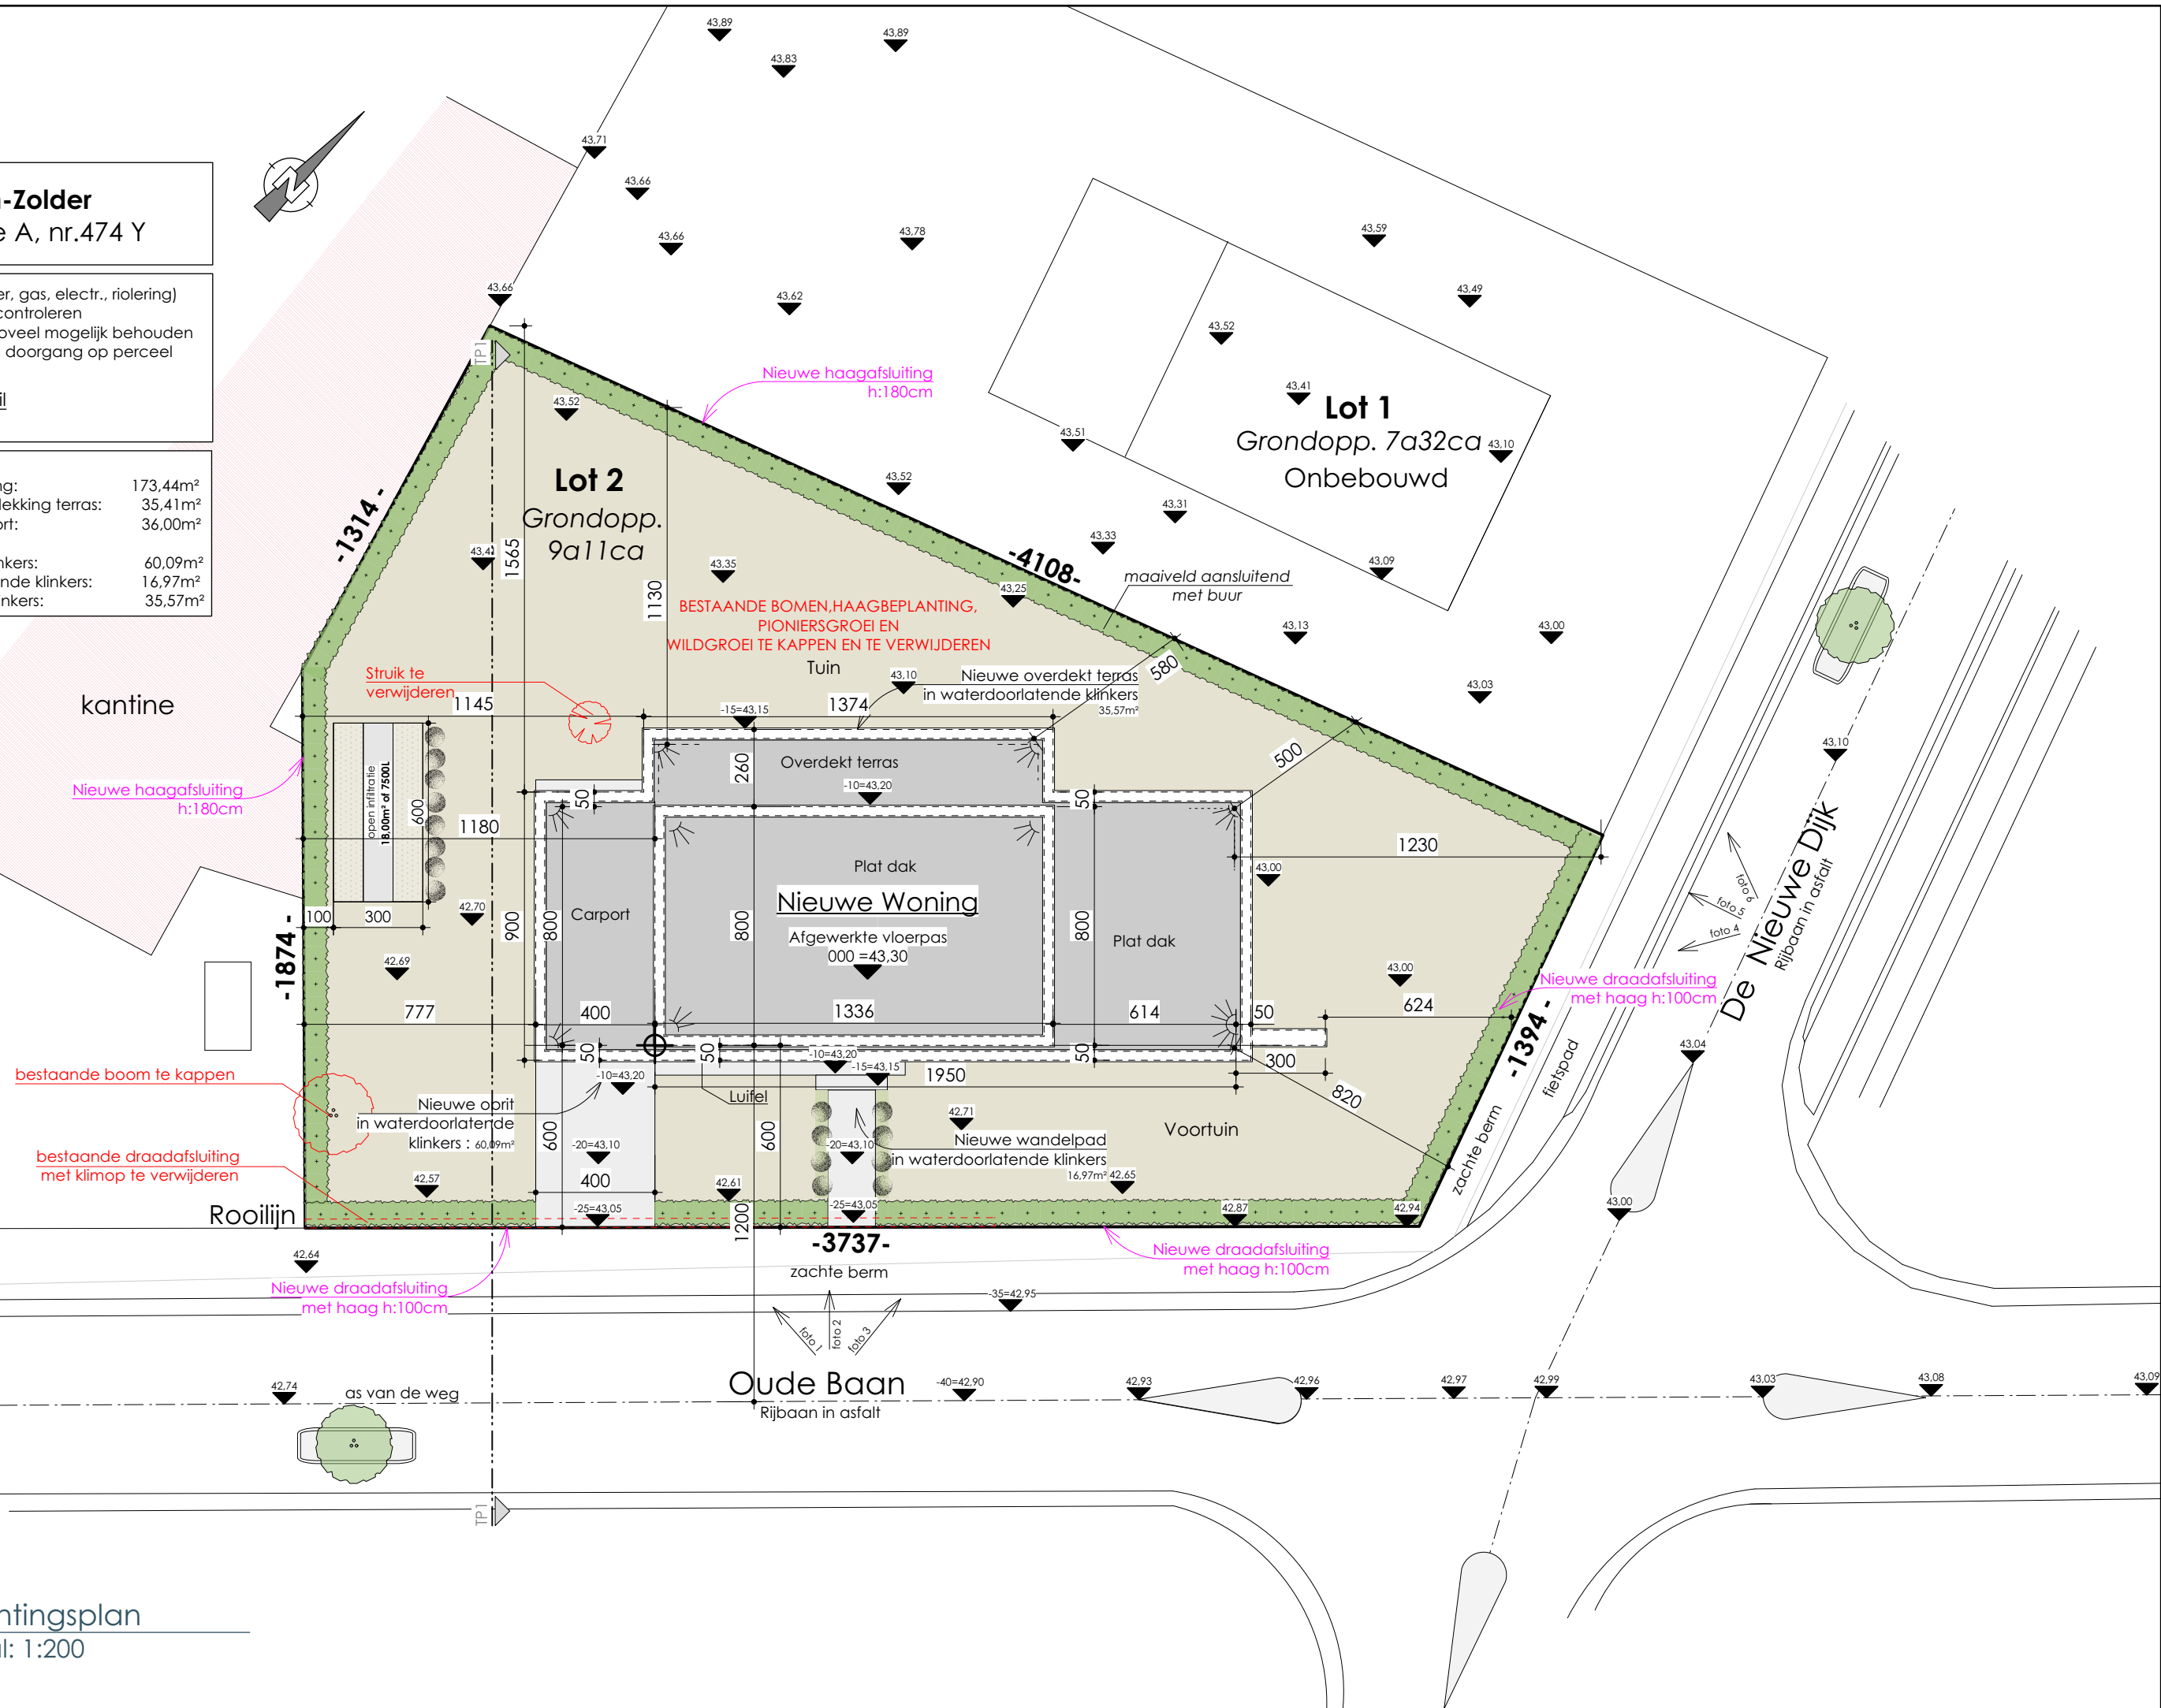

	Inplantingsplan
	Schaal: 1:200