


# Kappen van 4 rode beuken

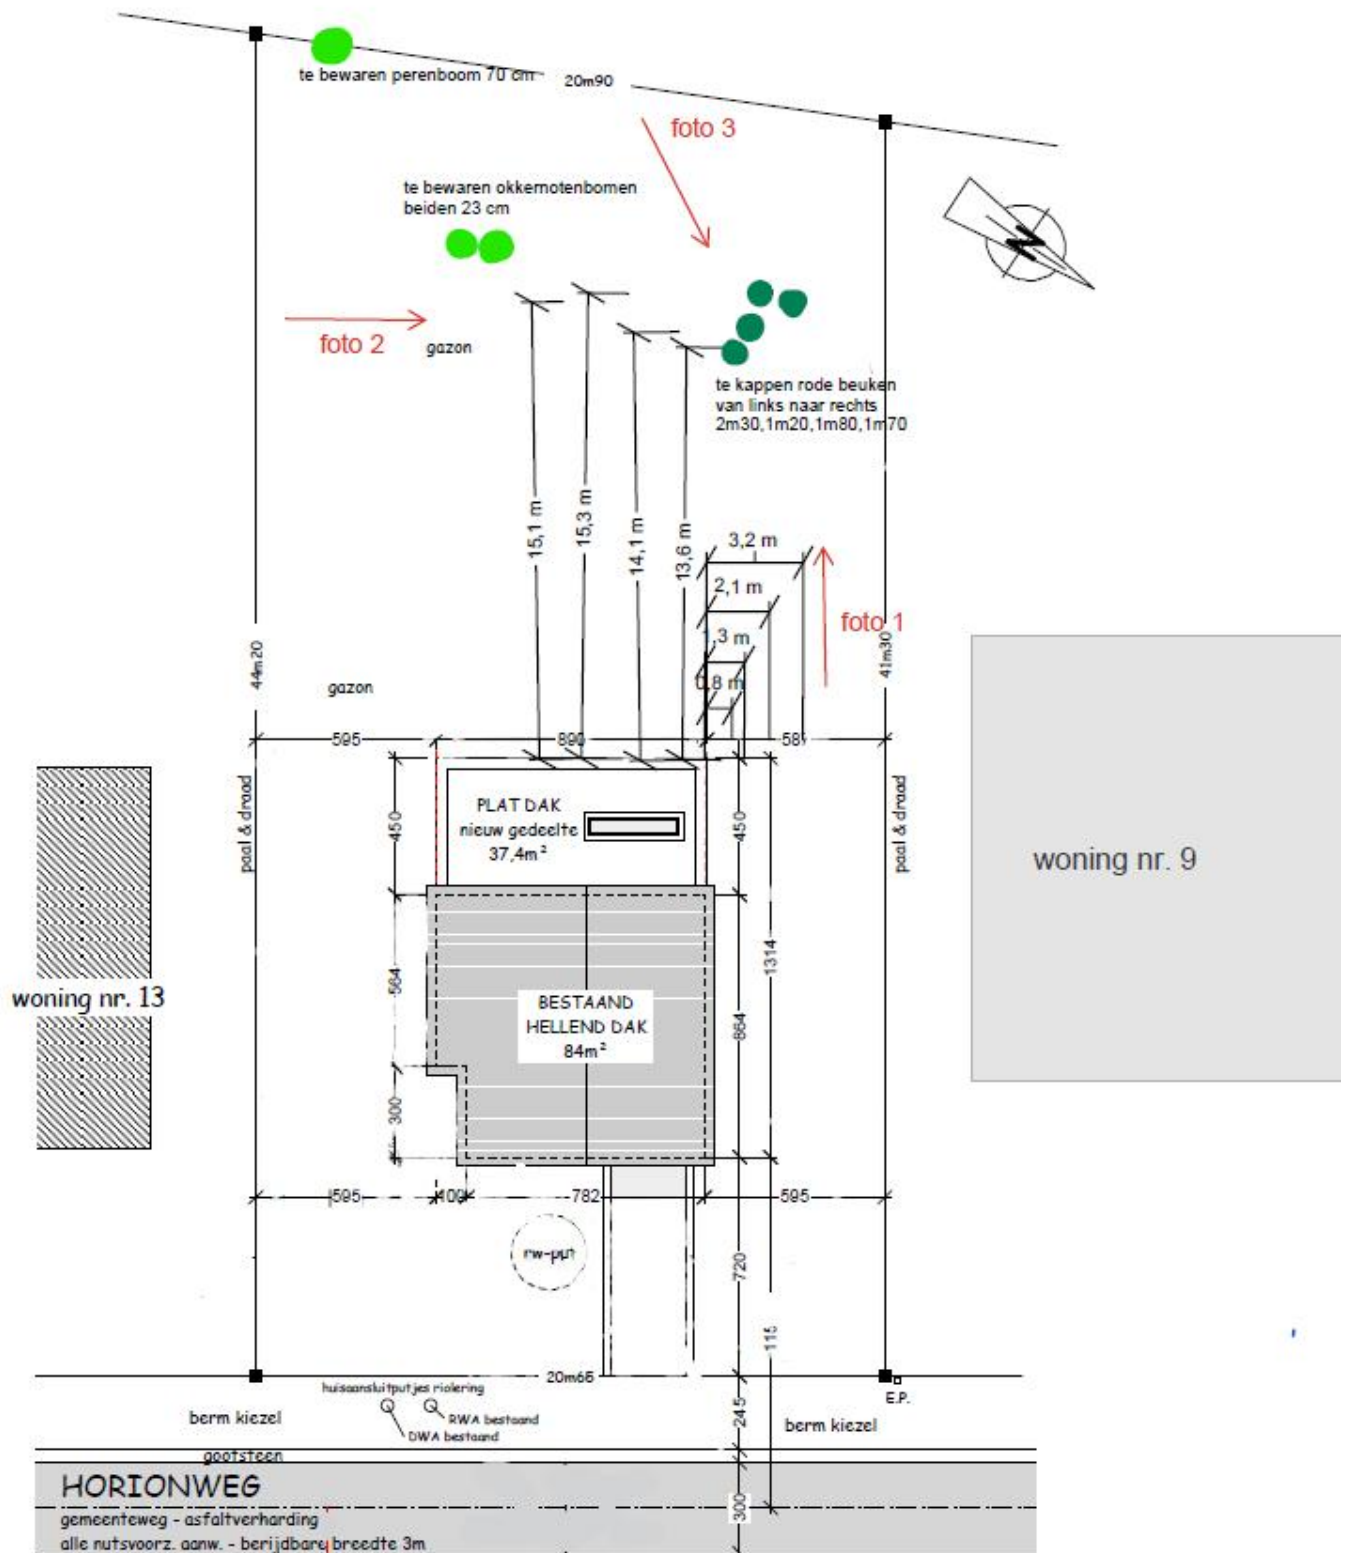

INPLANTINGSPLAN  
1/200