


Provincie: LIMBURG

Gemeente: HEUSDEN-ZOLDER, 2^oafdeling,

Sectie C, nr(s): 676/d

Opmetings -en verdelingsplan

Schaal: 1/250

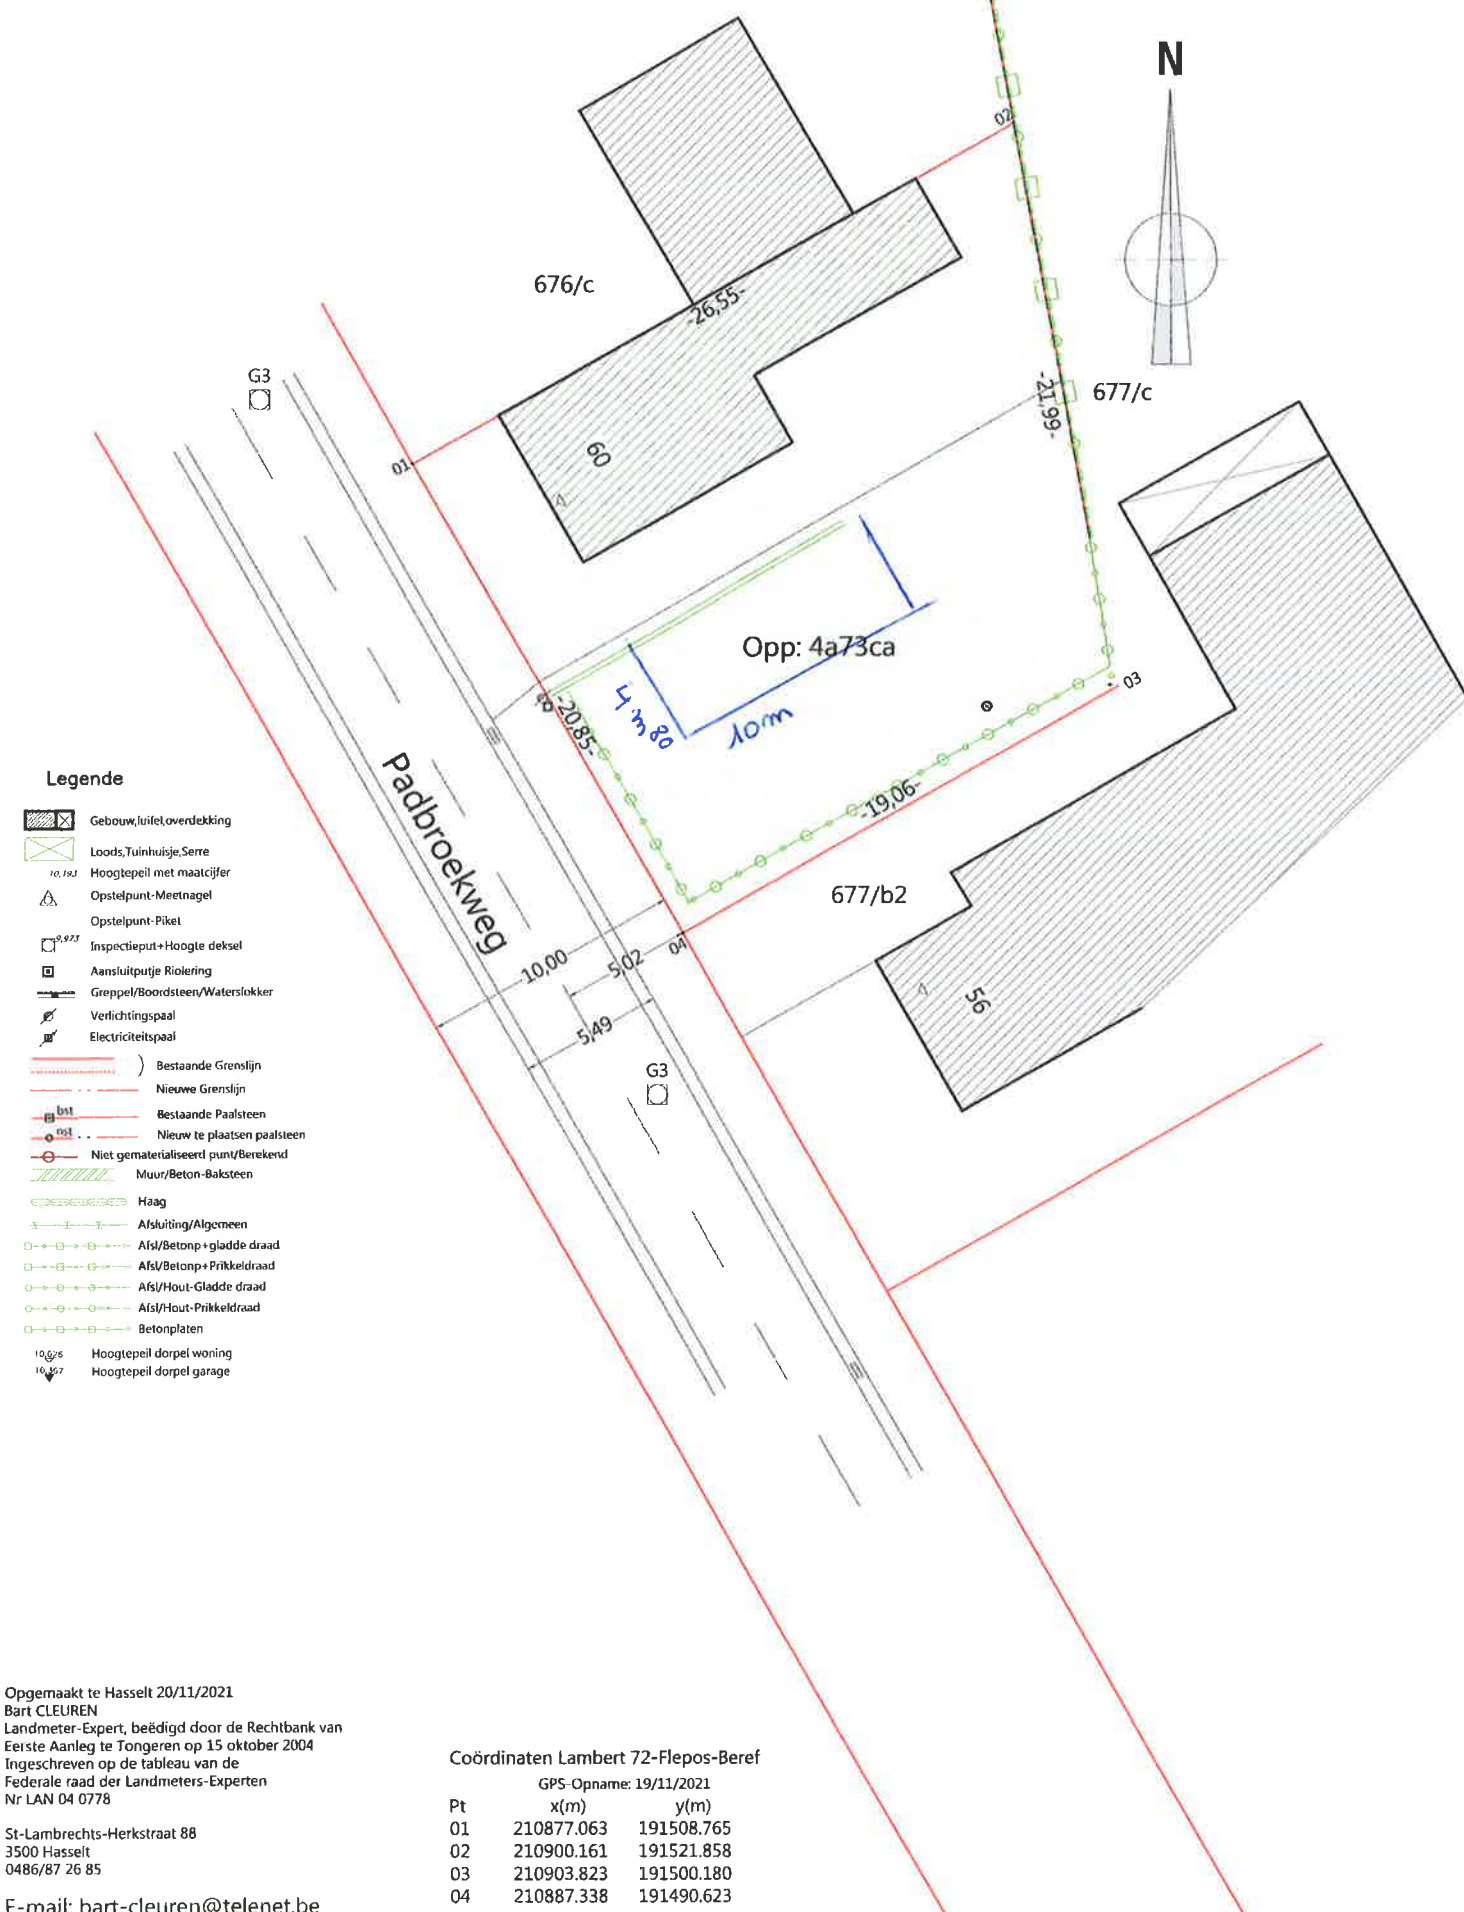

Opgemaakt te Hasselt 20/11/2021
Bart CLEUREN
Landmeter-Expert, beëdigd door de Rechtbank van
Eerste Aanleg te Tongeren op 15 oktober 2004
Ingeschreven op de tableau van de
Federale raad der Landmeters-Experten
Nr LAN 04 0778

St-Lambrechts-Herkstraat 88
3500 Hasselt
0486/87 26 85

E-mail: bart-cleuren@telenet.be