


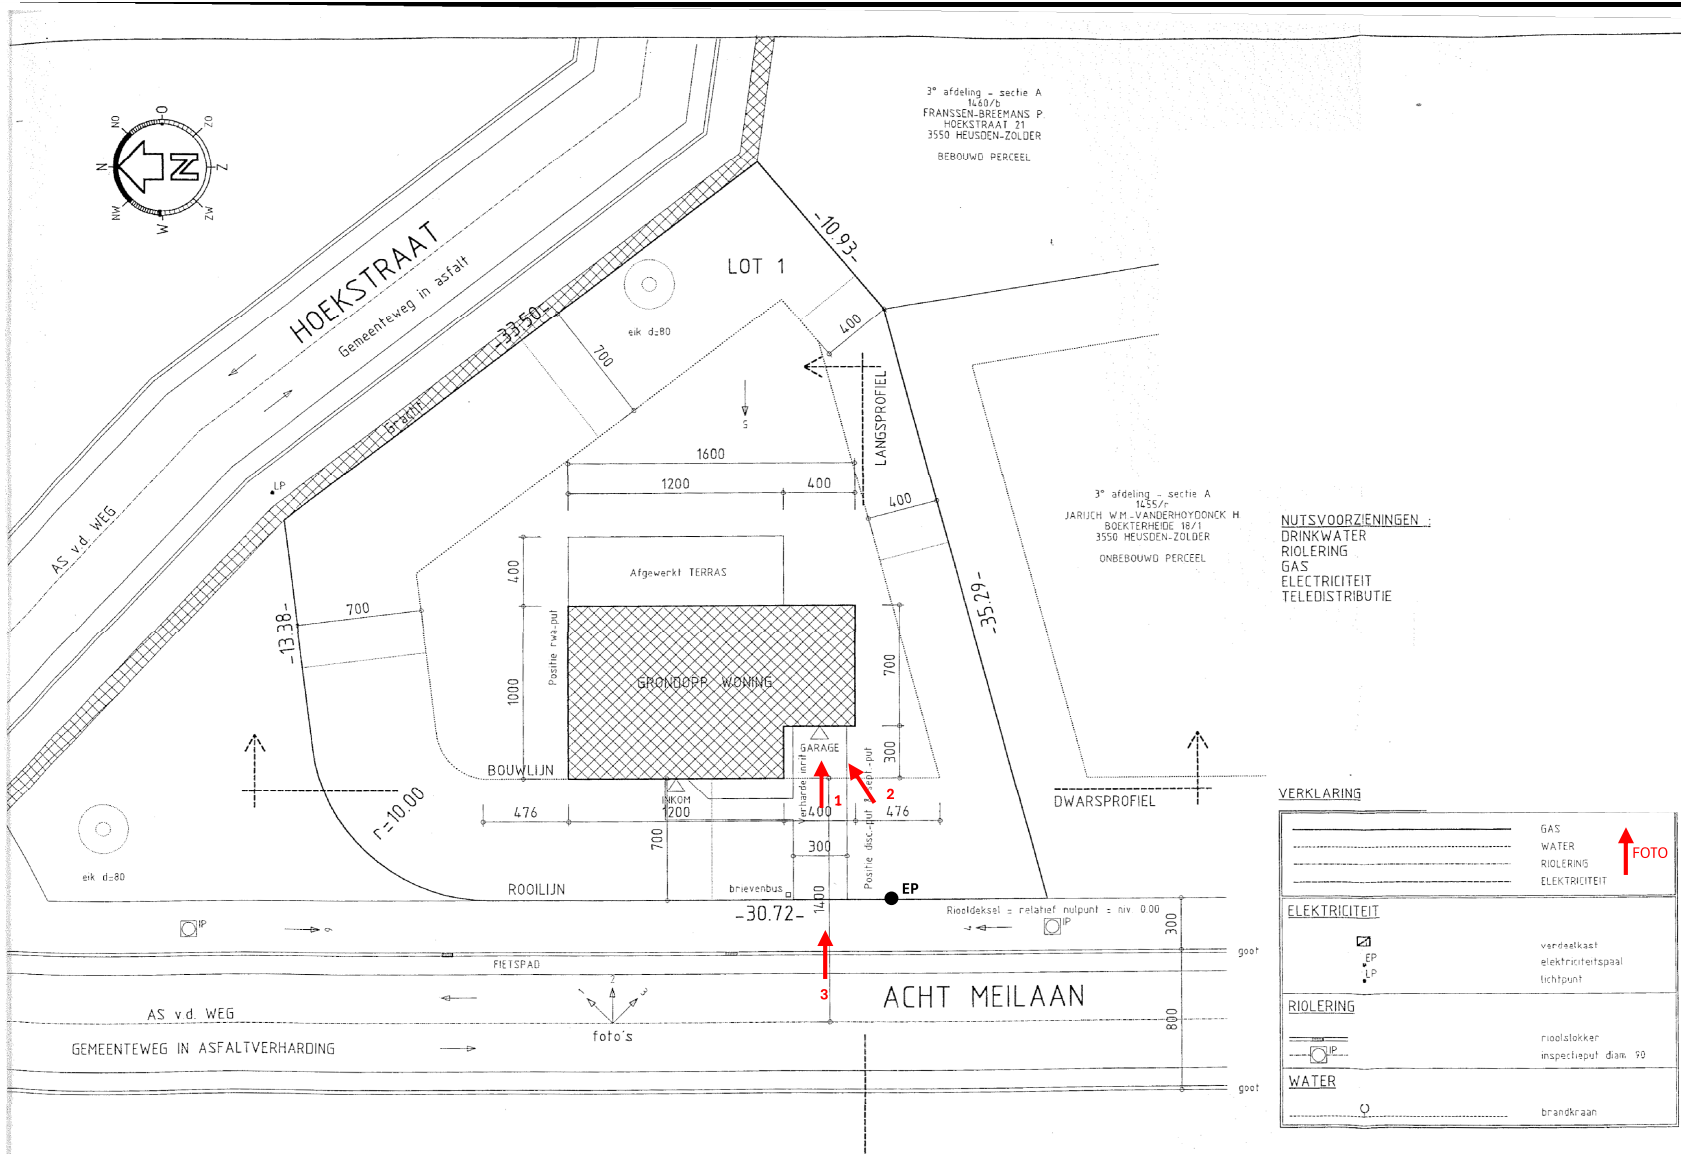

INPLANTINGSPLAN

SCHAAL: 1/250

BLAD: 1/6

LIGGING: HEUSDEN-ZOLDER,
3e afdeling - sectie A,
1455n
Acht Meilaan 16

ONDERWERP:
Vervangen garagepoort
door raam met deur

BOUWHEER:
Meurs Nick
Deborah Vanluyd

Datum: 22/01/2025

Handtekening: