


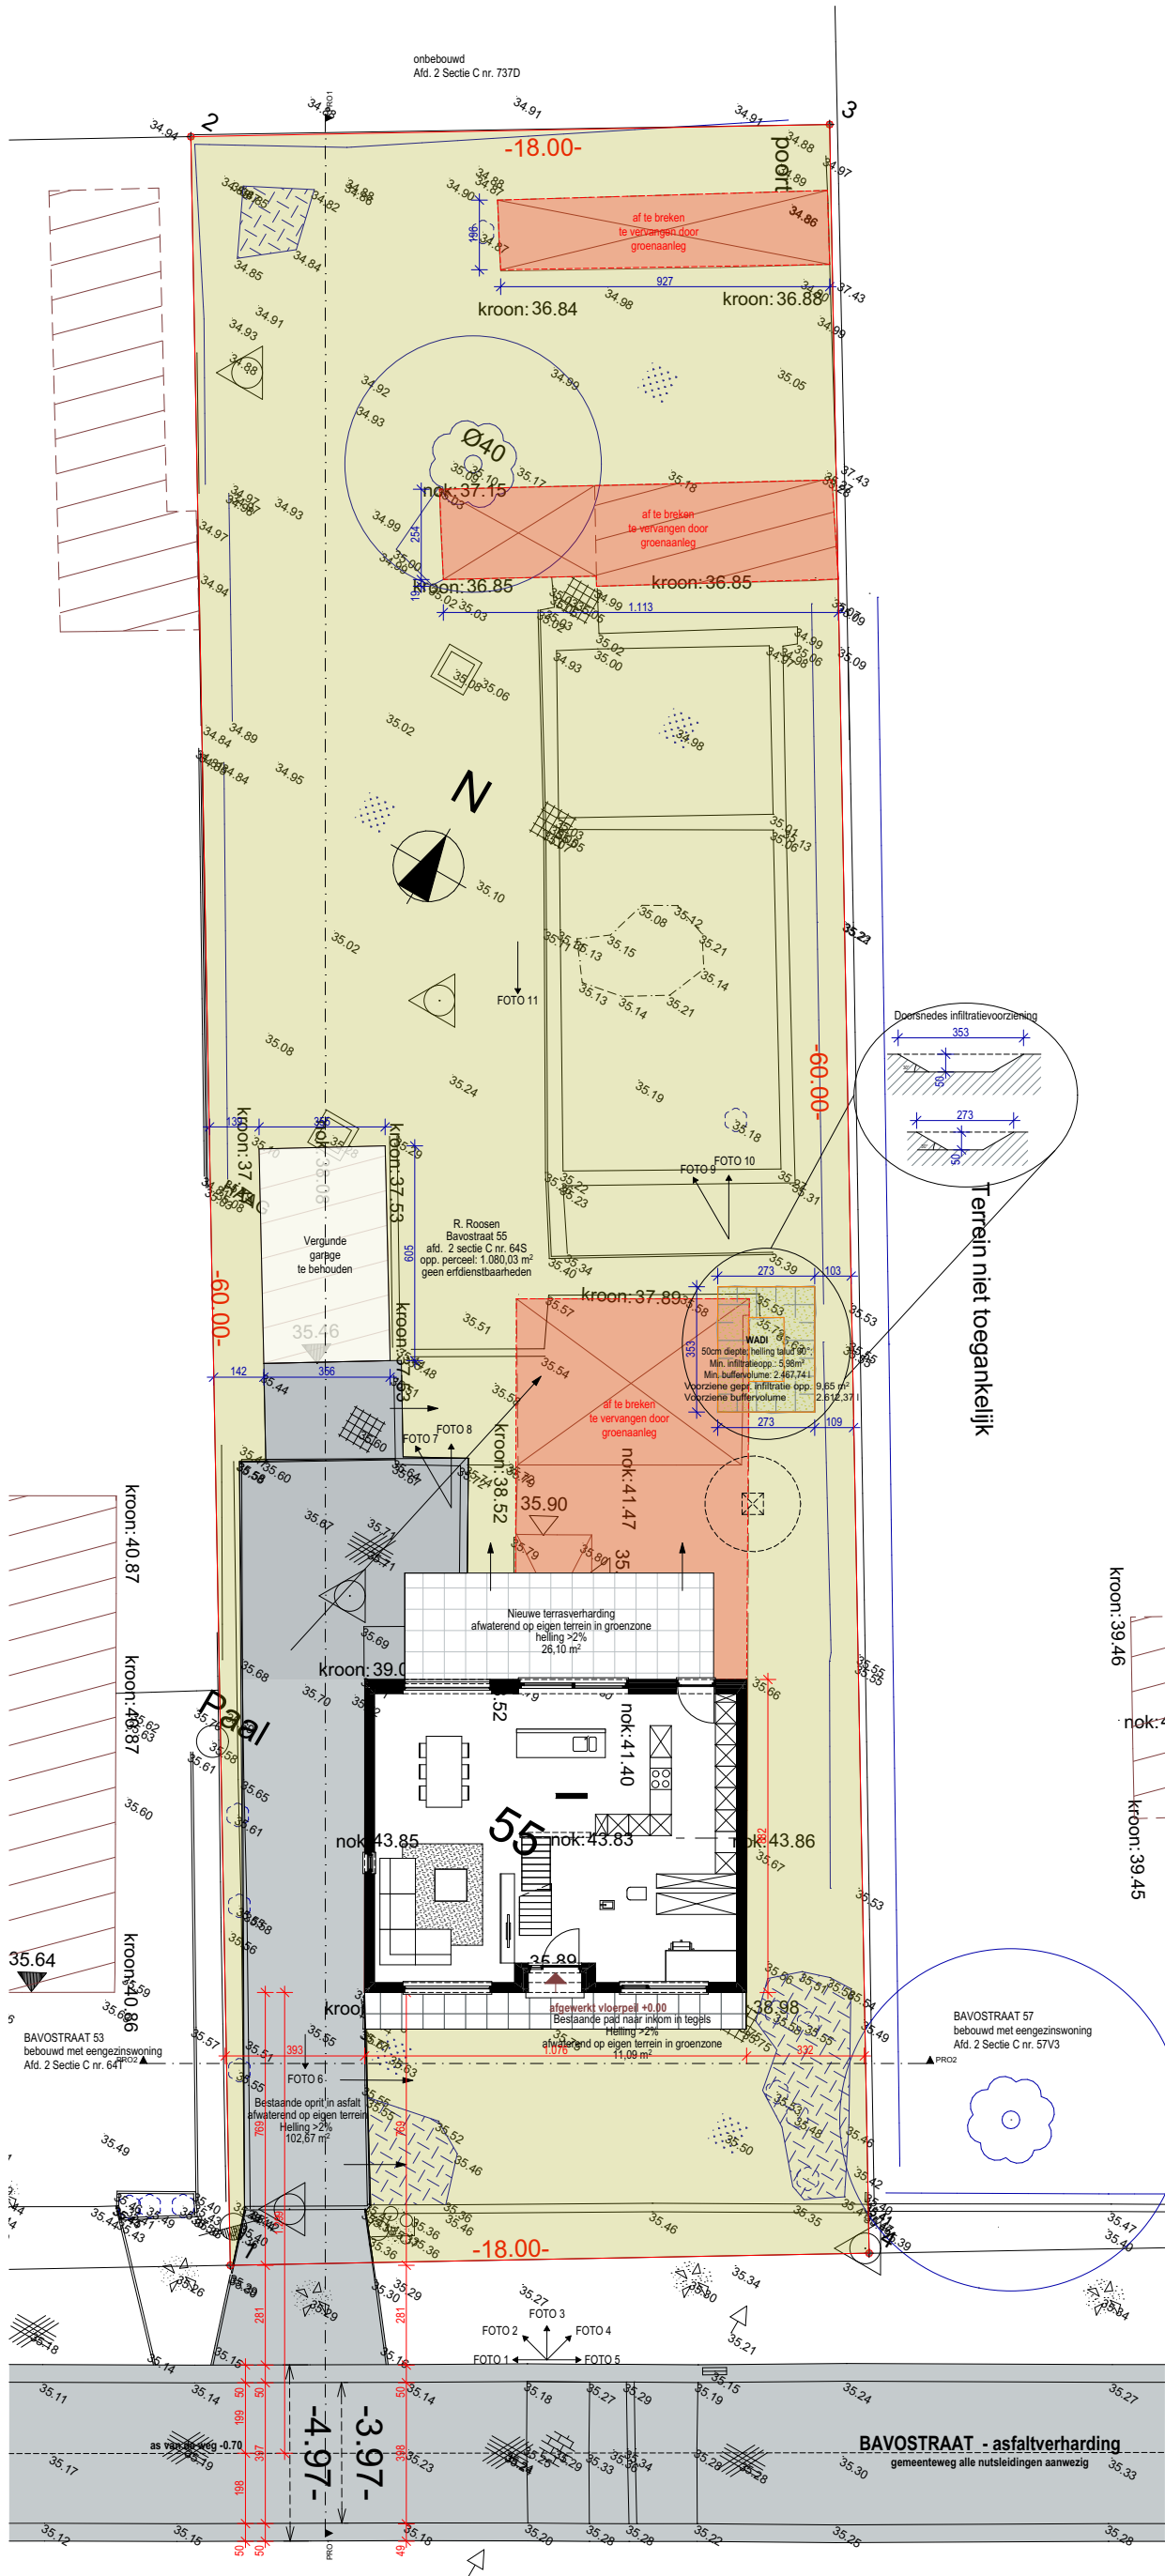

OMGEVINGSAANVRAAG_20250217

Dossier: **ARA2024-26**
Project: **Ruben Roosen**
Opdracht: **Verbouwen van eengezinswoning**

Werfadres:
Bavostraat 55
3550 Heusden-Zolder

Projectarchitect:
davy@ara-architecten.be | 0494 15 95 04
katie@ara-architecten.be | 0494 87 18 12
kaatje@ara-architecten.be | 011 18 45 18
bedia@ara-architecten.be | 011 18 45 18
senne@ara-architecten.be | 011 18 45 18

Contactgegevens:
Sint-Luciastraat 9 bus 1, 3530 Helchteren



INPLANTINGSPLAN (nieuwe toestand)

Schaal 1/200 - Meetlijn: 400cm