


Regularisering bouw overdekt terras en carport

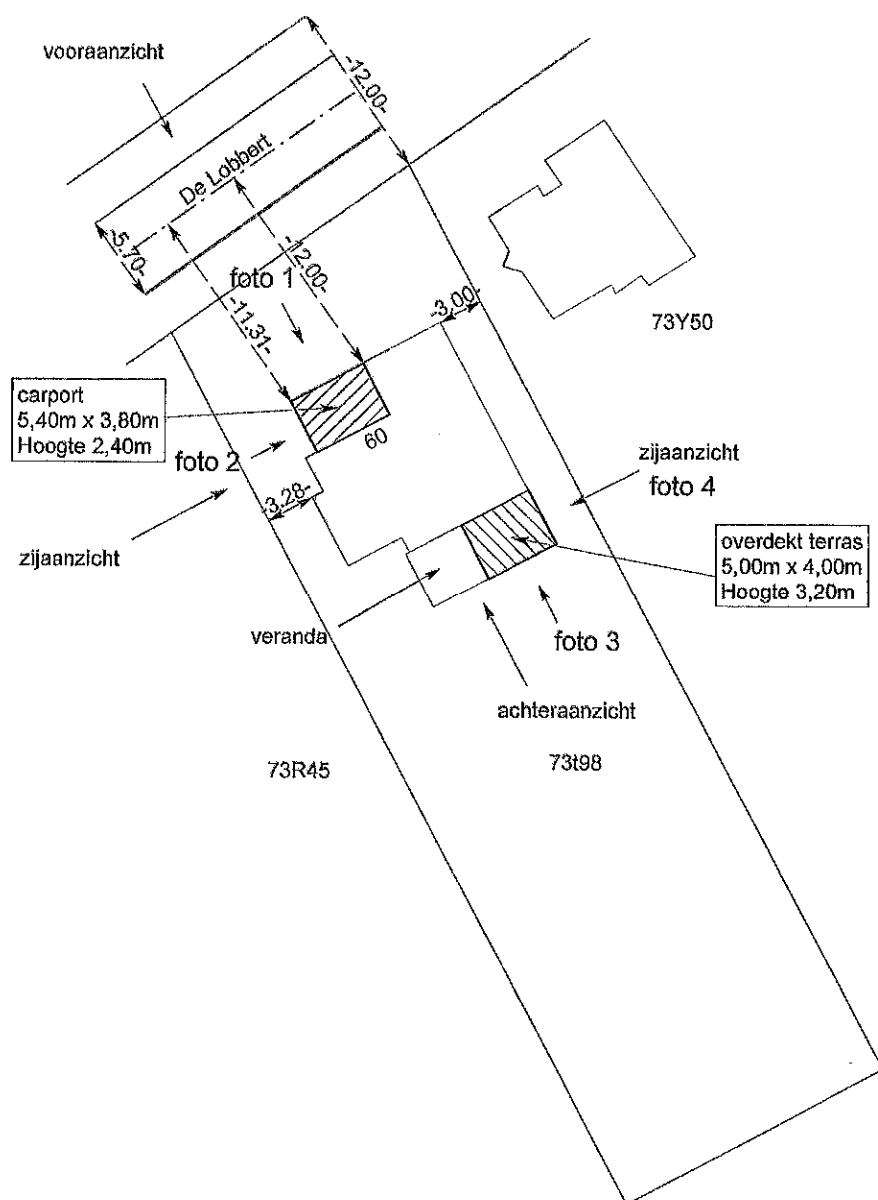

Schaal: 1/500

april 2025

Lemmens Vanhamel
Lobbert 60
3550 Heusden-Zolder