

Gemeente Heusden-Zolder

1e Afd. Heusden
Sie. A,
Nr. 73p84-dl
perceel voor cabine + erfdienstbaarheid
voor plaatsing en onderhoud ondergrondse kabels
+ recht van doorgang

Aldus opgemeten en in plan gebracht door Jonas Van heirle, landmeter-expert,
wettig beëdigd en ingeschreven in het tableau onder LAN25 2078AW



Er werden geen punten gematerialiseerd.
Grenslijn 101-102-103-100: nieuwe perceelgrens, niet gematerialiseerd
Grenslijn 101-100-104-105-106: grenslijn volgens opmetingsplan 17.04.1998
en kadastrale schets 1975
Grenslijn 103-105: nieuwe grens erfdienstbaarheid, niet gematerialiseerd

Opgemaakt met kennis van :
*Opmetingsplan landmeter Pieters P., opgemaakt op 19.04.2017
*Kadastrale schets 1966, schets 2
*Opmetingsplan 29.07.1977, auteur onbekend
*Kadastrale schets 1975, schets 80
*Opmetingsplan landmeter Weyens Emiel, opgemaakt op 17.04.1998

Opgemaakt te Kontich op 13.03.2025.

Coördinatentabel
Lambert 72

Nr	X	Y
100	216501.11	193579.24
101	216498.07	193583.58
102	216501.10	193585.71
103	216504.14	193581.37
104	216502.70	193576.98
105	216505.93	193578.82
106	216518.69	193586.09

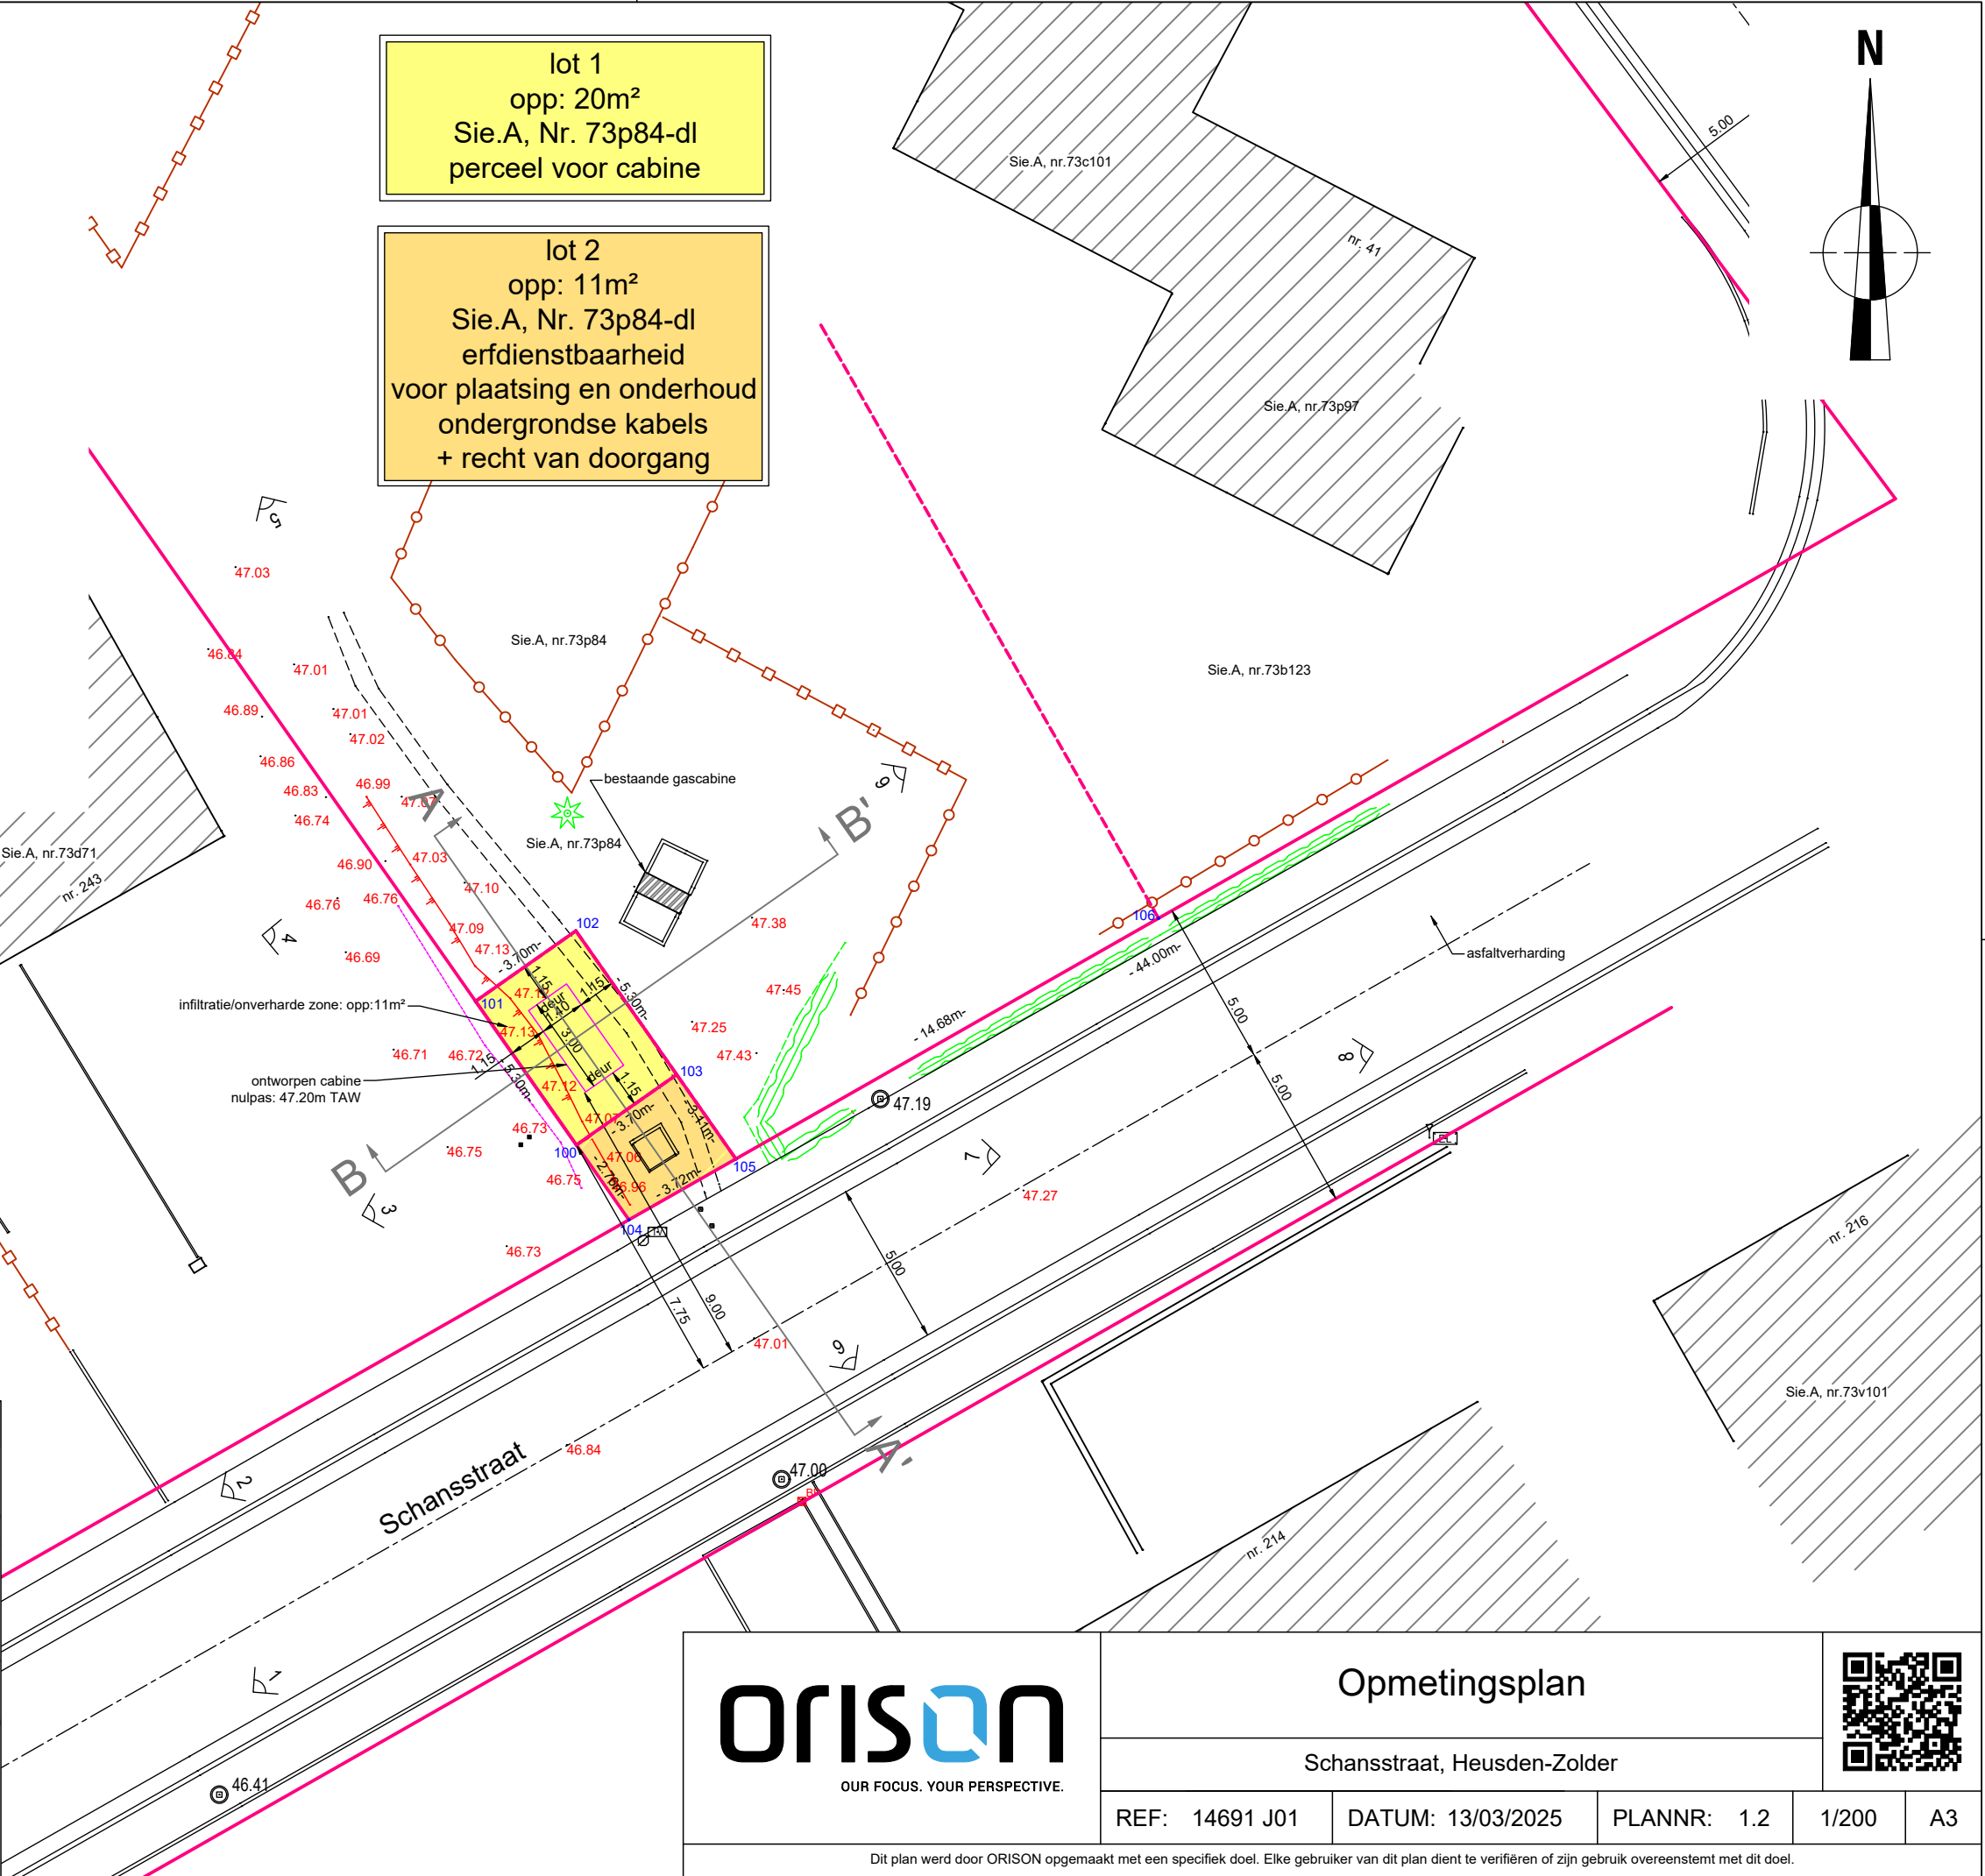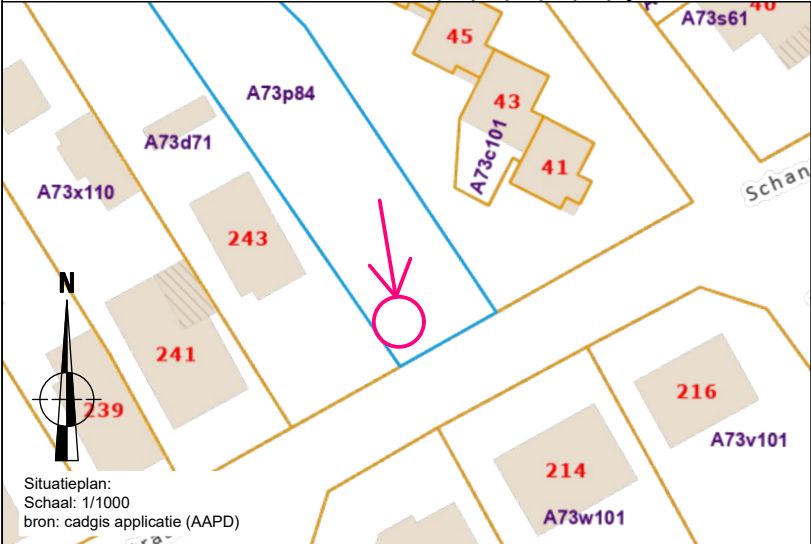

orison
OUR FOCUS. YOUR PERSPECTIVE.

Opmetingsplan

Schansstraat, Heusden-Zolder



REF: 14691 J01

DATUM: 13/03/2025

PLANNR: 1.2

1/200

A3

Dit plan werd door ORISON opgemaakt met een specifiek doel. Elke gebruiker van dit plan dient te verifiëren of zijn gebruik overeenstemt met dit doel.