


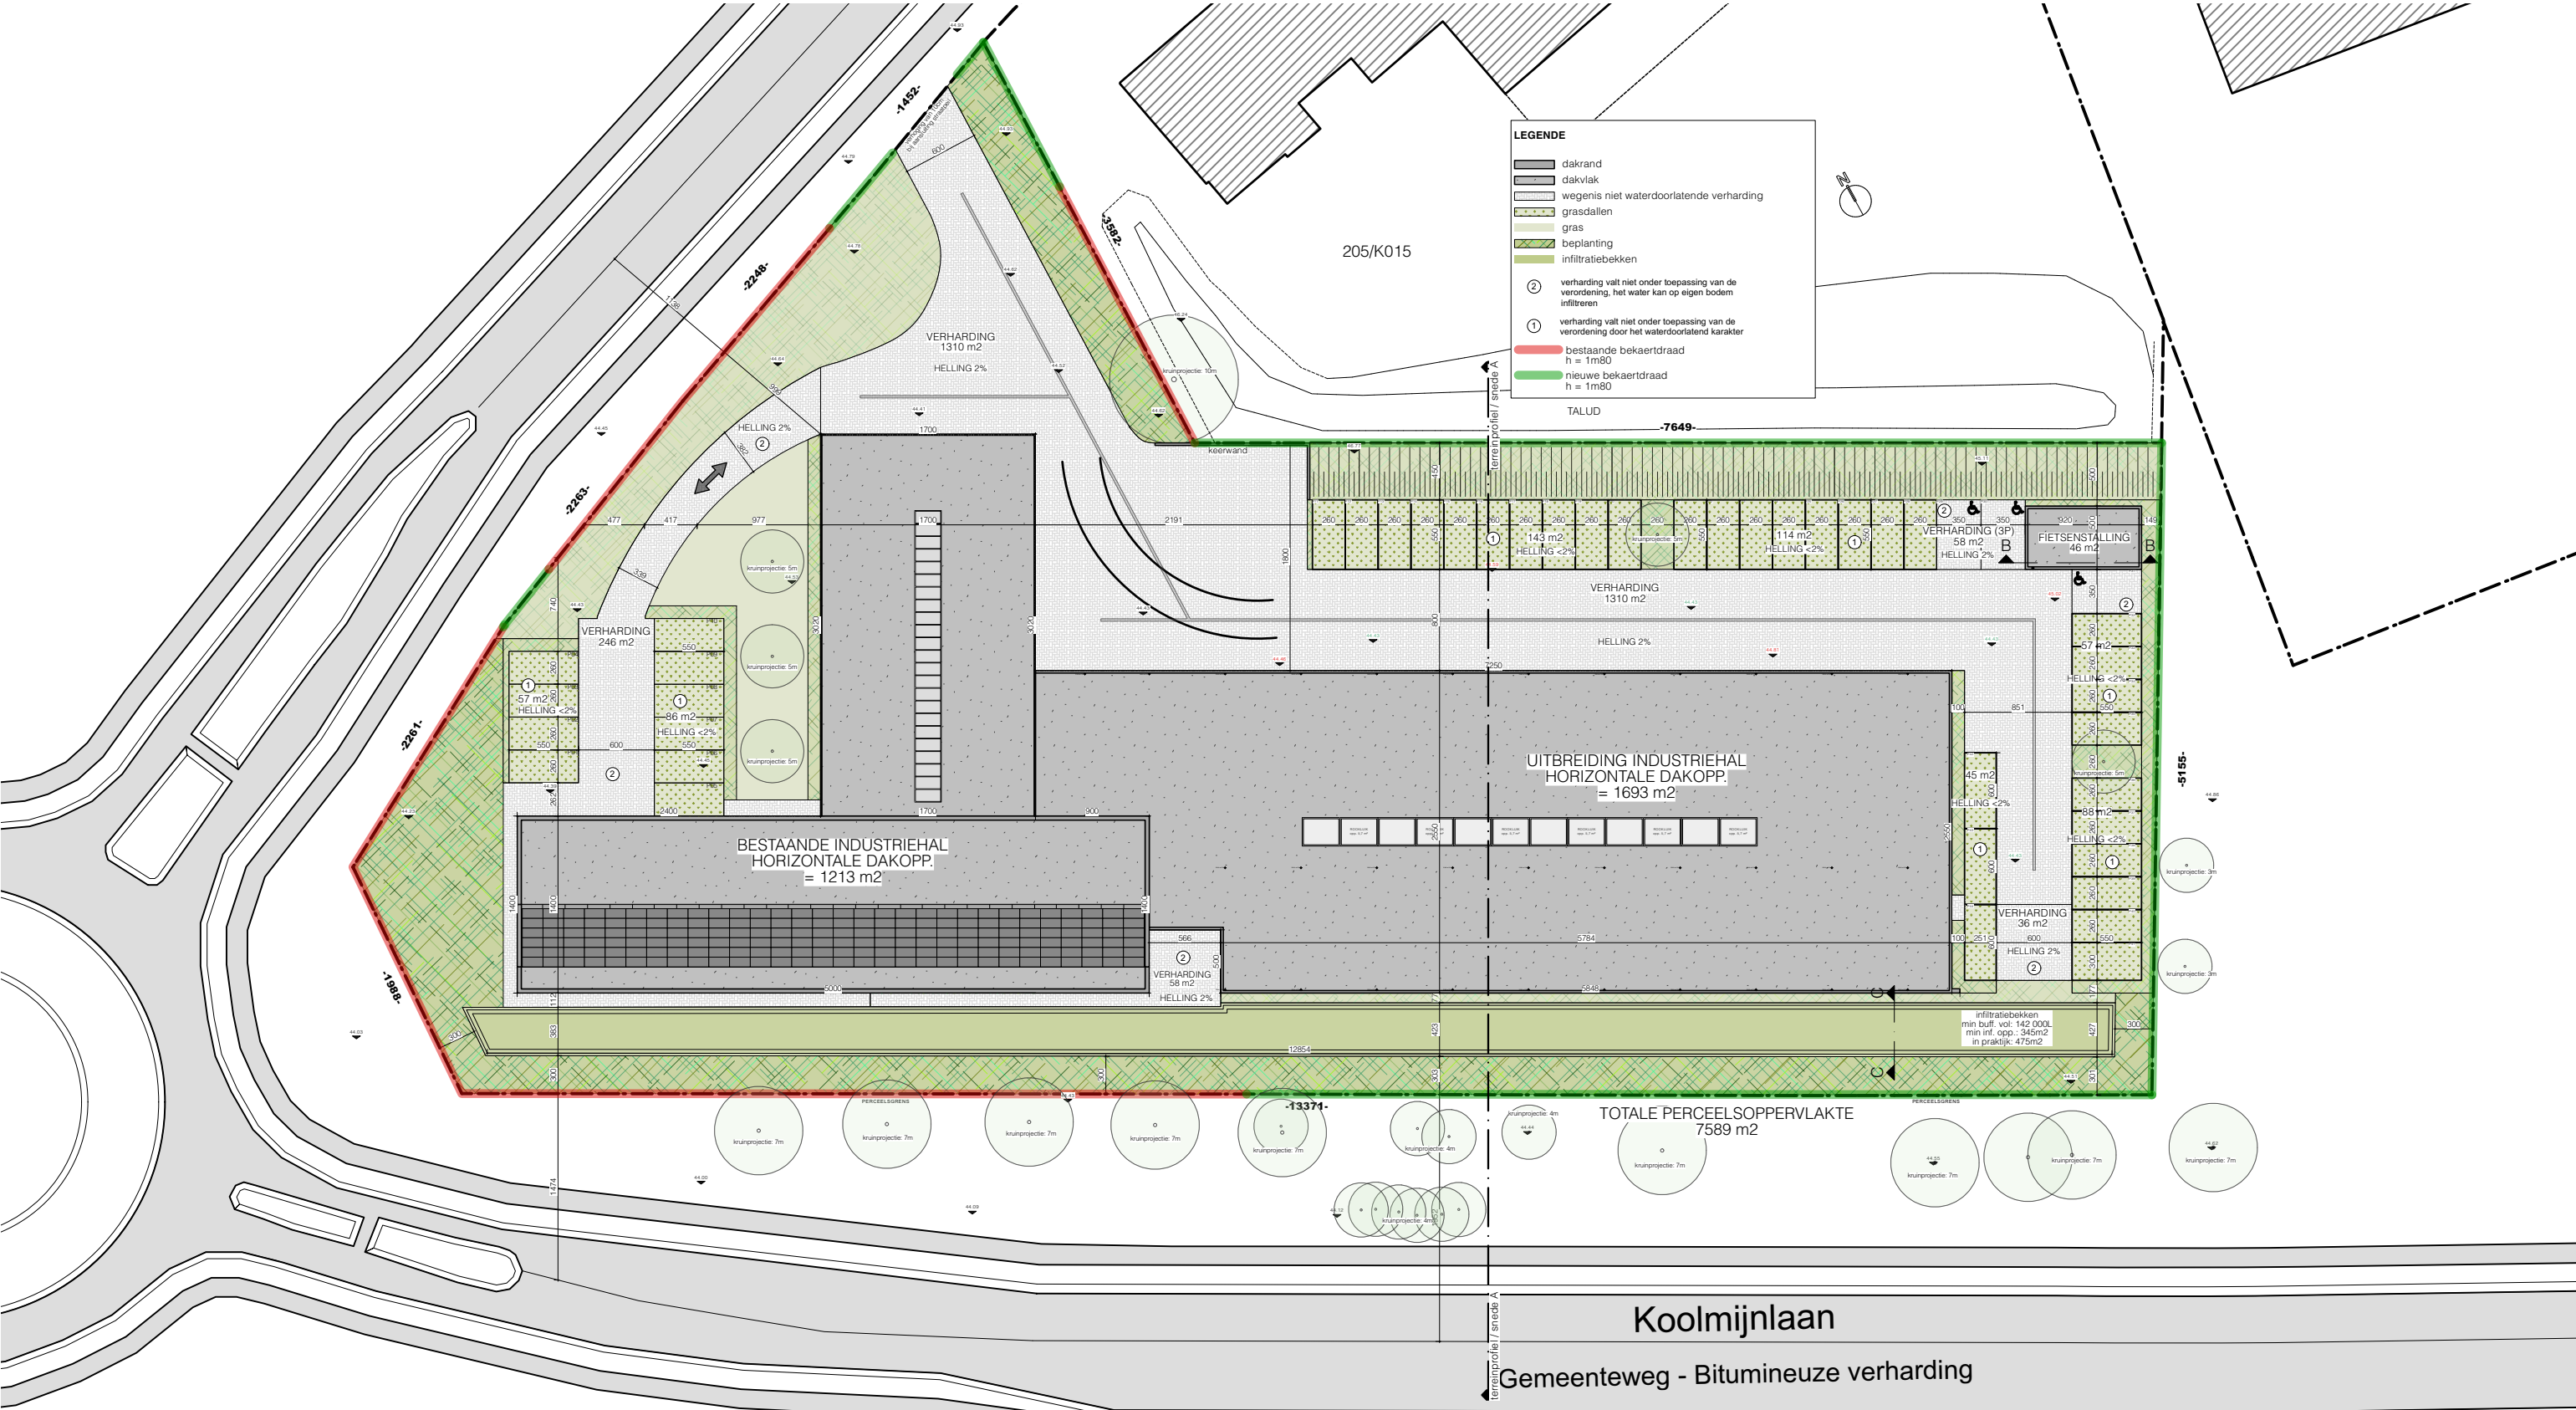

INPLANTING industriehal nieuwe toestand _ 1/500

Revisie	Datum	Formaat	Schaal
BA	20-11-2024	A3	1/500
BOUWHEER: Tre-Invest bv BE0561.844.586 Mijnwerkerslaan 4 3550 Heusden-Zolder		HET UITBREIDEN VAN EEN INDUSTRIEHAL Mijnwerkerslaan 4, Heusden-Zolder HEUSDEN - ZOLDER - 3de afdeling, sectie A, nr. 205/A19	
		Dossier: 2351	BOUWAANVRAAG
VERJANS PIETER ARCHITECTEN BVBA			
+32 89 253031 / +32 479 285349 / INFO@VPARCHITECTEN.BE / WWW.VPARCHITECTEN.BE KERKSTRAAT 3/6, 3730 HOESELT / BTW BE0849 856 887/ REK. BE09 0688 9579 8057 / BIC GKCCBEBB			