




Architect
Liesbeth Liefsoons

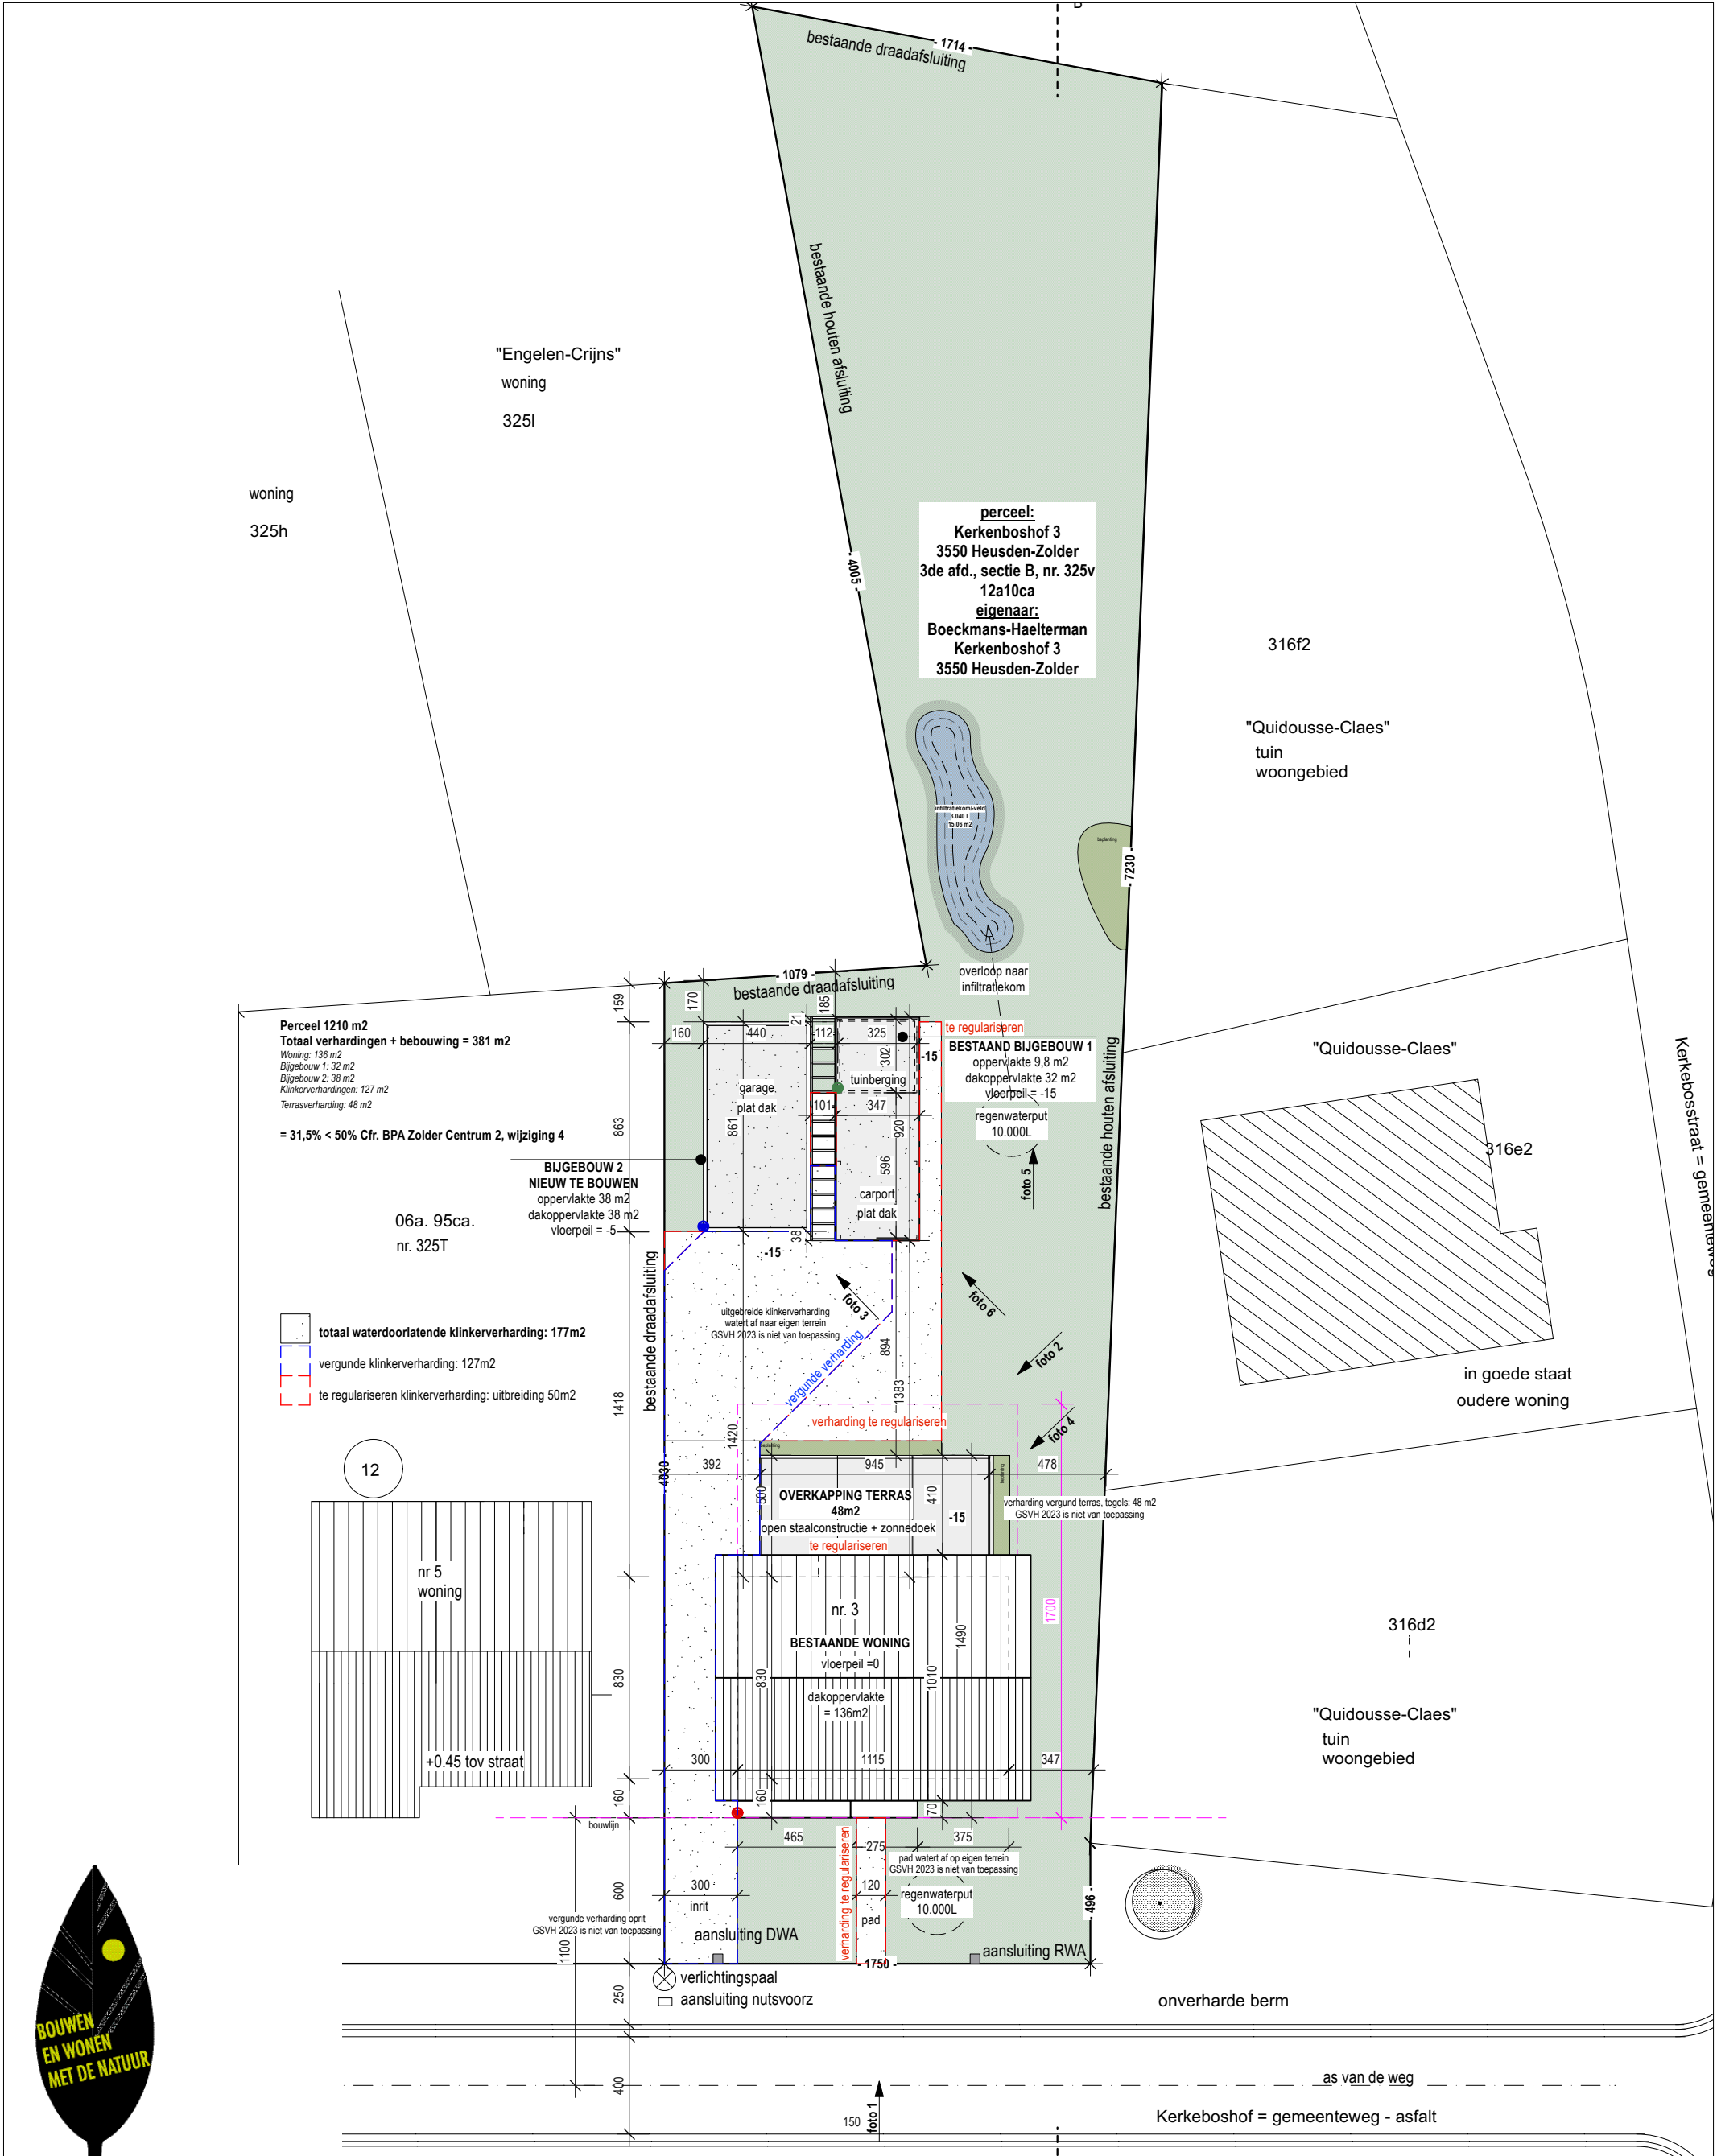

INPLANTING
NIEUWE TOESTAND
SCHAAL 1/250 - eenheid cm
0 2 m 4 m 6 m

B

leidingen voor electriciteit,
telefoon, tv, drinkwater, gas en
riolering zijn aanwezig

ARCHITECT		OPDRACHTGEVER		BOUWPLAATS	Datum
Liesbeth Liefsoons Lummenseweg 110 3580 Beringen		Steven & Caroline BOECKMANS-HAELTERMAN Kerkenbosshof 3 3550 Zolder		Kerkenbosshof 3 3550 Zolder 3de afd., Sectie B, 325 v	30 januari 2025
M 0486 67 43 82 info@liesbethliefsoons.be www.liesbethliefsoons.be		C. 0476 59 73 40 S. 0472 90 09 87 caroline.haelterman@gmail.com		BOUWAANVRAAG NIEUWE TOESTAND	