


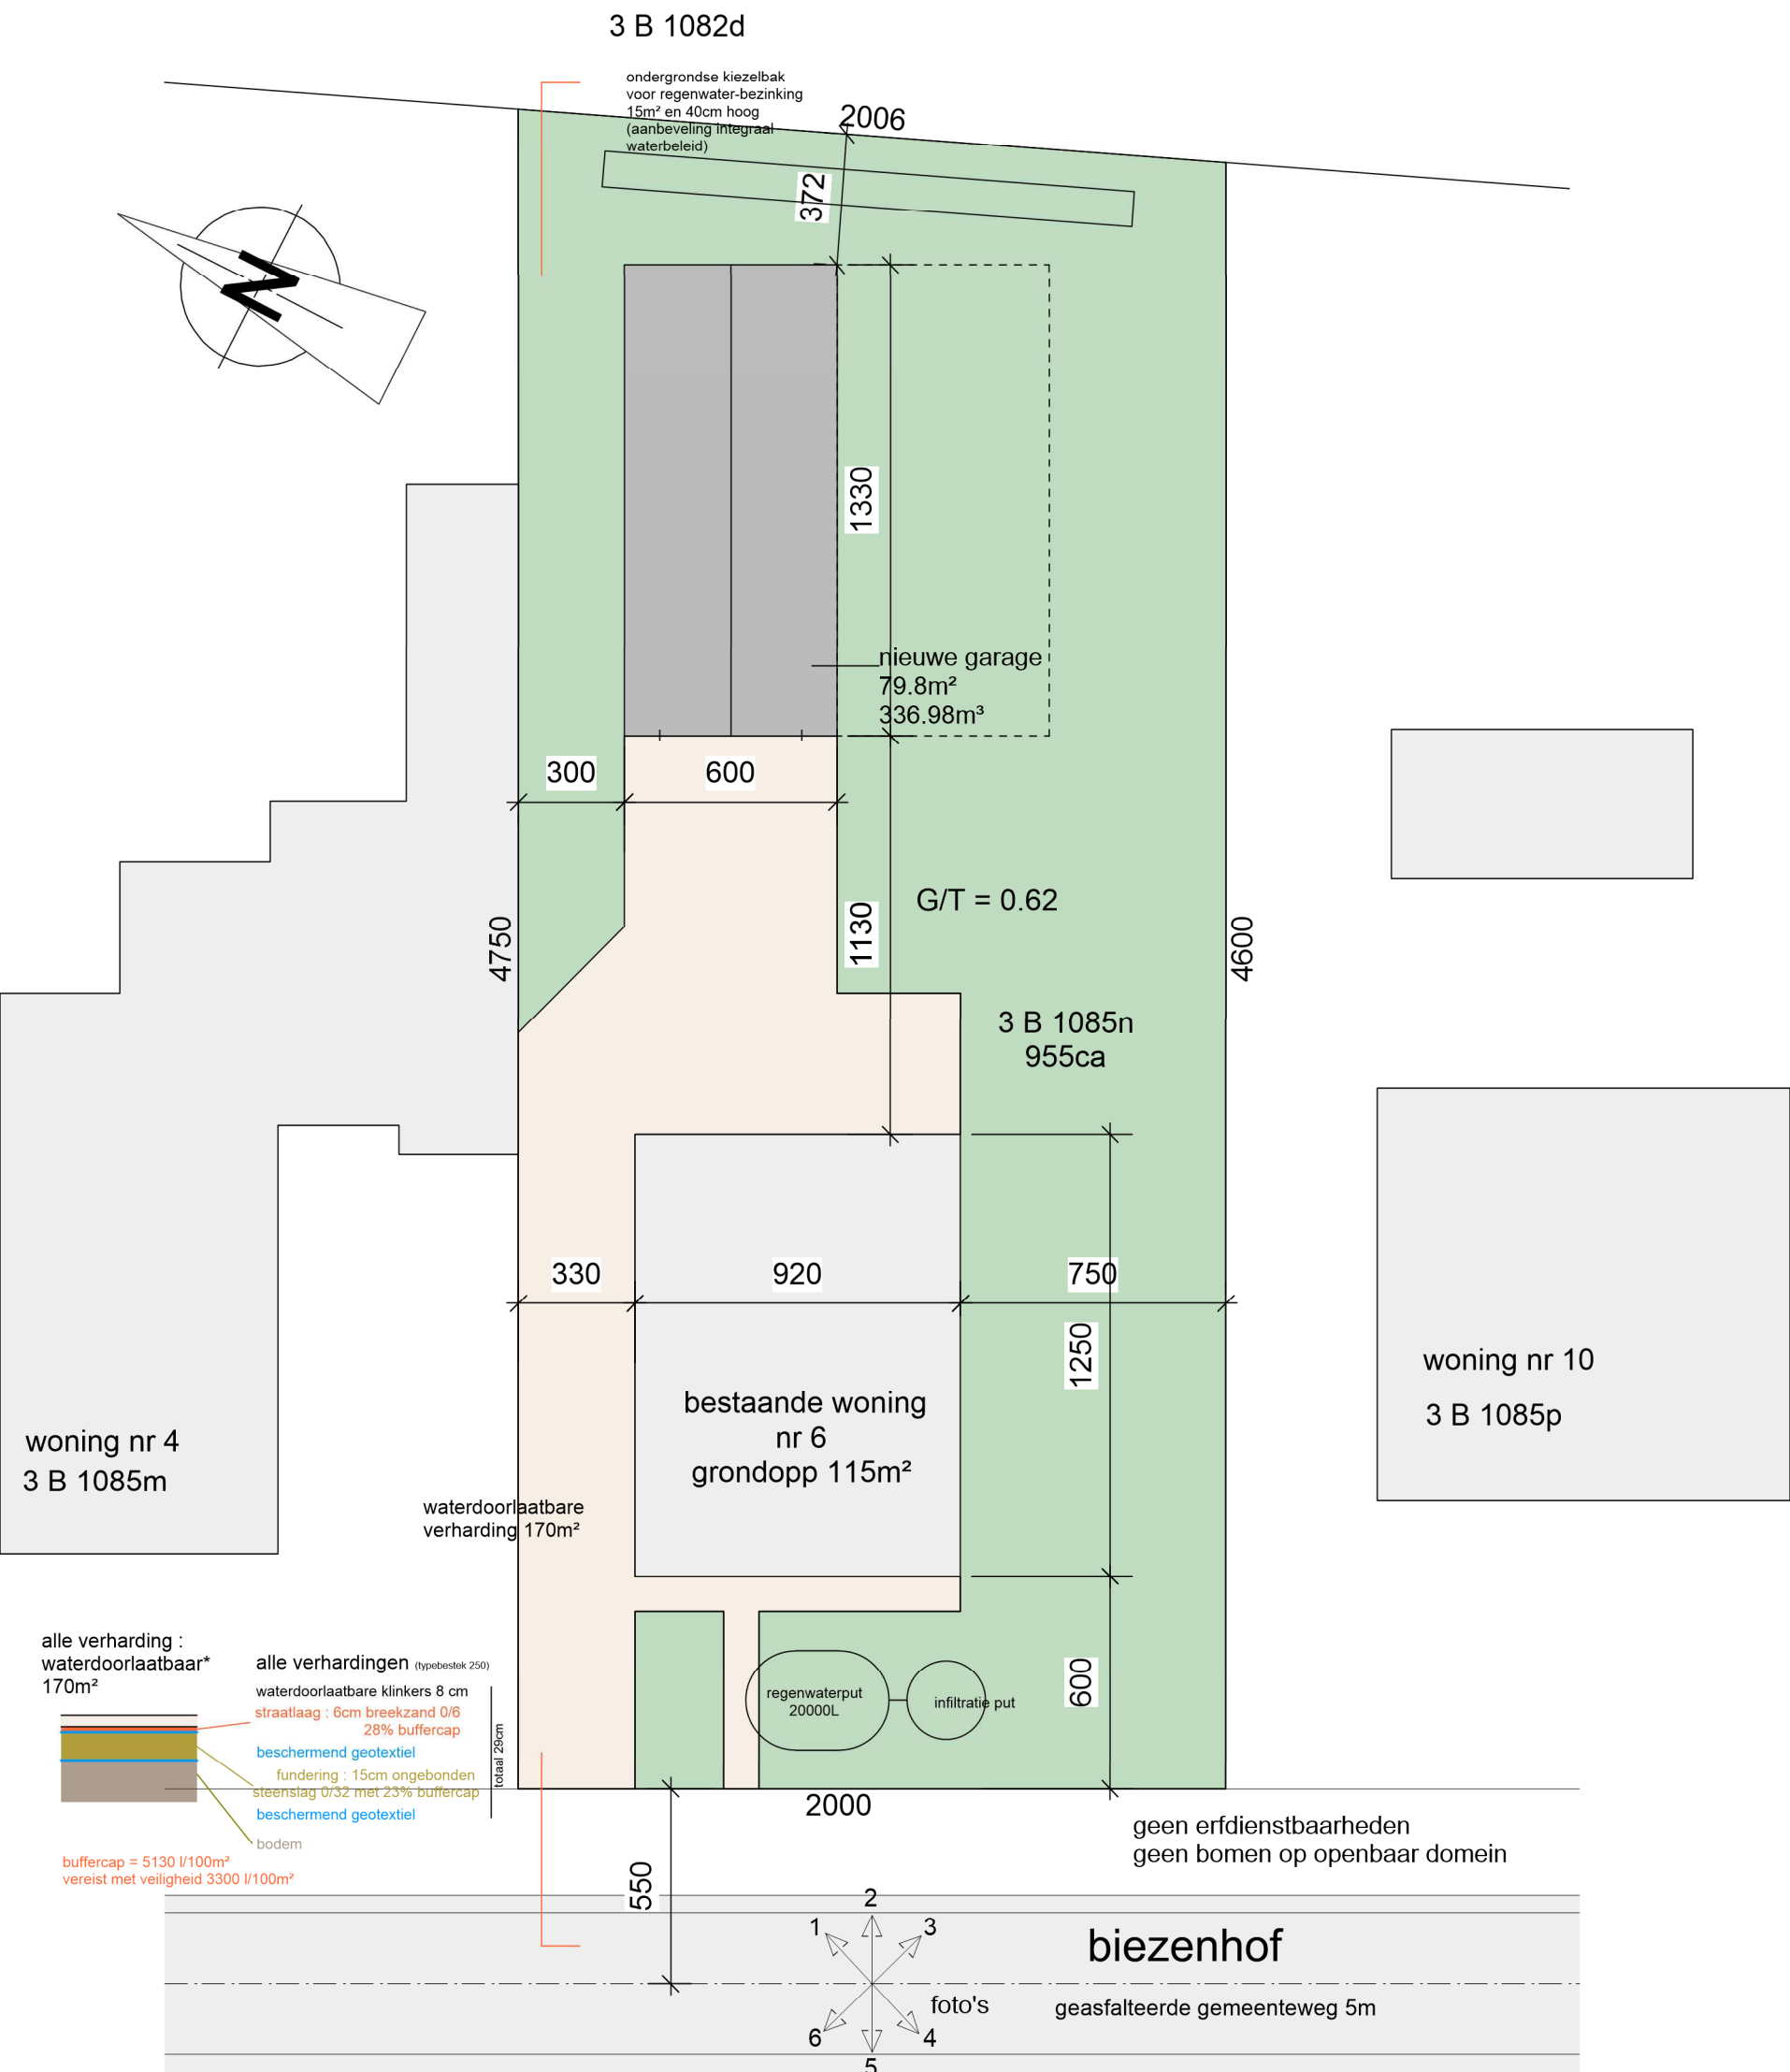

inplanting

1/200

nieuw

bouwen van een garage

bouwplaats
biezenhof 6
3550 heusden-zolder
afd 3, sec B
nr 1085n

bouwheer
jente put
biezenhof 6
3550 heusden-zolder
0499/31.32.07

2423
06-06-2024

JOS meets architect
lillo steenweg 2 F
3530 houthalen-helchteren
tel 011/ 57.47.97
gsm 0495/505.101
smeets.architect@telenet.be
orde v.arch. limburg