Digitaal ondertekend door Rony Herlitska (Signature)
Datum: 28/08/2025 18:56:01

Digitaal ondertekend door Mario Borremans (Signature)
Datum: 28/08/2025 10:32:40

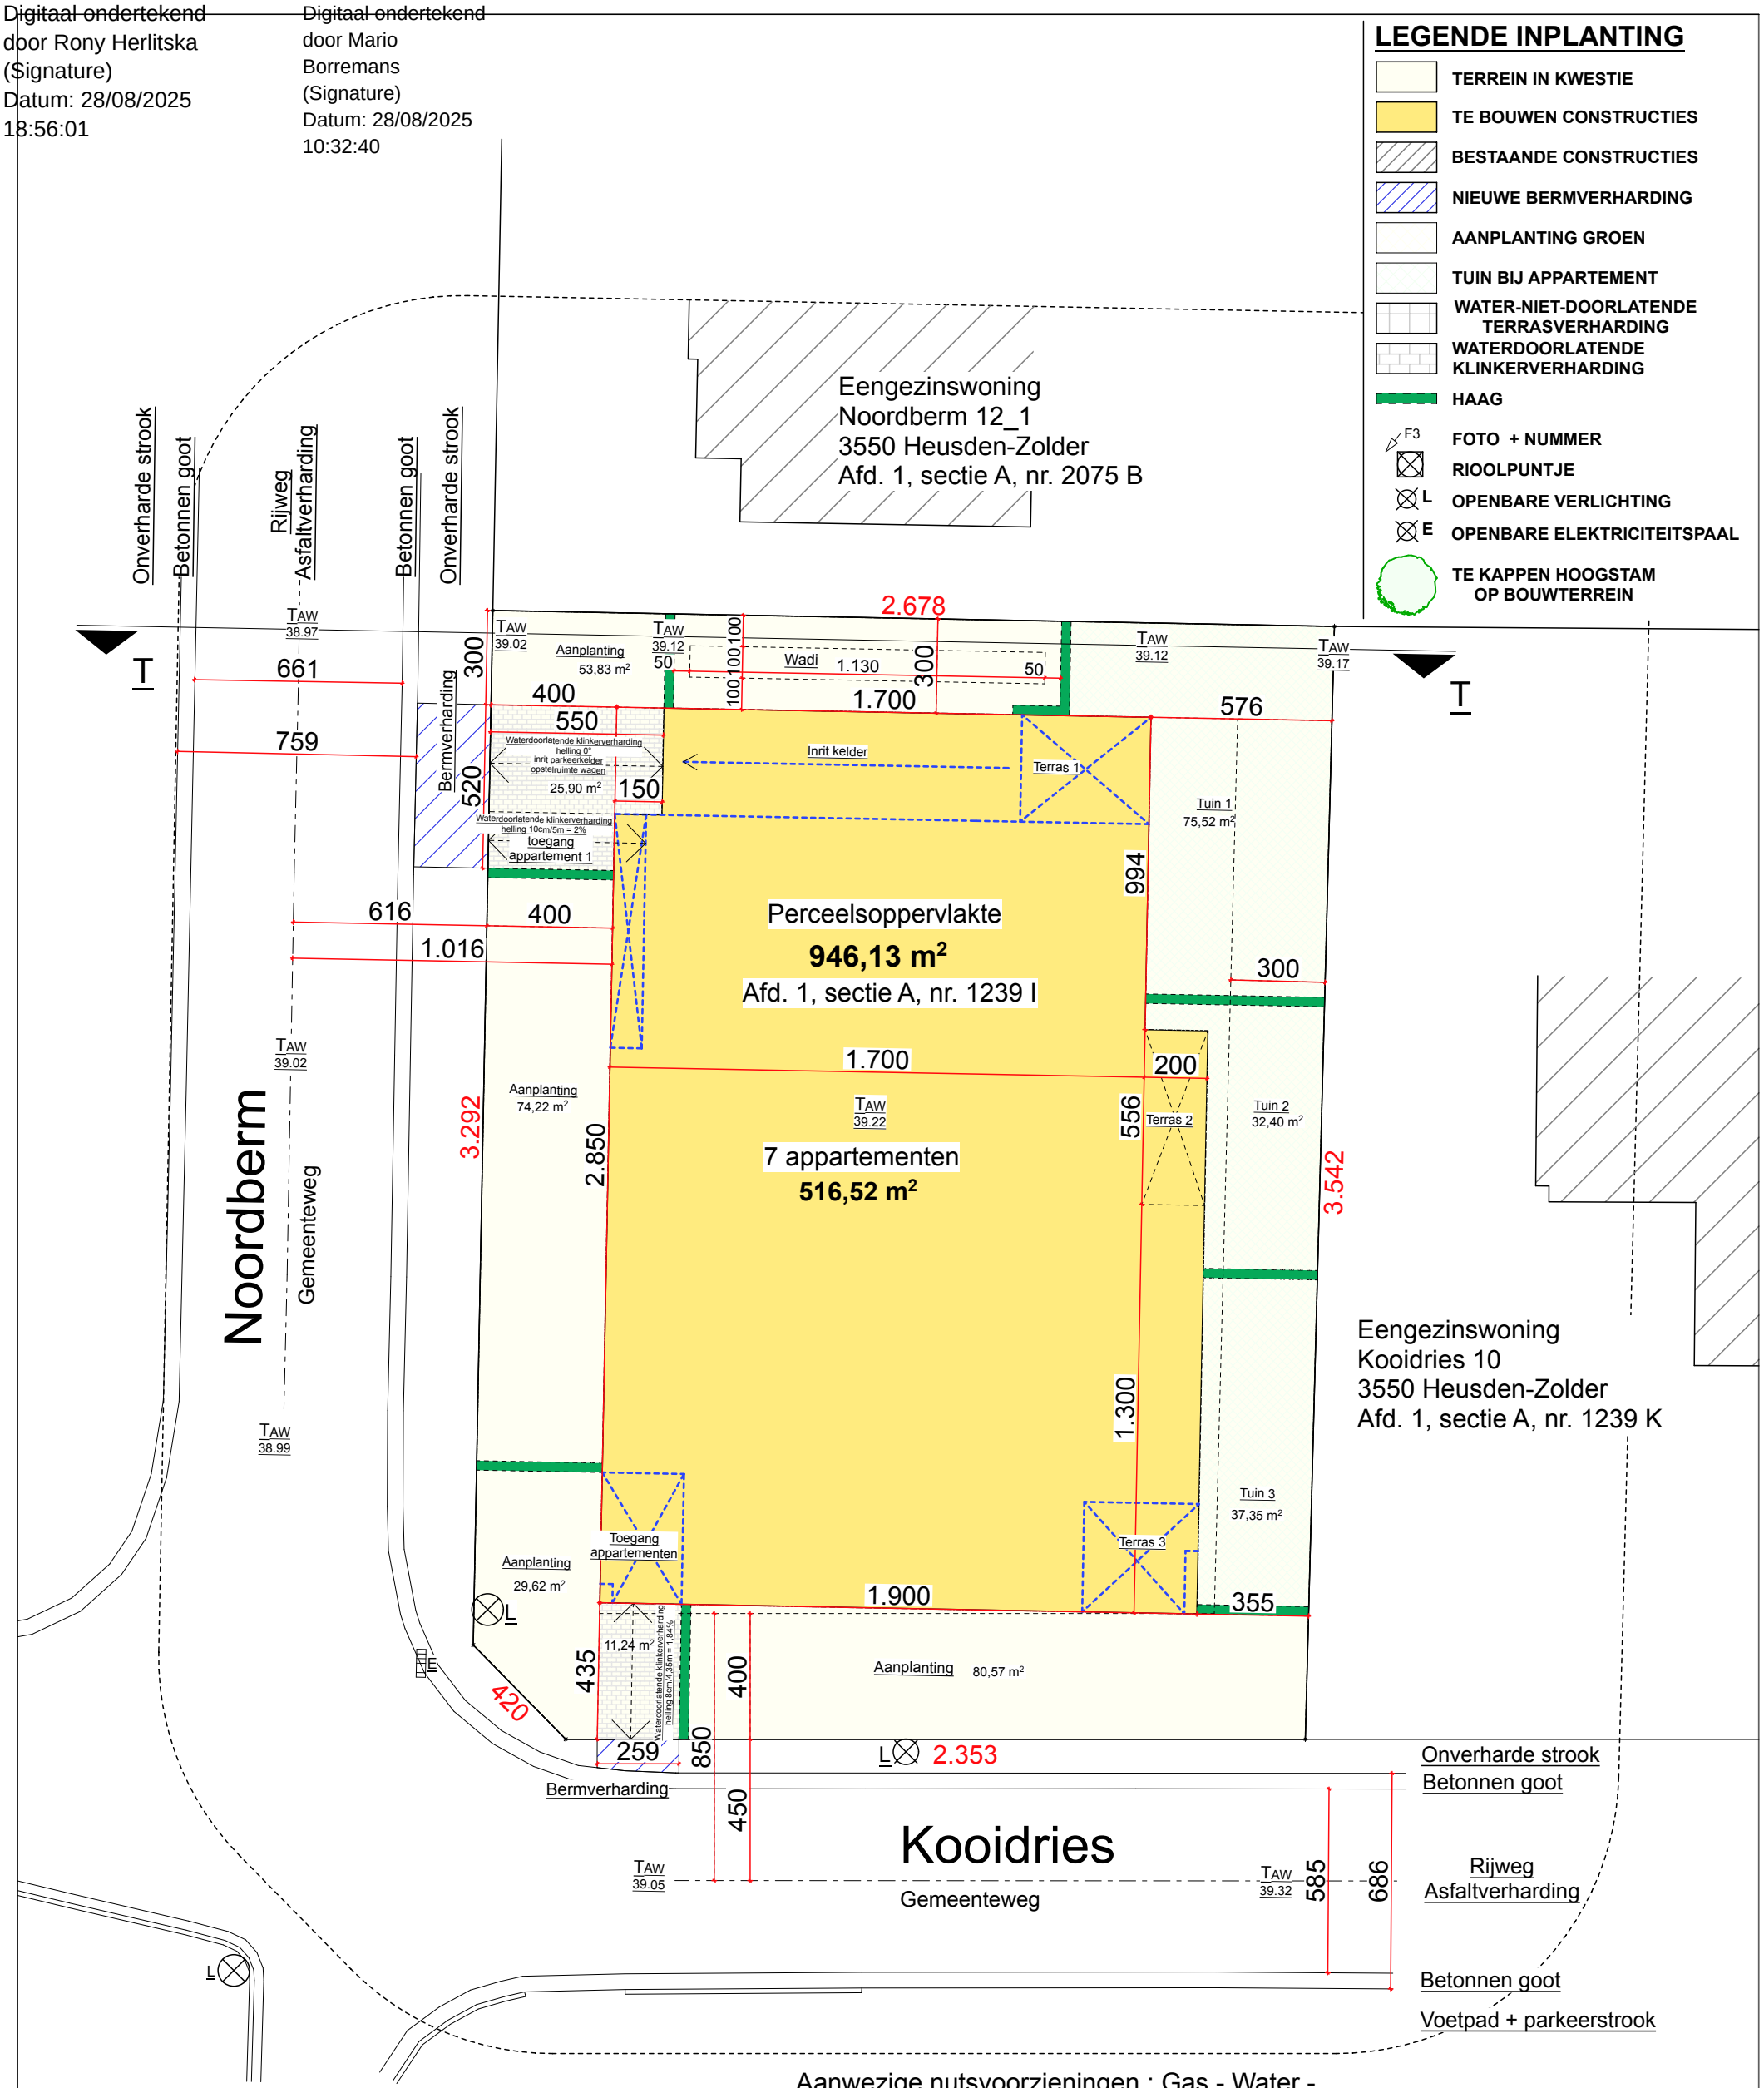

Aanwezige nutsvoorzieningen : Gas - Water - telefoon - kabeldistributie - riolering - elektriciteit

Inplantingsplan

nieuwe toestand

Schaal 1/200

Bv A.rchi Wuyts	**Bouwen van 7 appartementen + parkeerkelder + Ontbossing en Kappen bomen** Project: Kooidries - Noordberm 23550 Heusden-Zolder Afd. 1, sectie A, nr. 1239 I GemRUP 'Dorpscentrum' art. 02.zone wonen 2 Datum: 18/03/2025 Projectnr.: AW.23.43	Bouwheer: Krasniqi Izet - Krasniqi Petrit Berg 38 bus 1 - 2490 Balen Oosterven 25 - 3971 Heppen 0474 01 63 16 0473 55 00 83	Architect : A.rchi Wuyts bv Schoterweg 48 - 3980 Tessenderlo Architect Anouska Wuyts 0478 61 05 51 anouska@archiwuyts.be