



Heusden-Zolder 1ste afdeling
Sectie A

nrs. 778/F , 782/V2

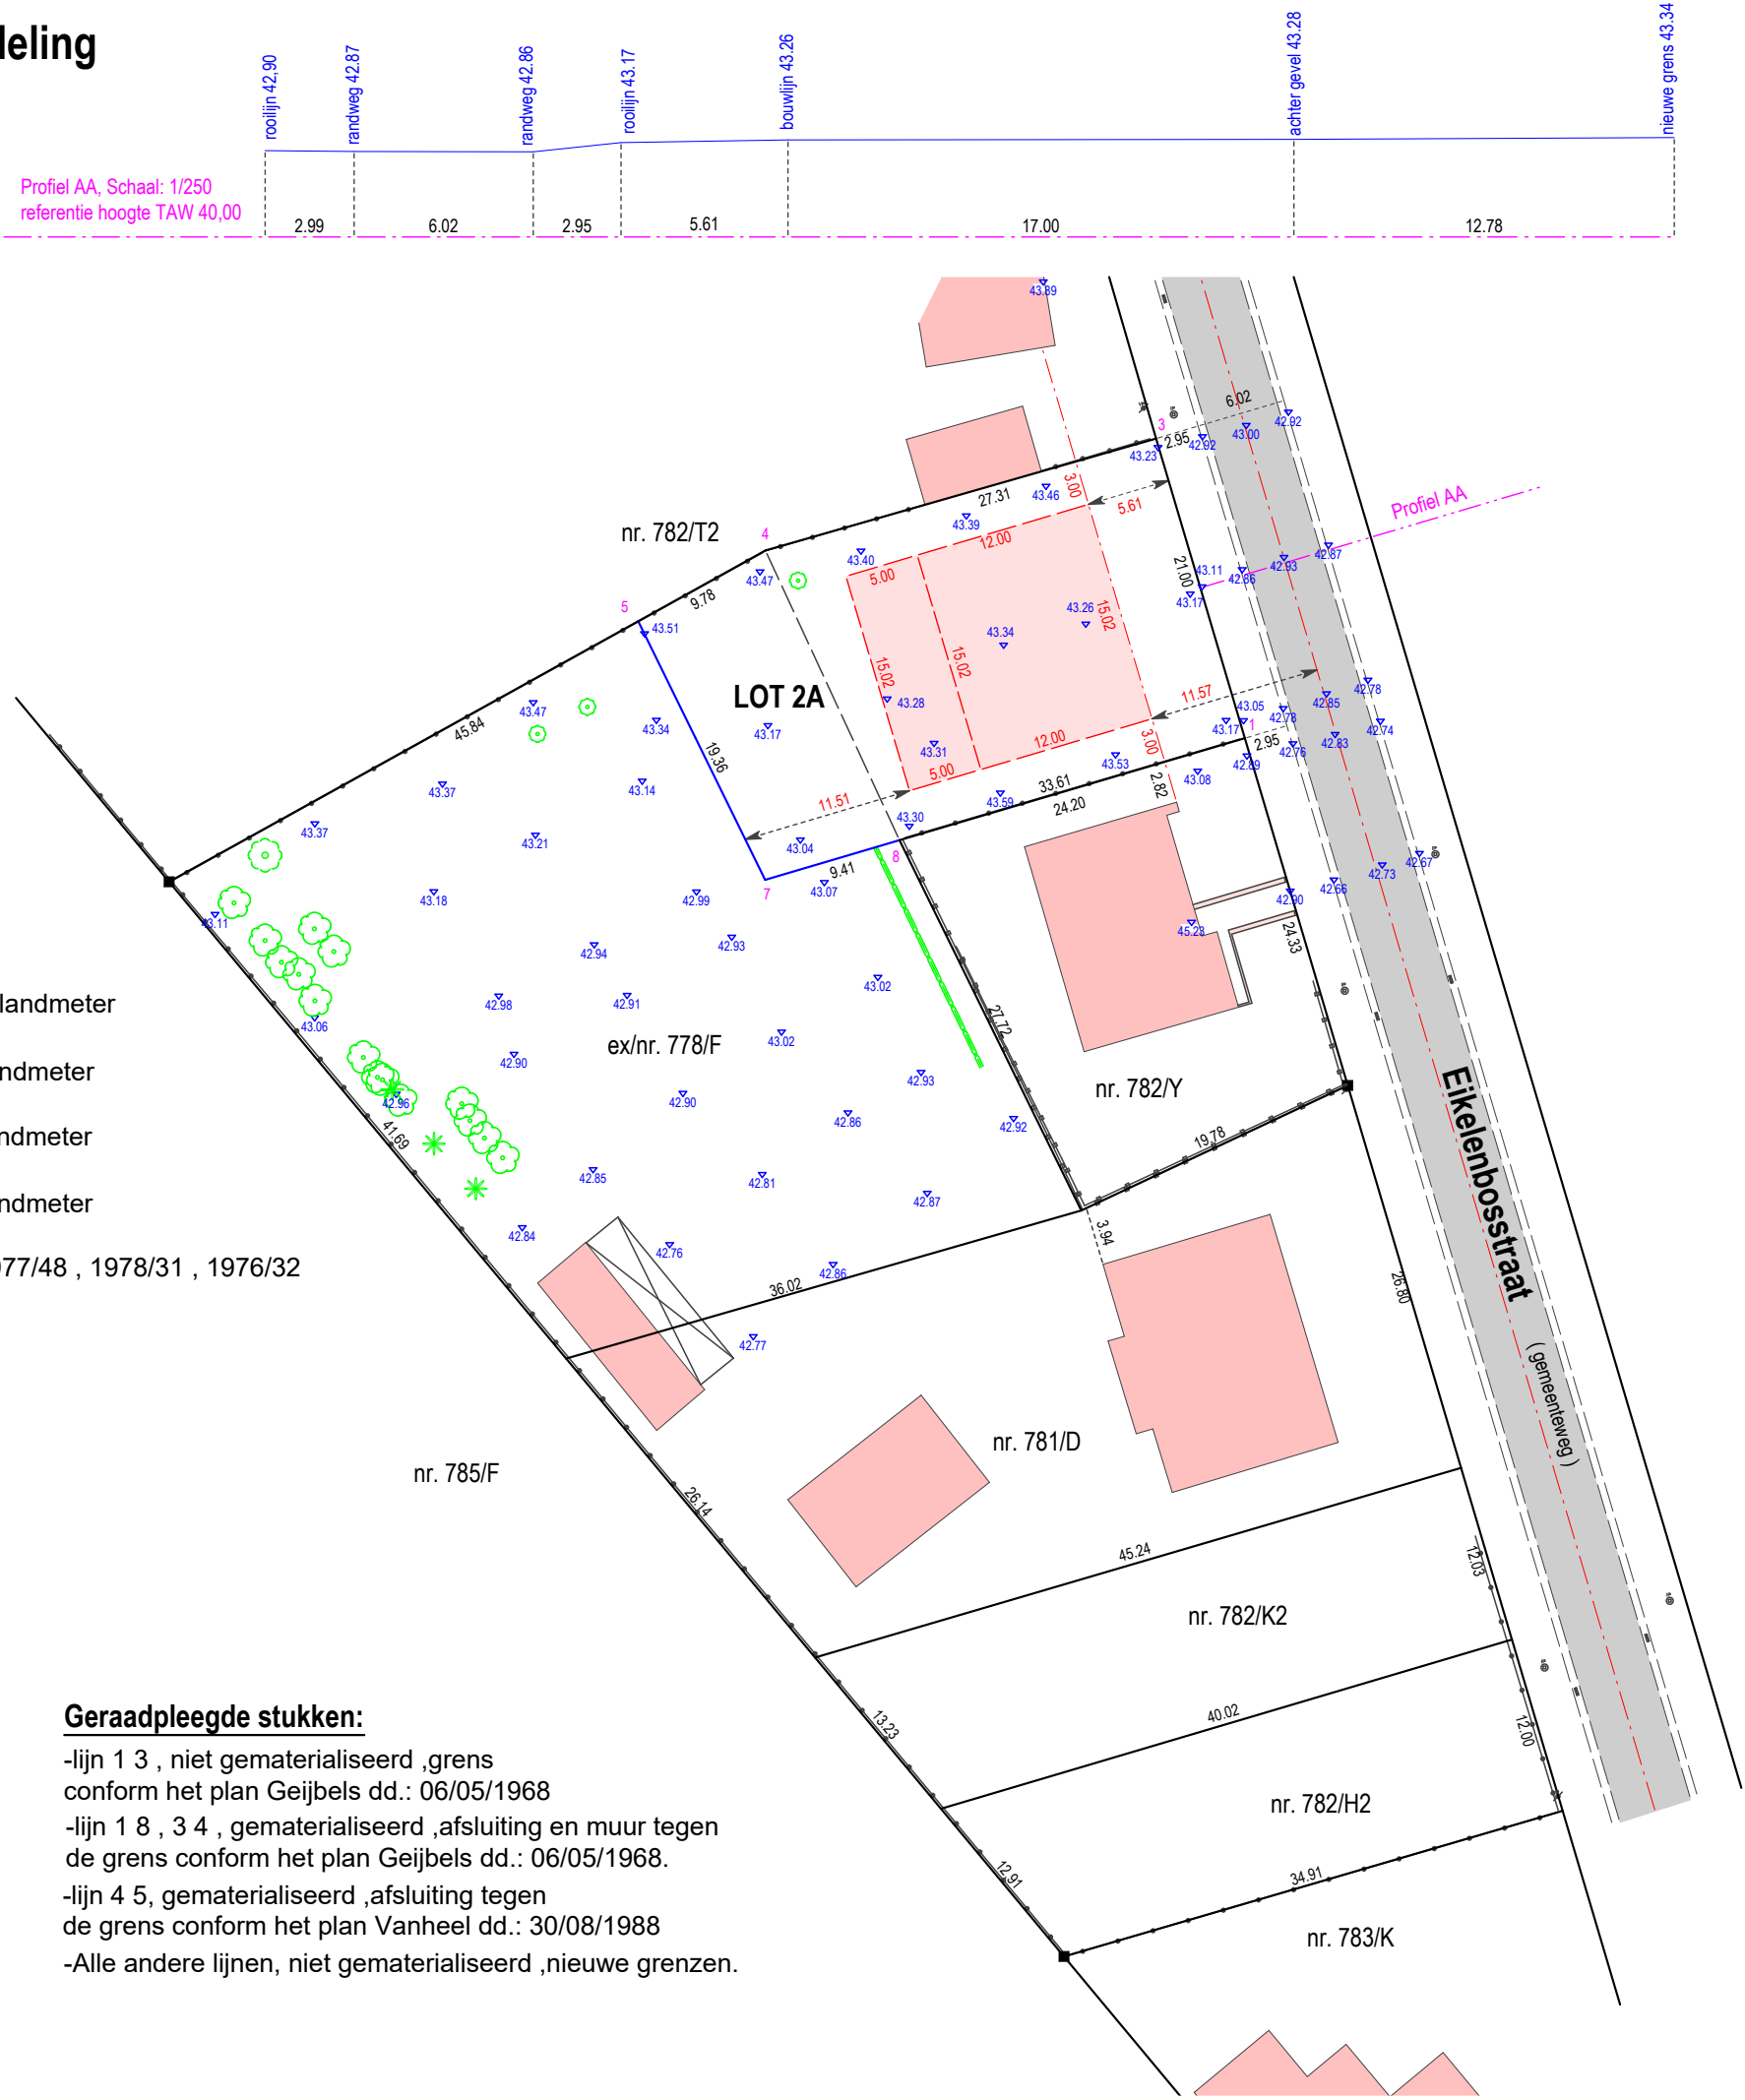

Profiel AA, Schaal: 1/250
referentie hoogte TAW 40,00

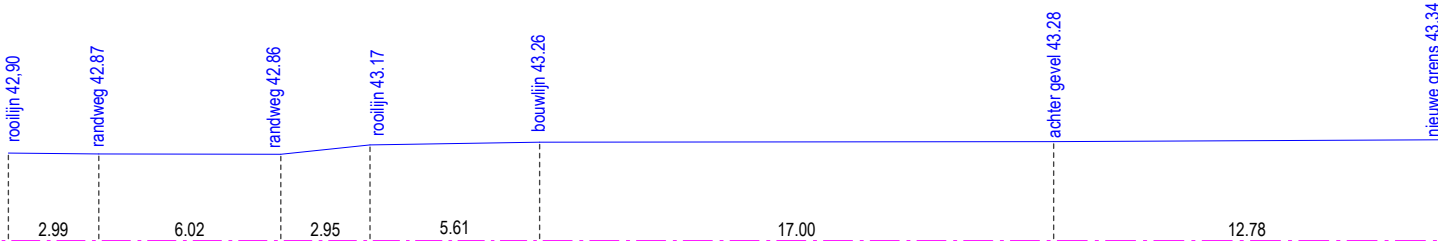

Geraadpleegde stukken:

- Kadastrale plannen en leggers
- Atlas der buurtwegen
- verkavelingsplan opgesteld door landmeter L.Gijbels dd.: 06/05/1968.
- opmetingsplan opgesteld door landmeter Vanheel Alfons dd.: 30/09/1988.
- opmetingsplan opgesteld door landmeter Guy Gilissen dd.: 25/08/2004.
- opmetingsplan opgesteld door landmeter Vanheel Alfons dd.: 17/01/1992.
- kadastrale meetschetsen nrs. 1977/48 , 1978/31 , 1976/32

LEGENDE

- +— bestaande paalsteen
- +— nieuwe paalsteen
- o— verfpunt
- +— niet gematerialiseerd
- 1 2 grenslijn met puntnummers
- asphaltverharding
- bestaande gebouwen
- Haag
- Talud , gracht , waterloop
- draad glad
- draad glad met betonpalen
- betonplaten en palen
- muur
- verlichtingspaal
- inspectieput, rond
- hydrant
- Kabeltelevisie
- straatkolk
- hoogtepunt
- loofboom

Geraadpleegde stukken:

- lijn 1 3 , niet gematerialiseerd ,grens conform het plan Geijbels dd.: 06/05/1968
- lijn 1 8 , 3 4 , gematerialiseerd ,afsluiting en muur tegen de grens conform het plan Geijbels dd.: 06/05/1968.
- lijn 4 5, gematerialiseerd ,afsluiting tegen de grens conform het plan Vanheel dd.: 30/08/1988
- Alle andere lijnen, niet gematerialiseerd ,nieuwe grenzen.

Verkavelingsplan

Bijstelling van een verkaveling
dossier nr. 1968/144 dd.: 27/08/1968
lot 2 open bebouwing samen met een deel
van perceel nr. 778/F te wijzigen naar een
open bouwgrond.

LOT 2A voorheen deel van lot 2 en deel van perceel nr. 778/F
half-open bebouwing
ex/nrs. 782/V2 , 778/F
opp.: 07a 50ca

Coördinatenlijst LB 72

Nr	X	Y	Commentaar
1	215306.73	193513.59	niet gematerialiseerd
3	215300.76	193533.73	niet gematerialiseerd
4	215274.51	193526.20	niet gematerialiseerd
5	215265.96	193521.45	niet gematerialiseerd
7	215274.49	193504.08	niet gematerialiseerd
8	215283.52	193506.74	niet gematerialiseerd



Landmeters - en vastgoedexperten B.V.B.A.
Stationswal 26, 3960 Bree
GSM.: 0475 / 627 595
Echt verklaard te Bree op 16/07/2024
Aangepast op 17/07/2024 en op 04/09/2024
en op 14/06/2025

De Landmeter - Expert

Mathieu Rutten
landmeter-expert beëdigd door de
rechtbank van eerste aanleg
van Tongeren dd. 27 september 1996.
Inschrijvingsnummer op het tableau
van beoefenaars LAN / 04 0420.
ondernemersnummer 0474 134 614

Schaal: 1/500
Dossier: 10013