


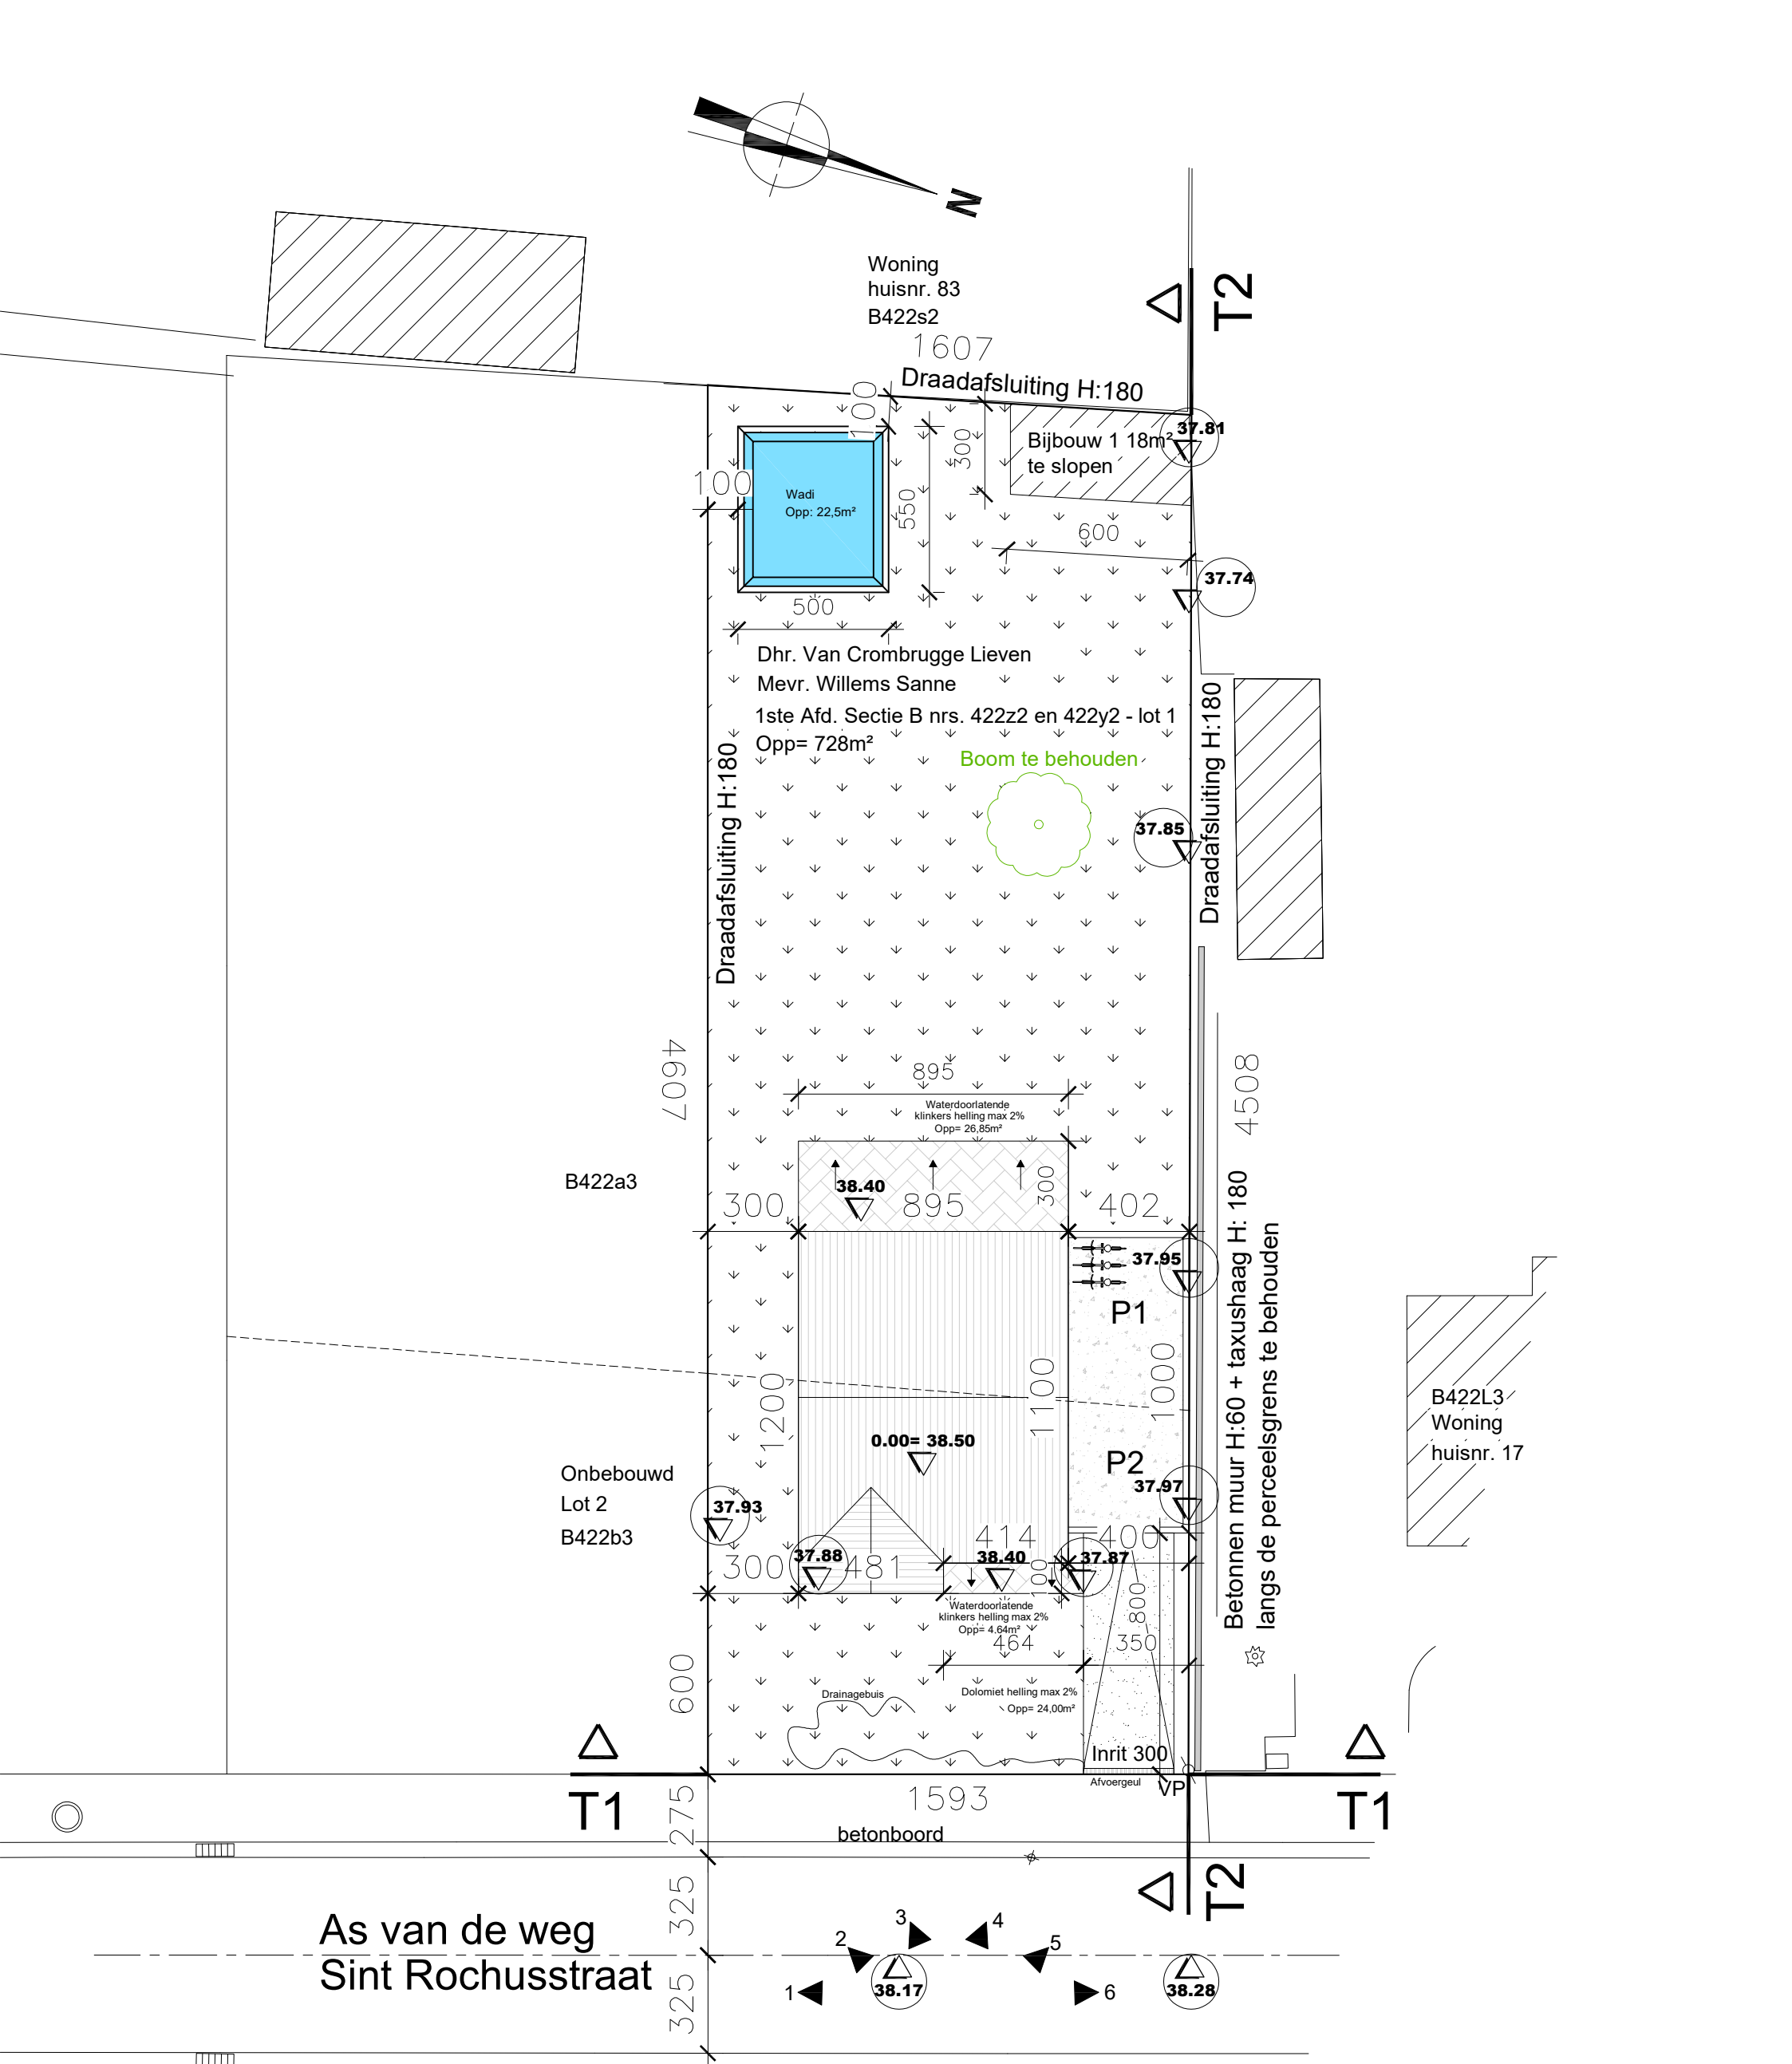

Gemeenteweg in asfalt
Alle leidingen ondergronds
Inplantingsplan 1/200

 Architect Chrétien Claessens Kapeldreef 15 3220 Holsbeek claessens.c@telenet.be +32 475452593	 Project Bouwen van een woning met carport
 Opdrachtgever Dhr. Van Crombrugge Lieve Mevr. Willems Sanne Ringlaan 58 bus 3 3550 Heusden-Zolder	 Bouwplaats 1ste Afd. Sectie B nrs. 422z2 en 422y2 lot 1 Sint-Rochusstraat 3550 Heusden-Zolder

BA_woning_I_N_1_inplanting

Schaal: 1:200