

Gemeente Heusden-Zolder, Afdeling 4(Zolder),
sectie C, nrs.: 75e, 75f, 75g, 75h, 75k en 75L

ter plaatste "Aen den nieuwen Vijver"

OPMETINGS- EN VERKAVELINGSPLAN

LANDMETER-EXPERTSCHATTER ONROERENDBEËDIGD LANDMETER

INGESCHREVEN OP HET TABLEAU VAN DE FEDERALE RADEN (HTTP://MINECO.FGOV.BE)

ballet denise

denise.ballet@pandora.be

adres: oudestraat 353510 Spalbeek - Hasselt

Tel: 011/25.12.19 Fax: 011/21.59.10 Gsm: 0477/98.10.05






Schaal 1/500

Legende

- perceelsgrens
- kadastrale grens aanpalers
- gemeentegrens
- nieuwe perceelsgrens
- draadafsluiting
- bestaande grenspaal
- nieuwe grenspaal
- niet gematerialiseerd punt
- NG
- niet gematerialiseerd
- inspectieput
- slokker
- verlichtingspaal
- brandkraan
- verkeersbord
- bestaande woning
- weg, verharding asfalt
- voorstel inplanting nieuwe woning
- af te breken woning/gebouw
- haag
- gracht
- niveaupunt
- bestaande boom
- te kappen boom
- waterdoorlandende verharding

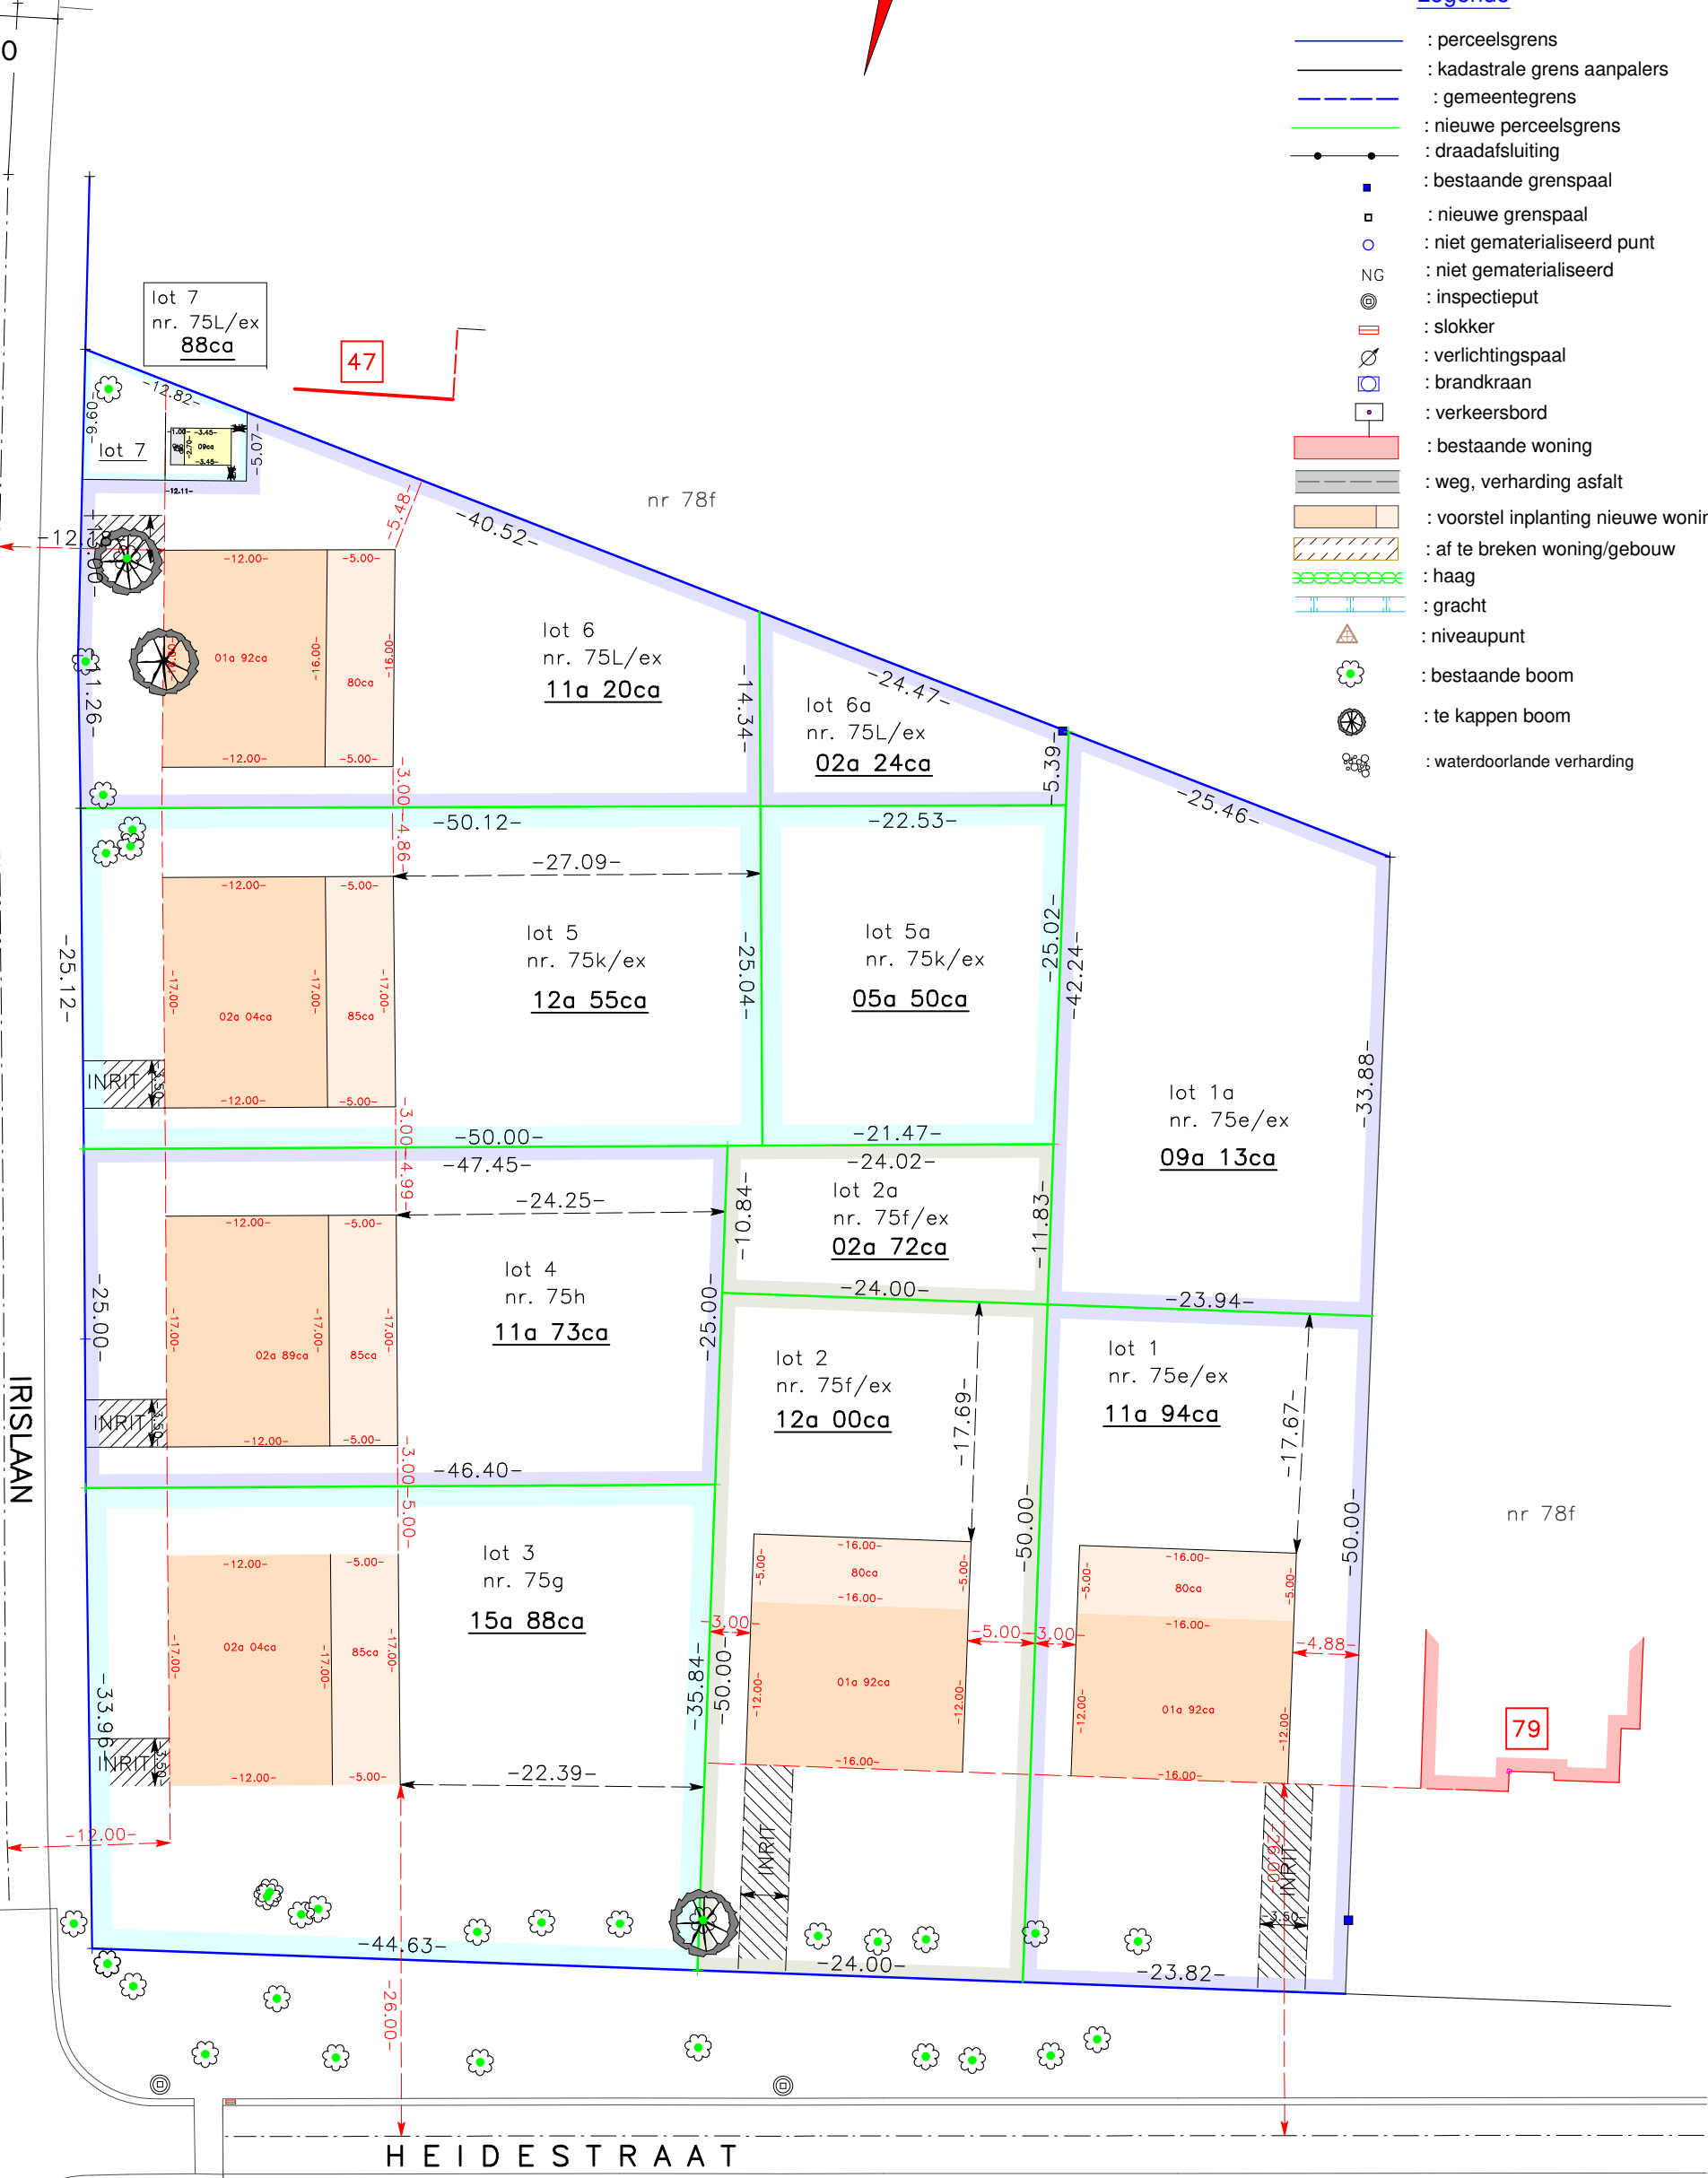

Gemeten en opgemaakt op 22 april 2024

Ik waarborg enkel door mij eigenhandig ondertekende plannen
Dit plan met zijn gegevens is eigendom van de opsteller.
Copieren en overnemen van gegevens zonder zijn toestemming is verboden
De kadastrale gegevens worden buiten de verantwoordelijkheid van de opsteller vermeld.

DENISE BALLET
beëdigd meetkundige schatter en landmeter - expert
Ingeschreven op het tableau van de Federale Raad
van landmeters-experten, LAN 041092

Oudestraat 35
3510 Spalbeek - Hasselt
denise.ballet@telenet.be
gsm. 0477/981005 tel. 011/251219, fax 011/215910