


HEUSDEN-ZOLDER
AFDELING 3
SECTIE A
PERCEEL 1960C

hor. dakopp. hoofdgebouw 315 m²
(bebouwbare voetafdruk 390,66m²)
hor. dakopp. overdekt terras 27,54 m²
groen 754,37 m²
waterdoorlatende verharding (klinkers) 77,96 m²
waterdoorlatende verharding inrit 47,42 m²

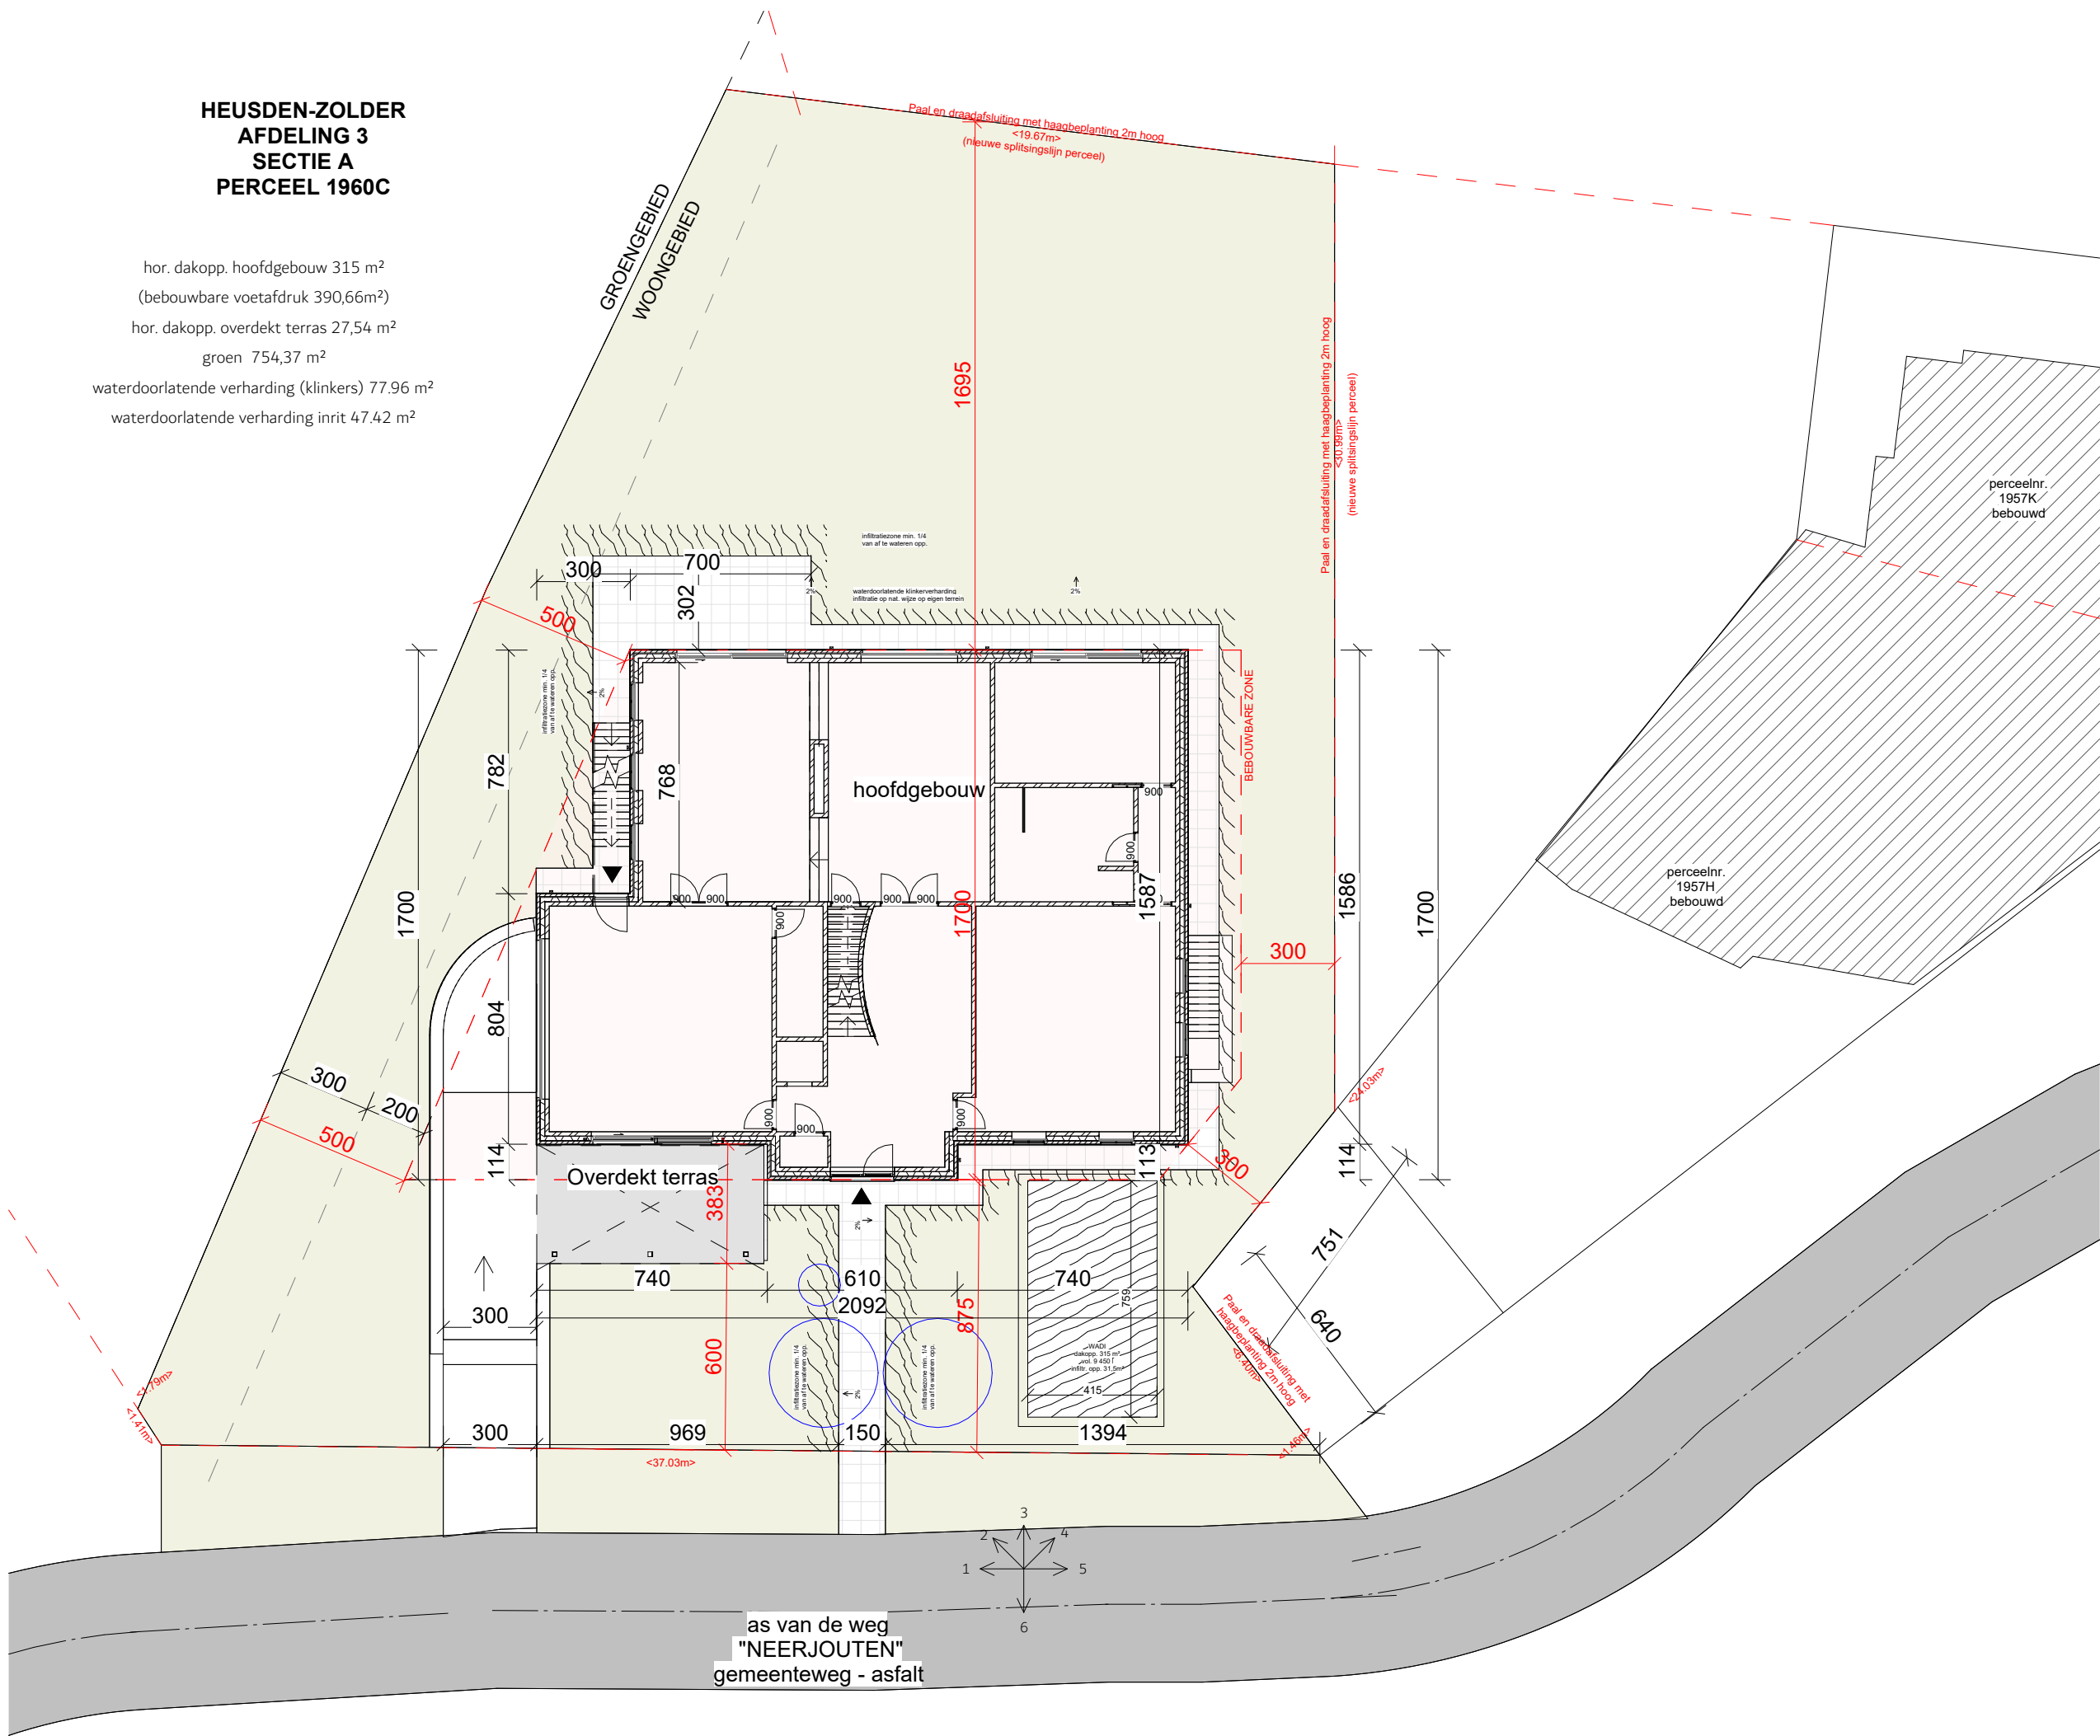

SMARCHI
ARCHITECTENBUREAU
arch. serife mazak info@smarchi.be www.smarchi.be

T. Cankurtaranoglu
Neerjouten
3550 Heusden-Zolder

HEUSDEN-ZOLDER
Afdeling
Sectie
perceelnr.

inplantingsplan

Datum: 30/05/2025
Plannr.: 090
Doss. nr.: 25-07_TC_HEUSDEN-ZOLDER

BA-code
BA_TC_LN_090_inplantingsplan

Schaal: 1 : 200

