


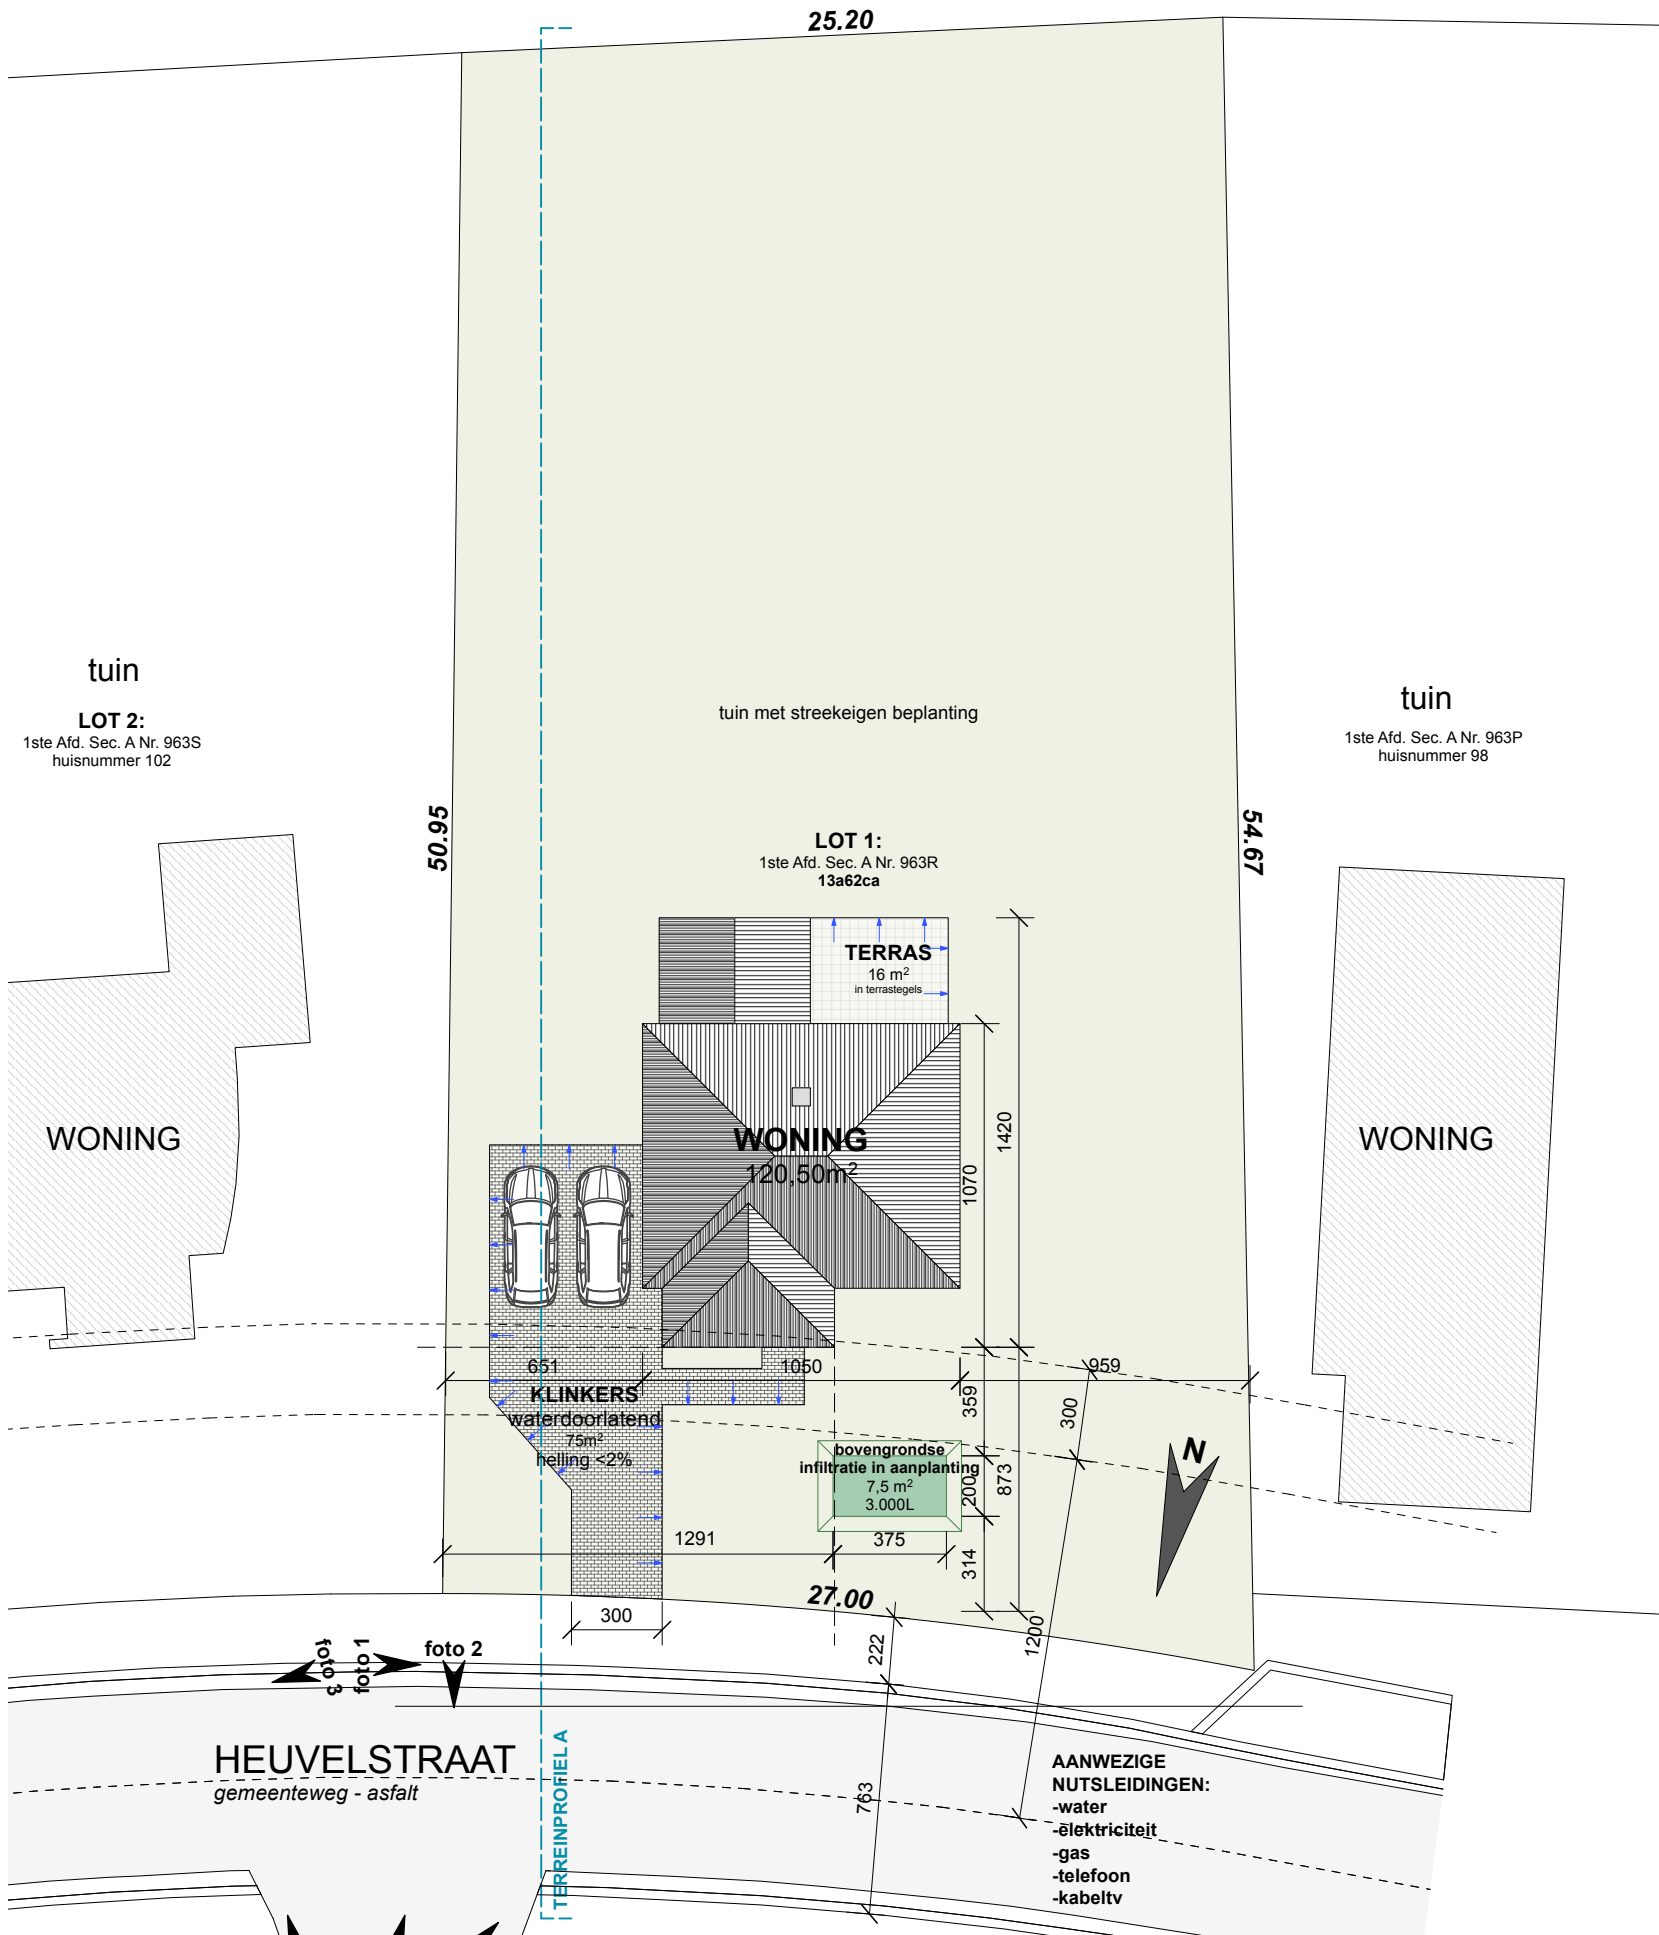

BOUWAANVRAAG	PLAN	FORMAAT	SCHAAL		
BOUWEN VAN EEN EENGEZINSWONING	INPLANTINGSPLAN	A3	1/250	012345678910	