


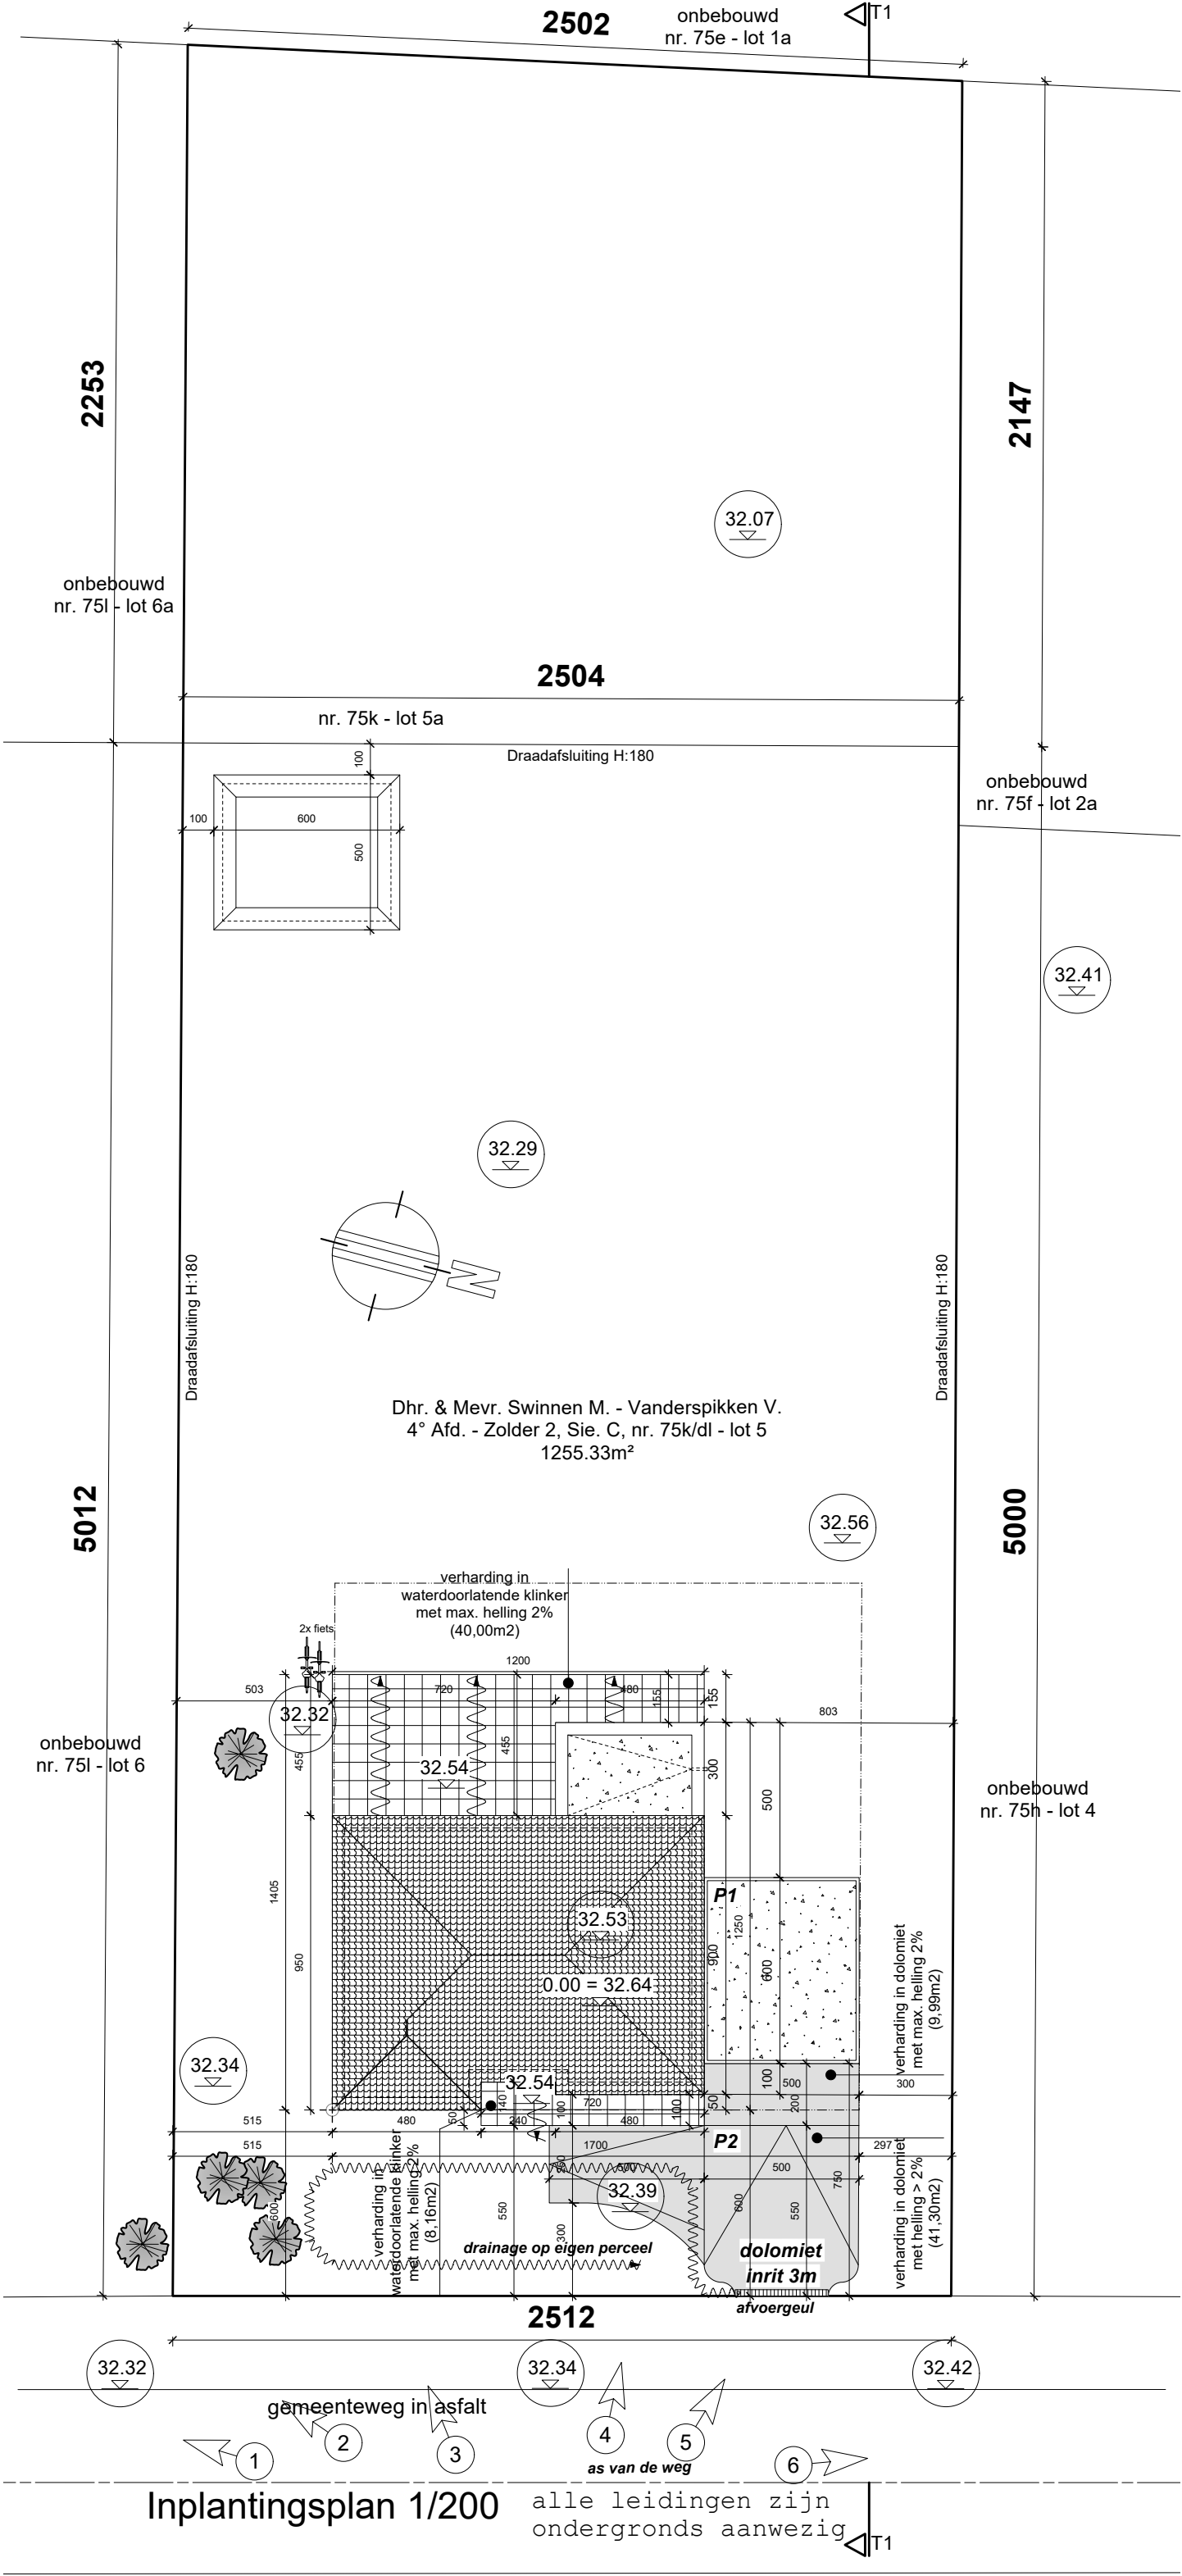




Architect
Chrétien Claessens
Kapeldreef 15
3220 Holsbeek
claessens.c@telenet.be
+32 475 452593



Opdrachtgever
Dhr. & Mevr. Swinnen M. -
Vanderspikken V.

Leistraat 27
3270 Scherpenheuvel-Zichem

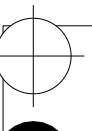

Project
Bouwen van een woning
met carport




Bouwplaats
Irislaan
3550 Heusden-Zolder

4° Afd. - Zolder 2, Sie. C, nr.
75k/dl - lot 5



DBA

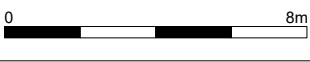

Afmetingen in cm
Schaal 1/200
0 8m