Digitaal ondertekend door Rony Herlitska (Signature)
Datum: 06/11/2025 13:08:22

Digitaal ondertekend door Mario Borremans (Signature)
Datum: 06/11/2025 13:12:41

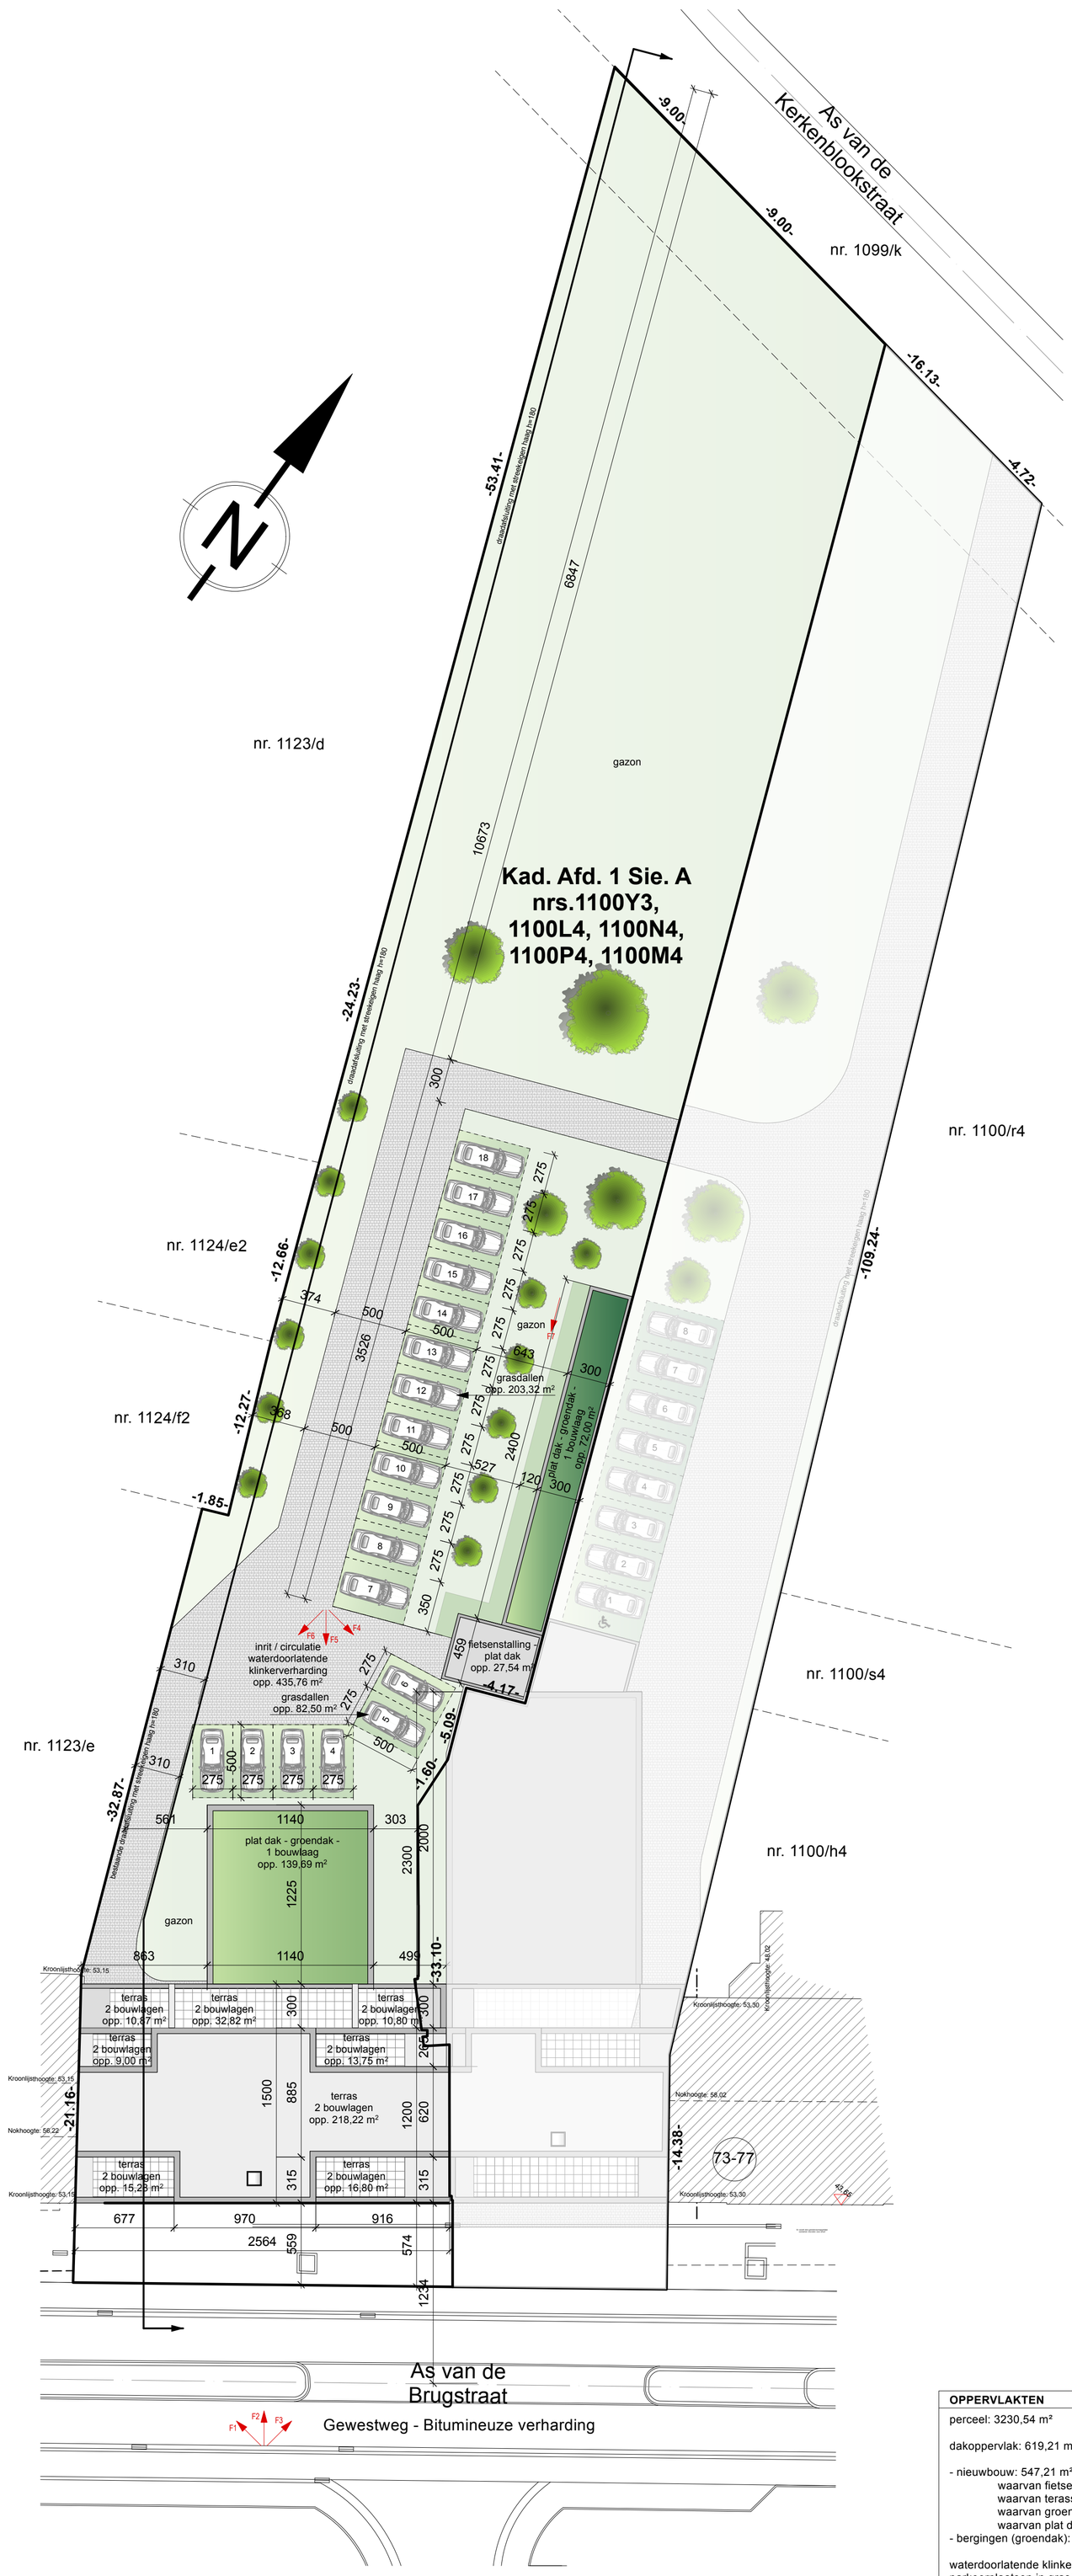

OPPERVLAKTEN

perceel: 3230,54 m²

dakoppervlak: 619,21 m² (nieuwbouw + bergingen)

- nieuwbouw: 547,21 m²
  - waarvan fietsenstalling: 27,54 m²
  - waarvan terassen: 109,31 m²
  - waarvan groendak: 139,69 m²
  - waarvan plat dak: 270,67 m²
- bergingen (groendak): 72,00 m²

waterdoorlatende klinkerverharding: 435,76 m²
parkeerplaatsen in grasdallen: 285,82 m²
onverhard / bodembedekkers / gazon: 1889,75 m²
autoparkeerplaatsen: 18 st. waarvan 1 mindervalide
fietsstaanplaatsen: 25 st.

INPLANTINGSPLAN BESTAANDE TOESTAND - SCHAAL 1/250

BISAR business architecture bvba
Henry Fordlaan 56 - 3600 Genk - TEL: 011/960.482 - www.BISAR.be - info@bisar.be