


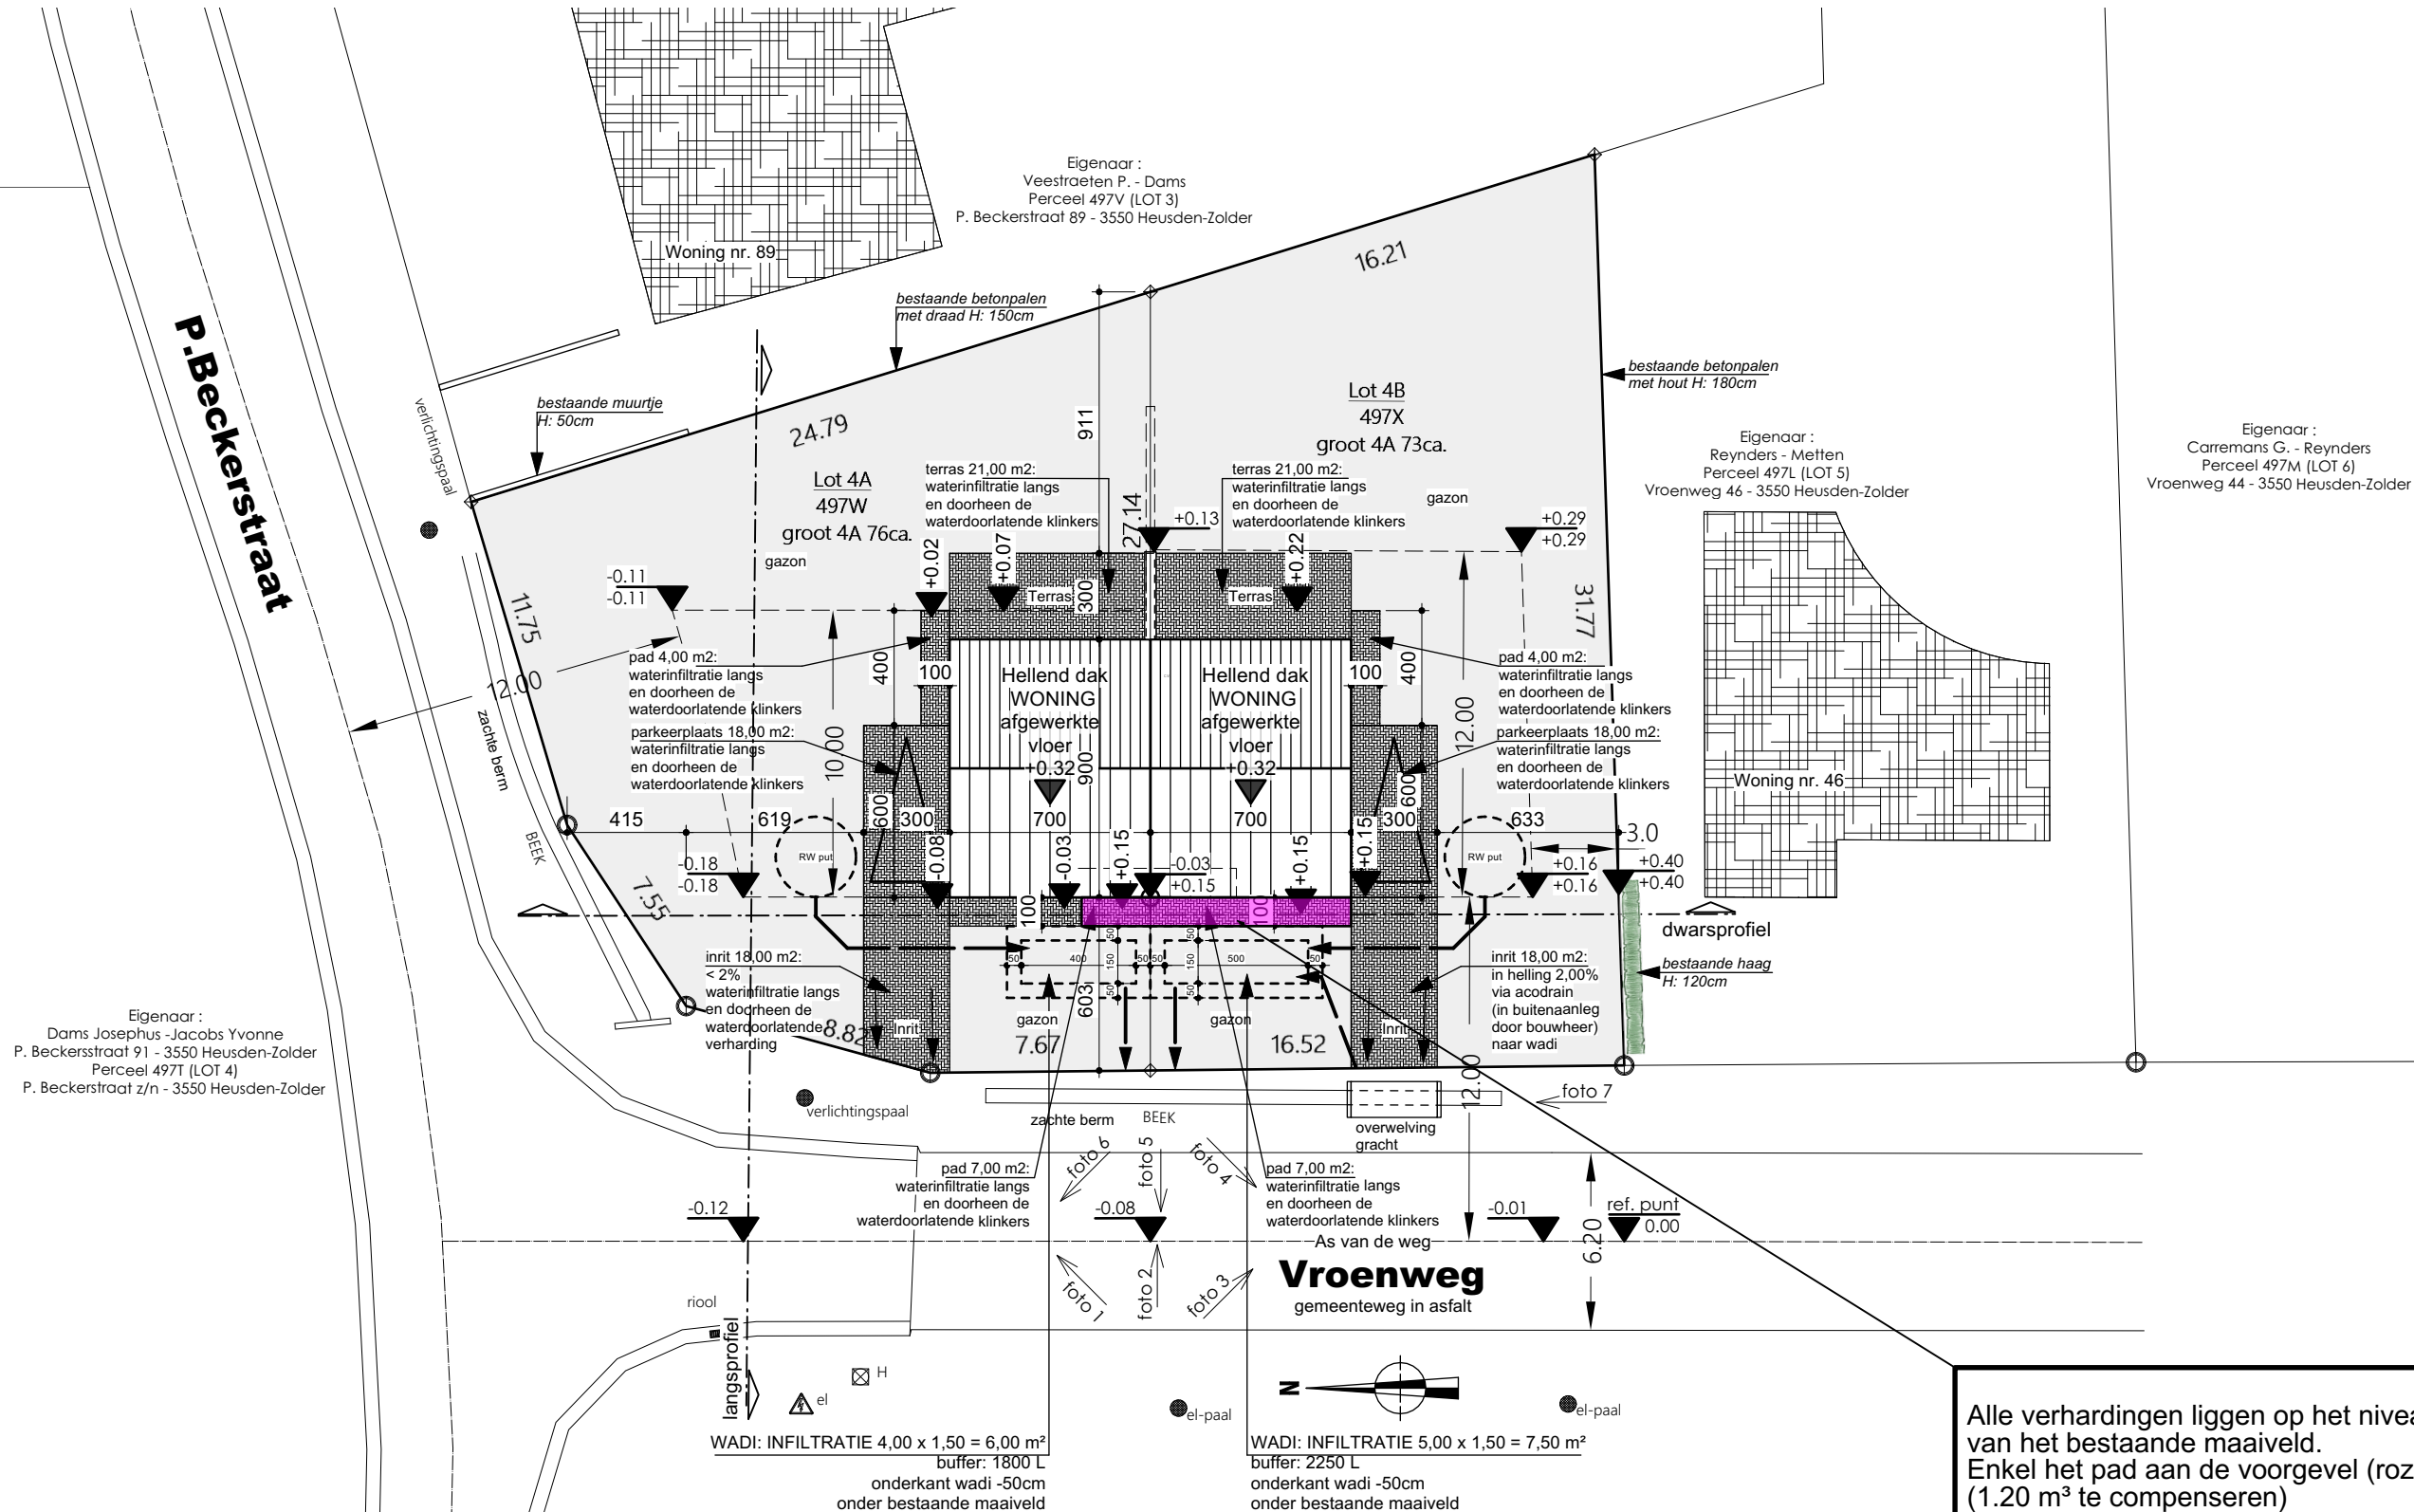

Inplanting

Schaal: 1:250

WONING LINKS
3550 Heusden - Zolder afd. 2, sectie C, nr 497W 71502C0497/00W000
Horizontale dakoppervlakte woning: 63,00 m ² Noodzakelijke verhardingen toegang woning in voortuin: - oprit met helling > 2% (naar wadi): 0,00 m ² - oprit met helling < 2%: 18,00 m ² - pad naar voordeur: 7,00 m ² Verharding achter bouwlijn: 43,00 m ²
- alle nutsvoorzieningen (water, gas, electr., riolering) zijn aanwezig, ter plaatse te controleren - bestaand maaiveld wordt zoveel mogelijk behouden - geen erfdienstbaarheid van doorgang op perceel - geen gebouwen en bomen op perceel
BP = bestaand peil NP = nieuw peil
referentiepunt

WONING RECHTS
3550 Heusden - Zolder afd. 2, sectie C, nr 497X 71502C0497/00X000
Horizontale dakoppervlakte woning: 63,00 m ² Noodzakelijke verhardingen toegang woning in voortuin: - oprit met helling > 2% (naar wadi): 18,00 m ² - oprit met helling < 2%: 0,00 m ² - pad naar voordeur: 7,00 m ² Verharding achter bouwlijn: 43,00 m ²
- alle nutsvoorzieningen (water, gas, electr., riolering) zijn aanwezig, ter plaatse te controleren - bestaand maaiveld wordt zoveel mogelijk behouden - geen erfdienstbaarheid van doorgang op perceel - geen gebouwen en bomen op perceel
BP = bestaand peil NP = nieuw peil
referentiepunt

LEGENDE INPLANTING
bestaande paalsteen
nieuwe paalsteen
straatkolk
toezichtspuut riool
verlichtingspaal
brandkraan / H2O-pot
electriciteitskast

Alle verhardingen liggen op het niveau
van het bestaande maaiveld.
Enkel het pad aan de voorgevel (roze deel) is verhoogd.
(1.20 m³ te compenseren)

Berekening wadi

dakopp. 63 m²
dakopp. 63 m²
inrit rechts verh. 18 m²

totaal 144 m²
hergebruik -60 m²
totaal 84 m²

Wadi
min. 2772 L
6,72 m²
compensatie ophoging 1200 L
voorzien 4050 L
13,5 m²