



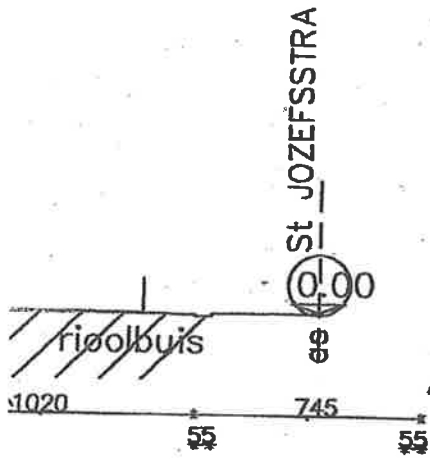

uitbreiding + 9,1 m²

waterdoorlatend
grind

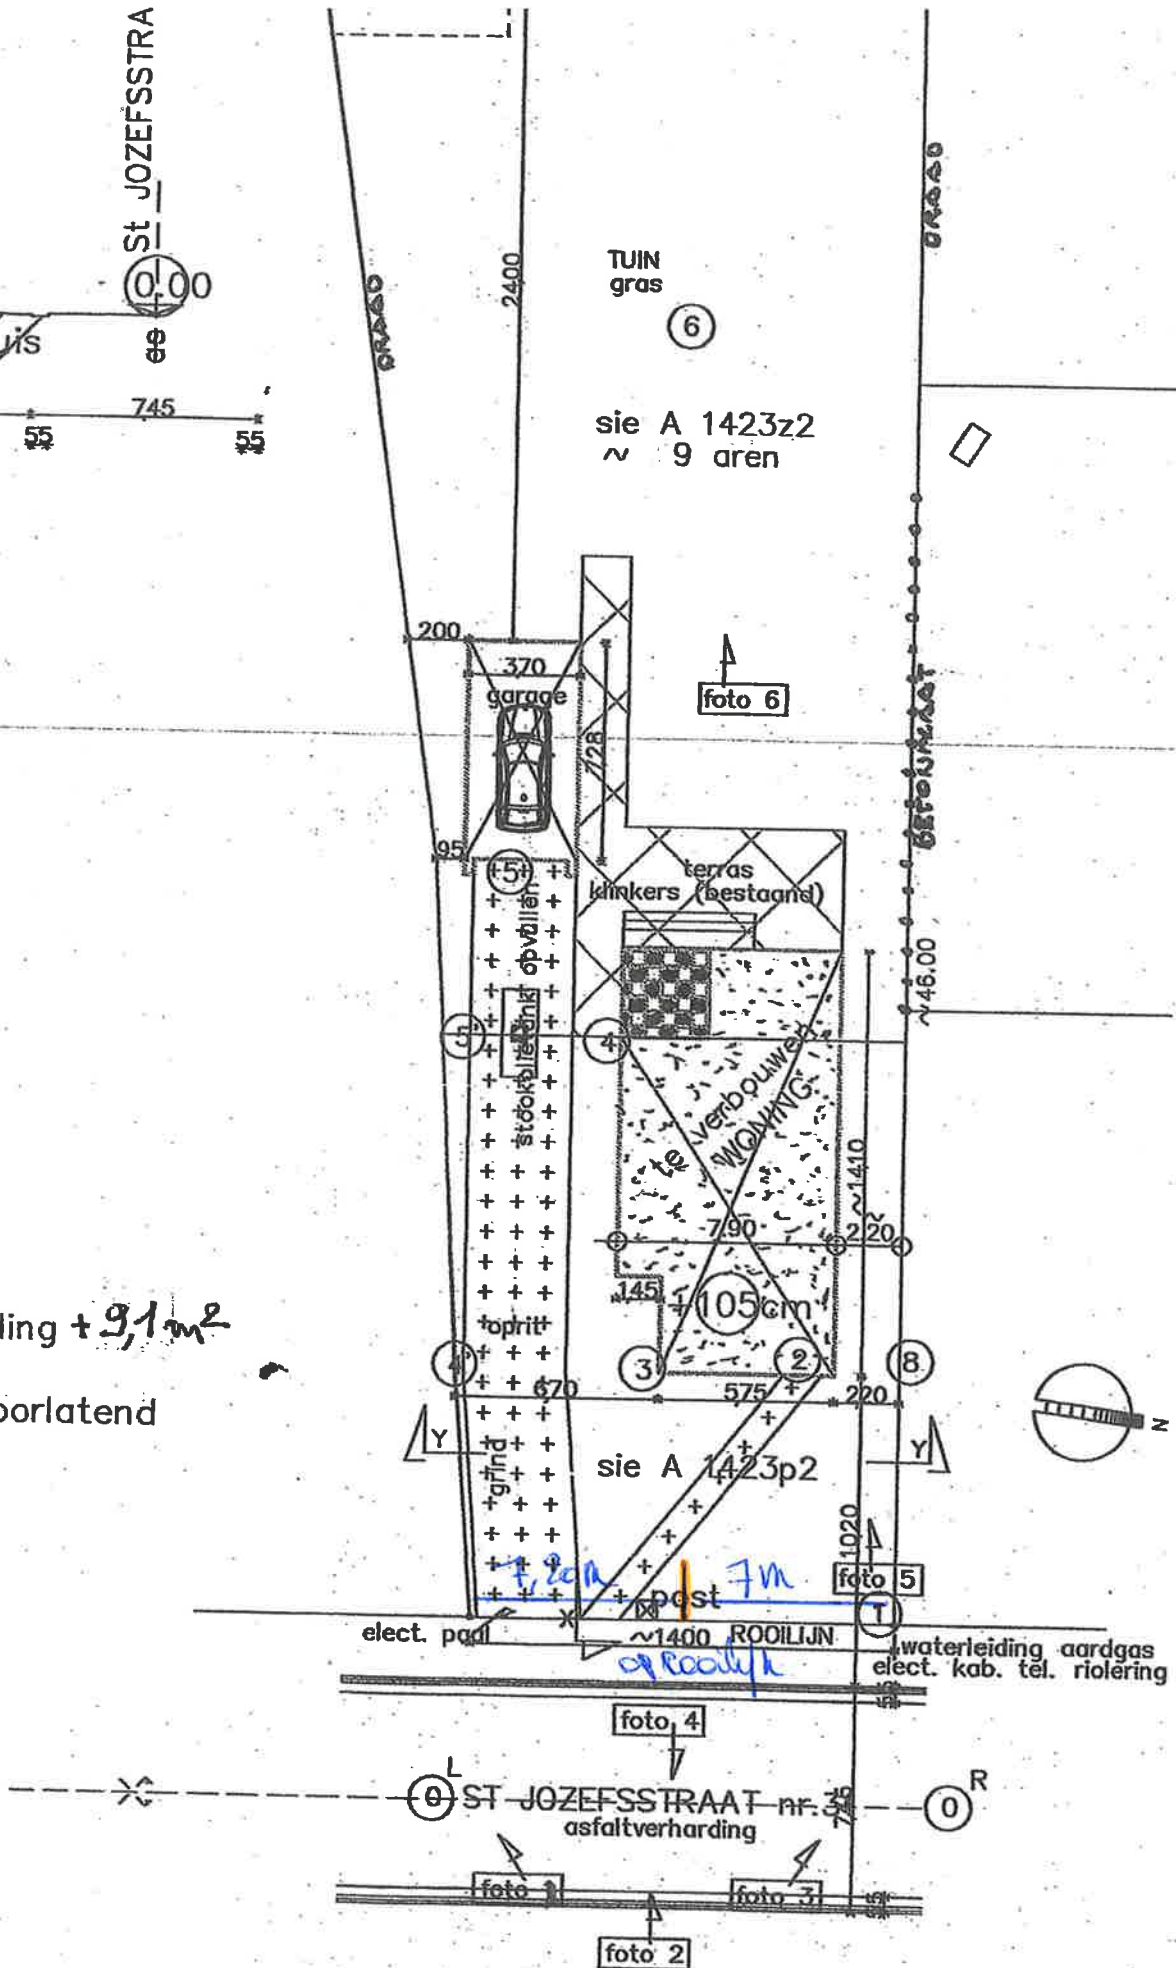

INPLANTING 1/250