


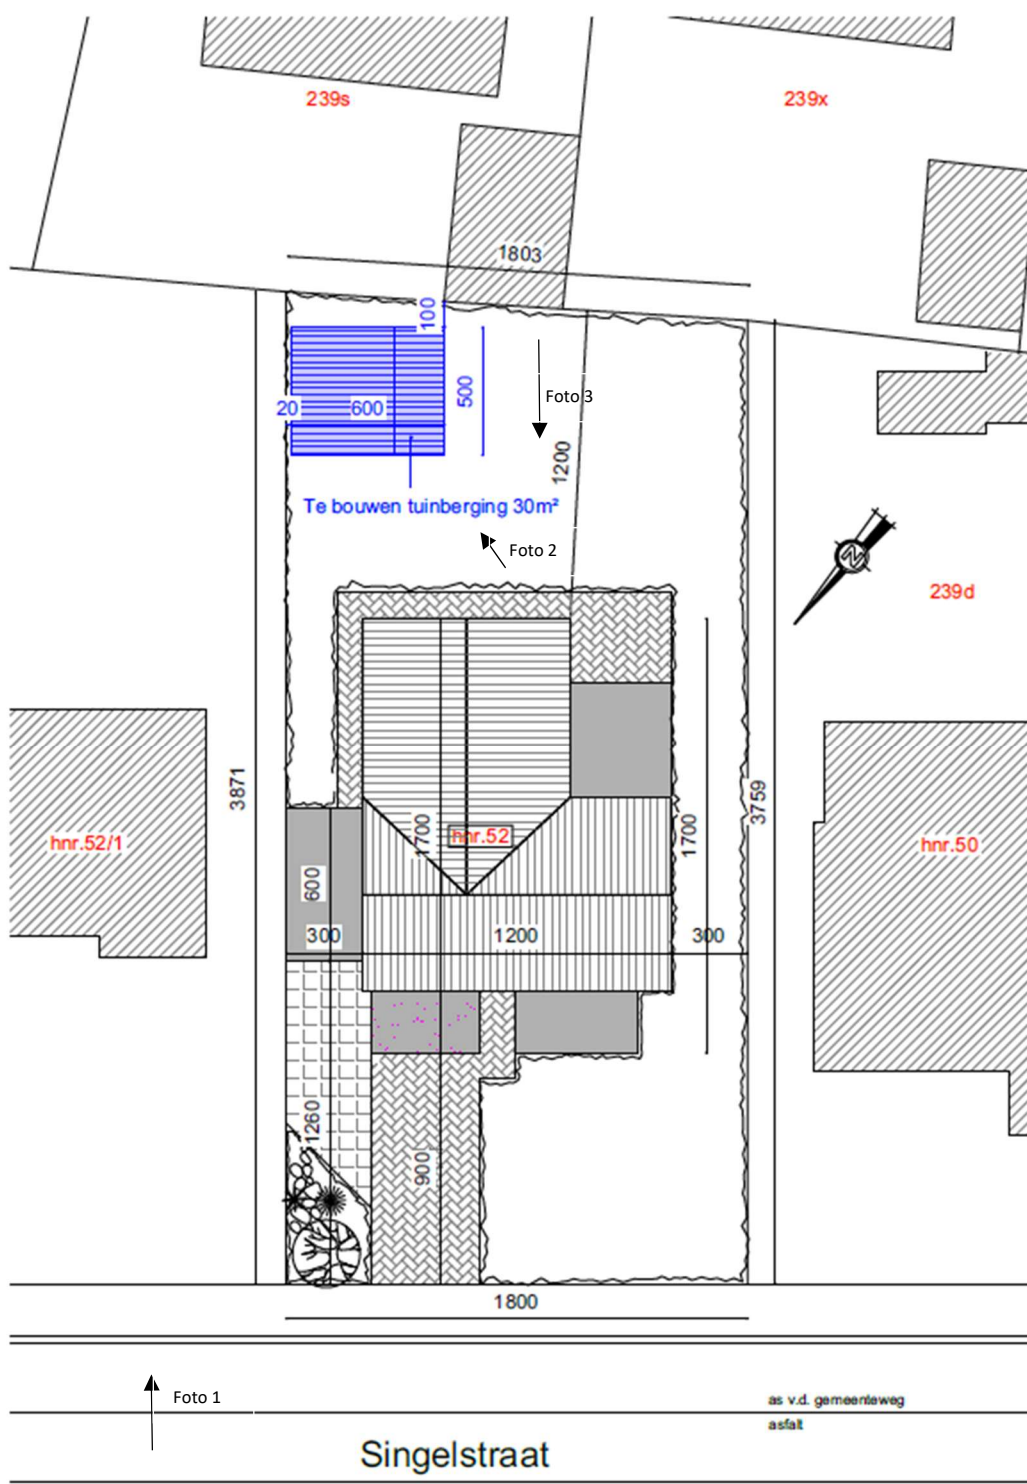

INPLANTINGSPLAN	LIGGING :	Heusden-Zolder	BOUWHEER :	Wesley Frederix
SCHAAL = 1/50		1 ^{ste} afdeling sectie A, A239C		Singelstraat 52
BLAD 1/8	ONTWERP :	OPRICHTEN VAN EEN TUINHUIS		3550 Heusden-Zolder
			DATUM :	11/07/2025
			HANDTEKENING:	