Digitaal ondertekend door Gwendoline Brems (Signature)
Datum: 24/12/2025 12:09:57

Digitaal ondertekend door Mario Borremans (Signature)
Datum: 24/12/2025 10:57:12

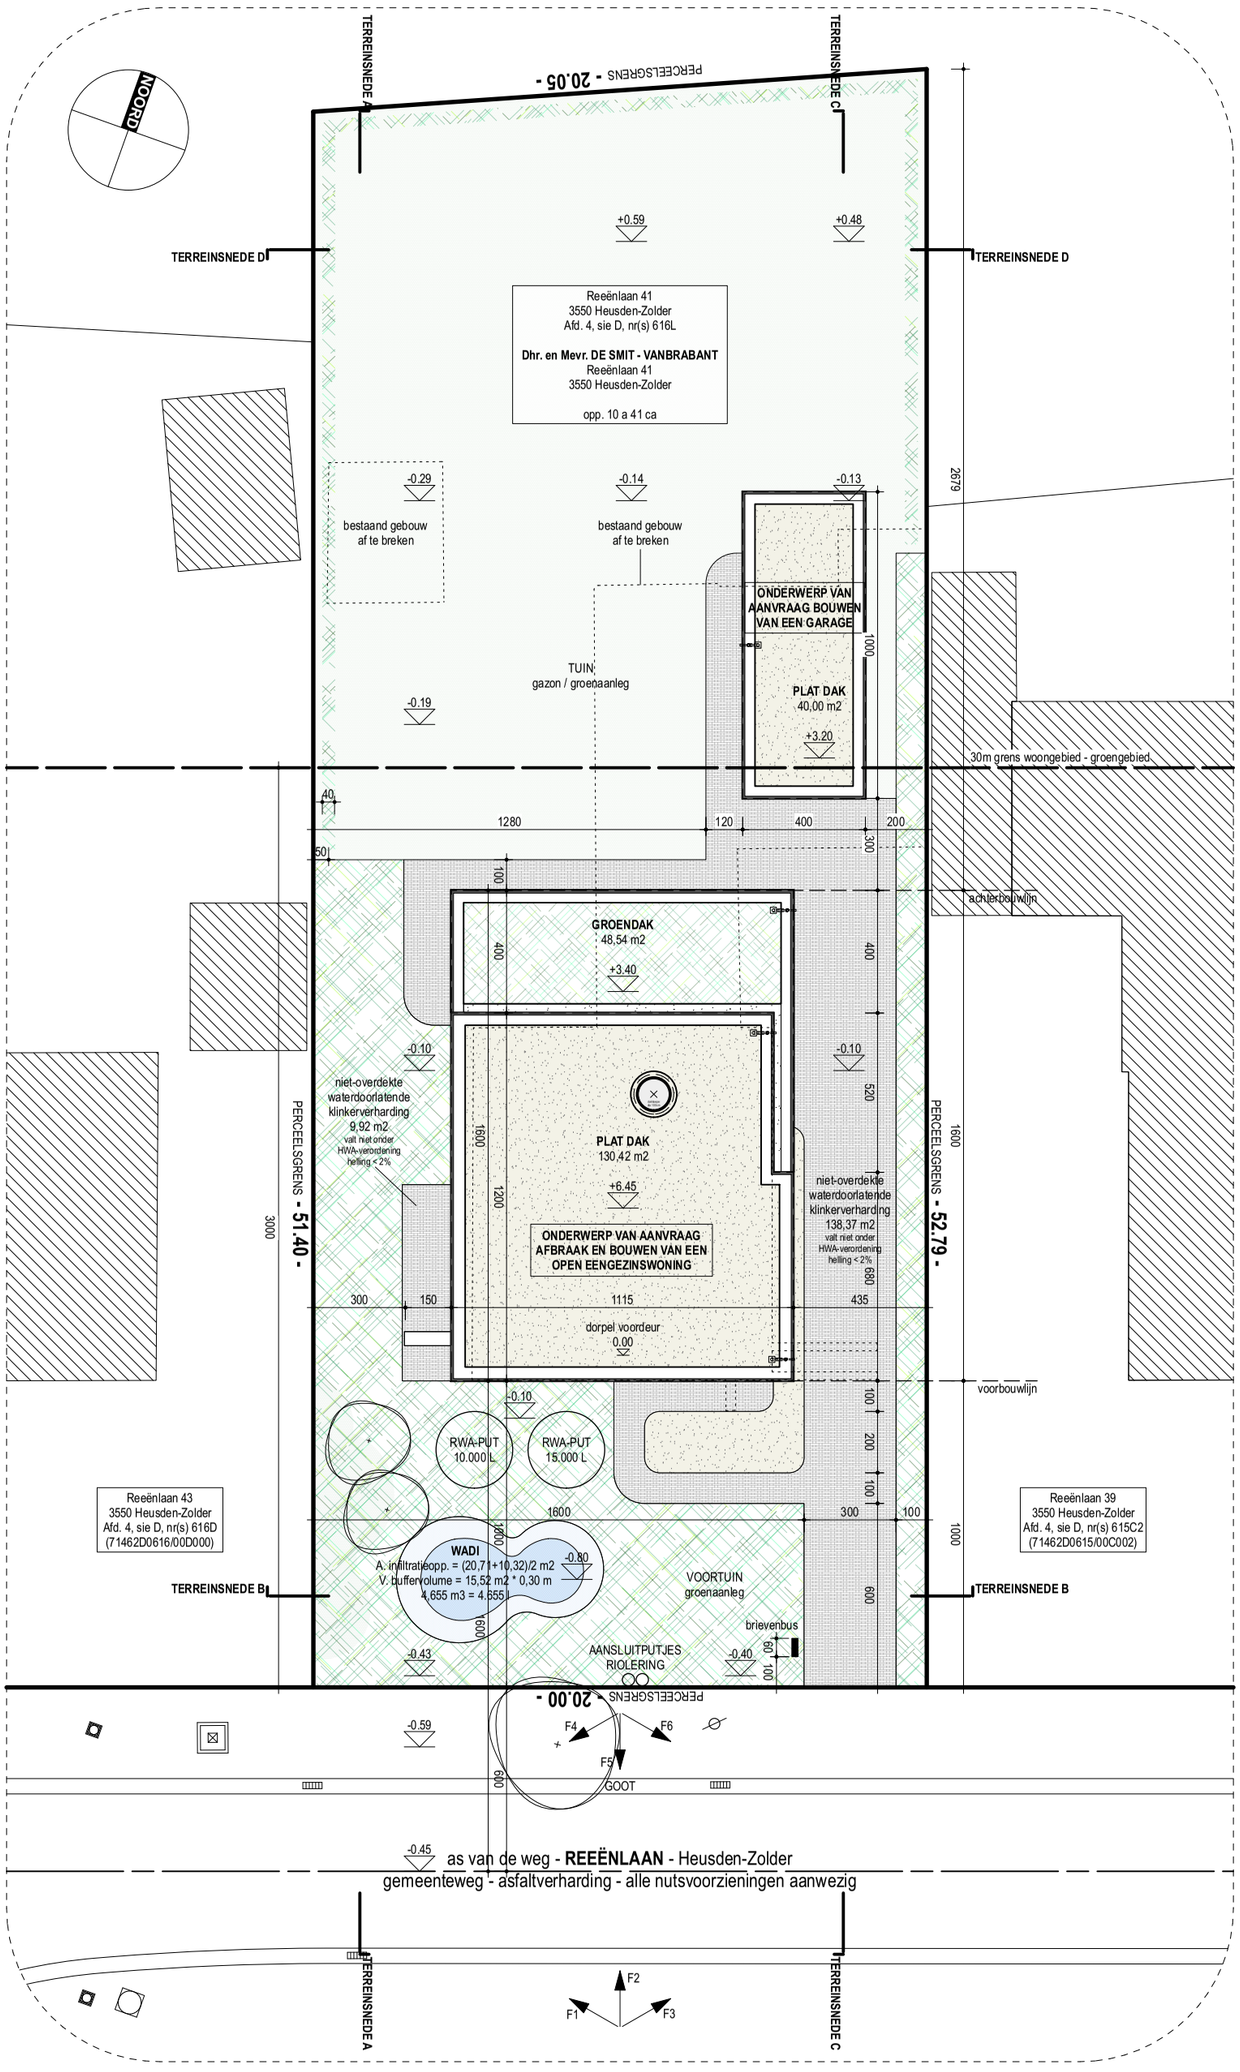

DATUM
02.10.2025

BOUWHEER
DE SMIT - VANBRABANT
3550 Heusden-Zolder
Reeënlaan 41

PERCEEL
Reeënlaan 41
3550 Heusden-Zolder
4 Afd., sie D, nr(s). 616L

NOORD

INPLANTINGSPLAN

NIEUWE TOESTAND SCHAAL1/200

0 cm 100 200 500 1000

EGIDE MEERTENS PLUS ARCHITECTEN
HOOFDKANTOOR IERS KRUISSTRAAT 60 3770 RIEMST **T** +32(0)12 45.30.70 **F** +32(0)12 45.30.87 **SATELIETKANTOOR** VLIERSTRAAT 59 0101 8400 OOSTENDE **T** +32(0)59 50.25.50 **EMAIL** info@egidemeertens.be **WEBSITE** www.egidemeertens.be