

Digitaal ondertekend

Digitaal ondertekend

Gemeente Heusden - Zolder

1^{ste} Afdeling

Sectie A nr. 73198

Datum: 30/04/2025

20:20:56

Lothario

Borremans


(Signature)

Datum: 30/04/2025

16:15:32

Regularisering bouw overdekt terras en carport

REGULARISERING BOUW HOUTOPSLAGPLAATS (UPDATE)

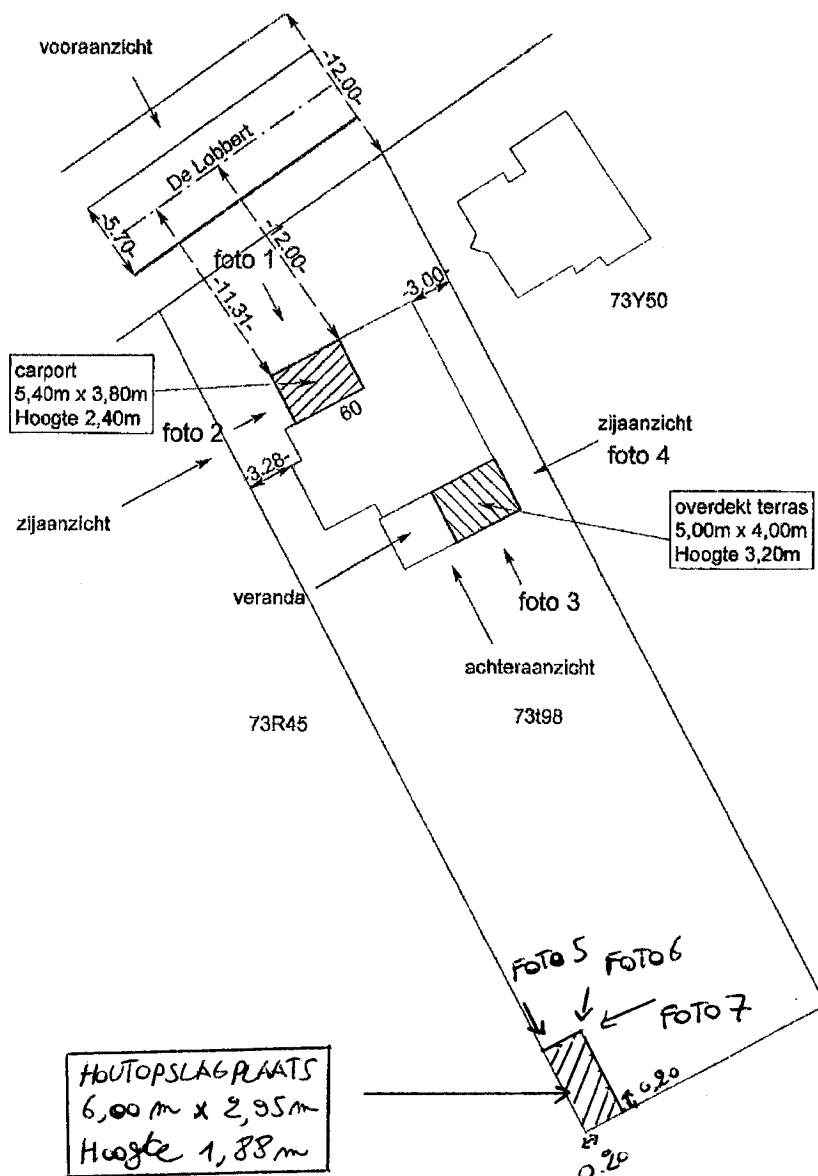

Schaal: 1/500

UPDATE: AUGUSTUS 2025
HELEVEN - VAN DEN BOSCH
DE LOBBERT 60
3550 HEUSDEN-ZOLDER

april 2025

Lemmens Vanhamel
Lobbert 60
3550 Heusden-Zolder

BART HELEVEN

13/08/2025