


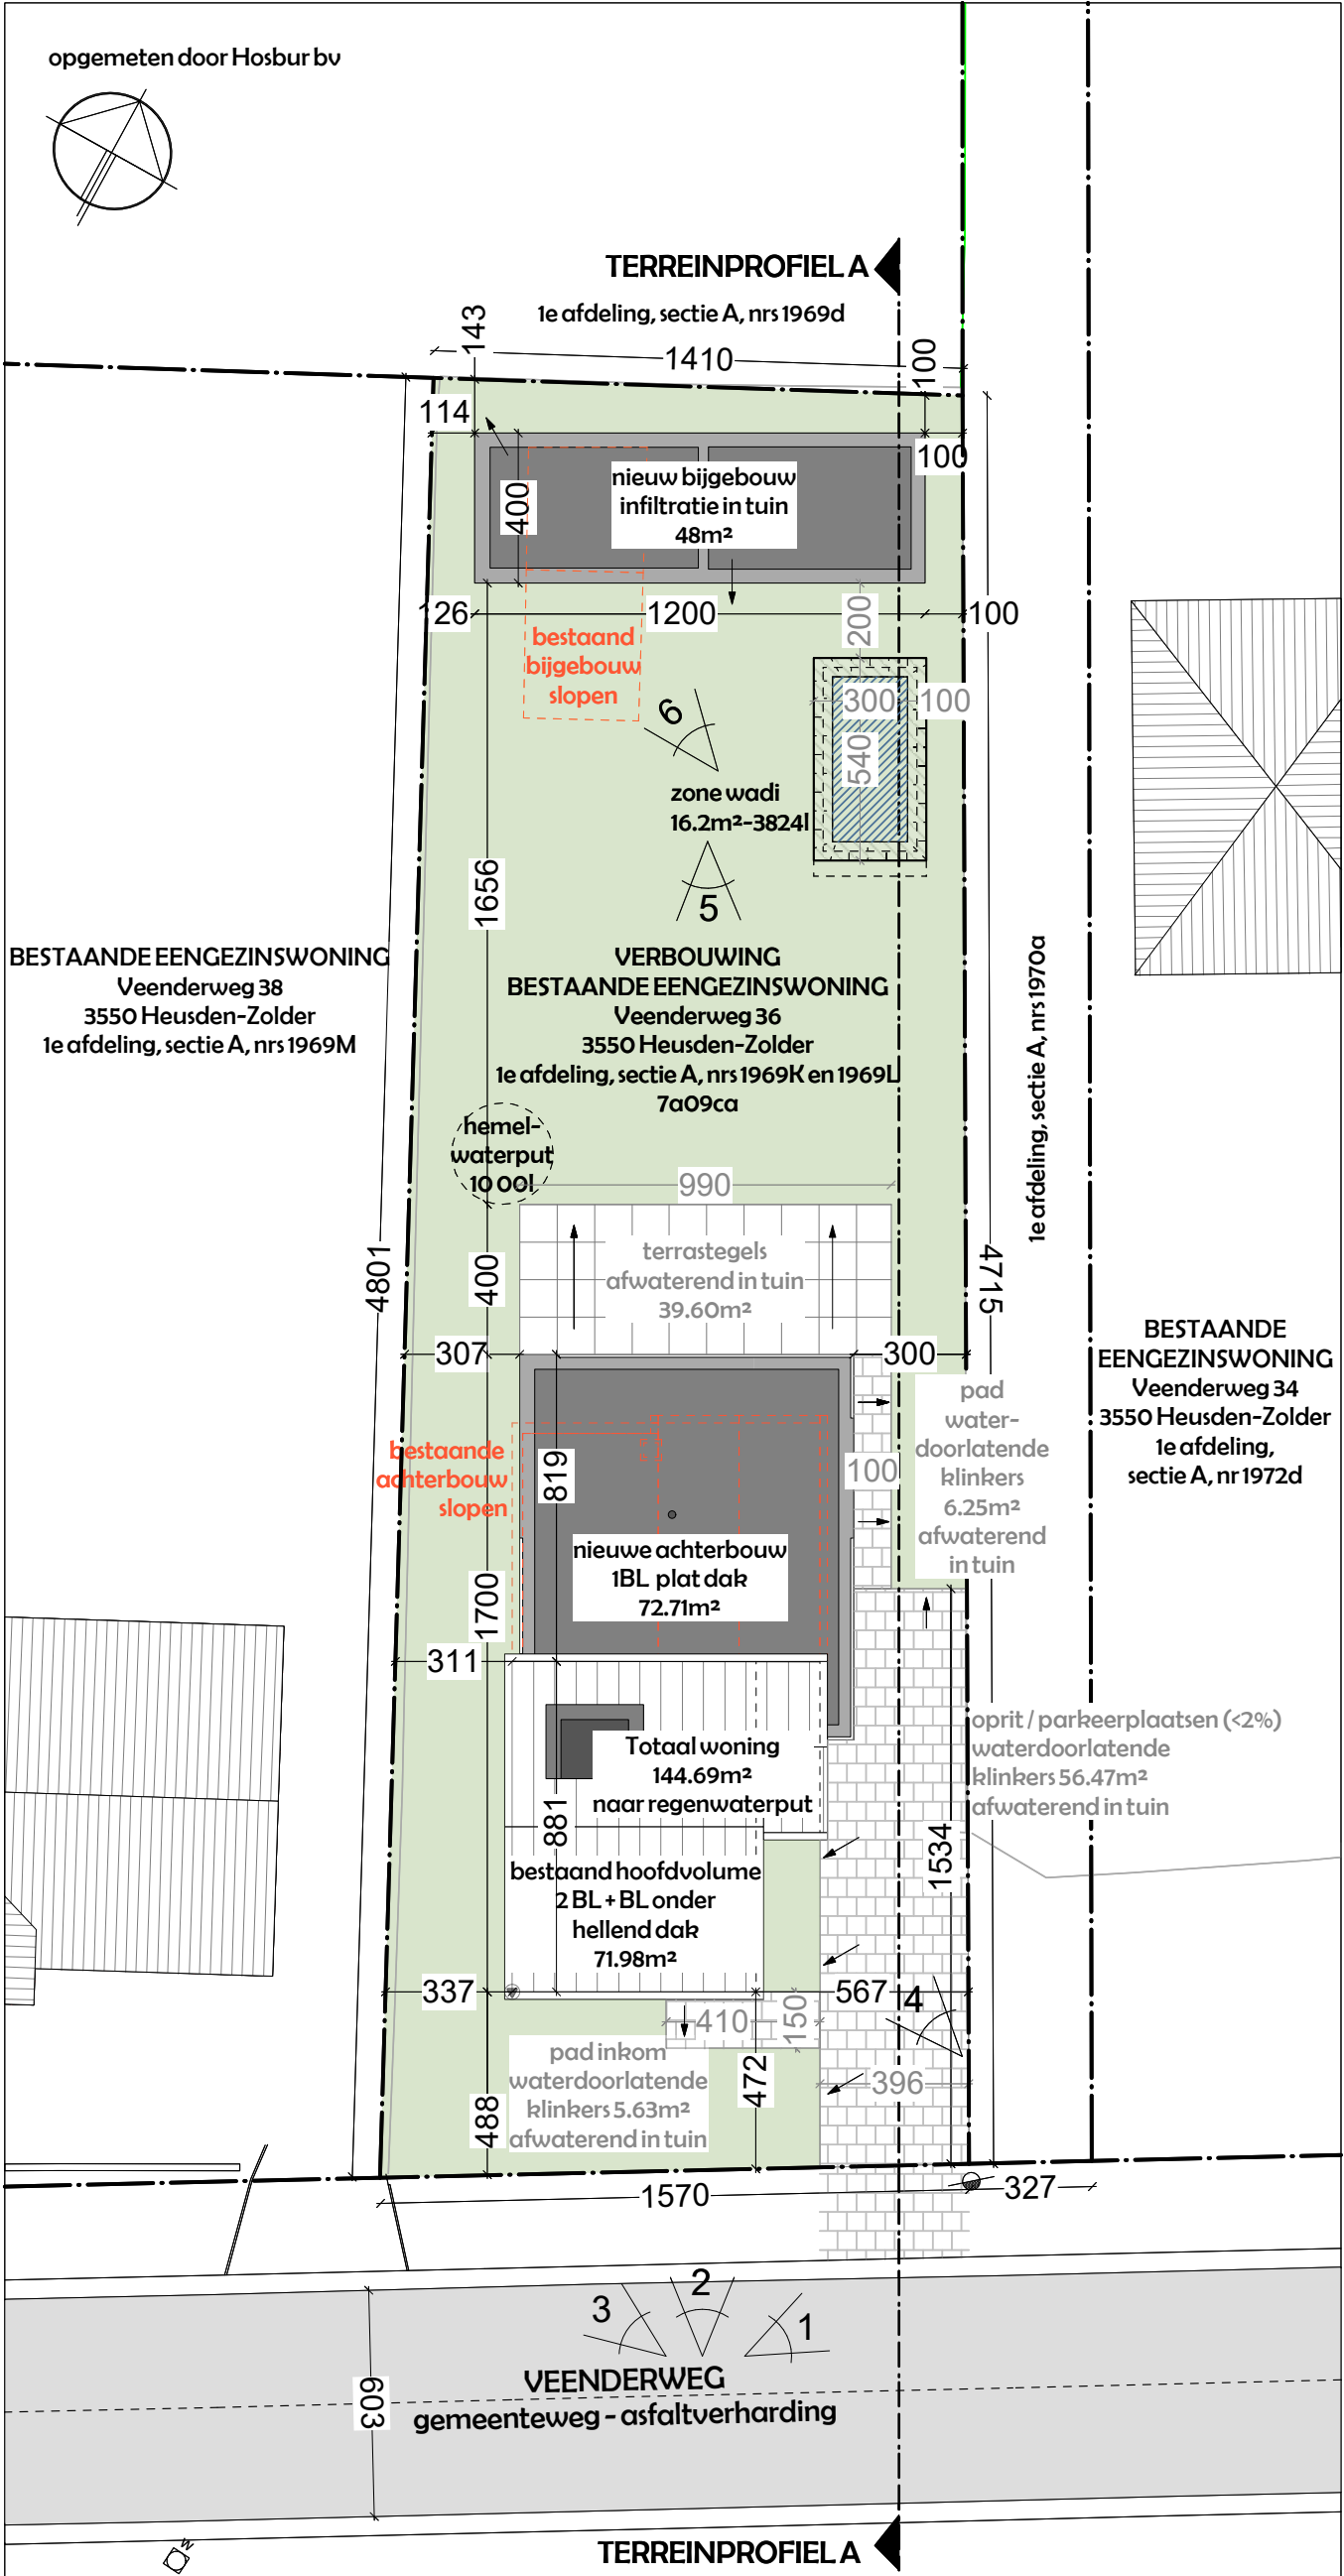

INPLANTING
nieuwe toestand