


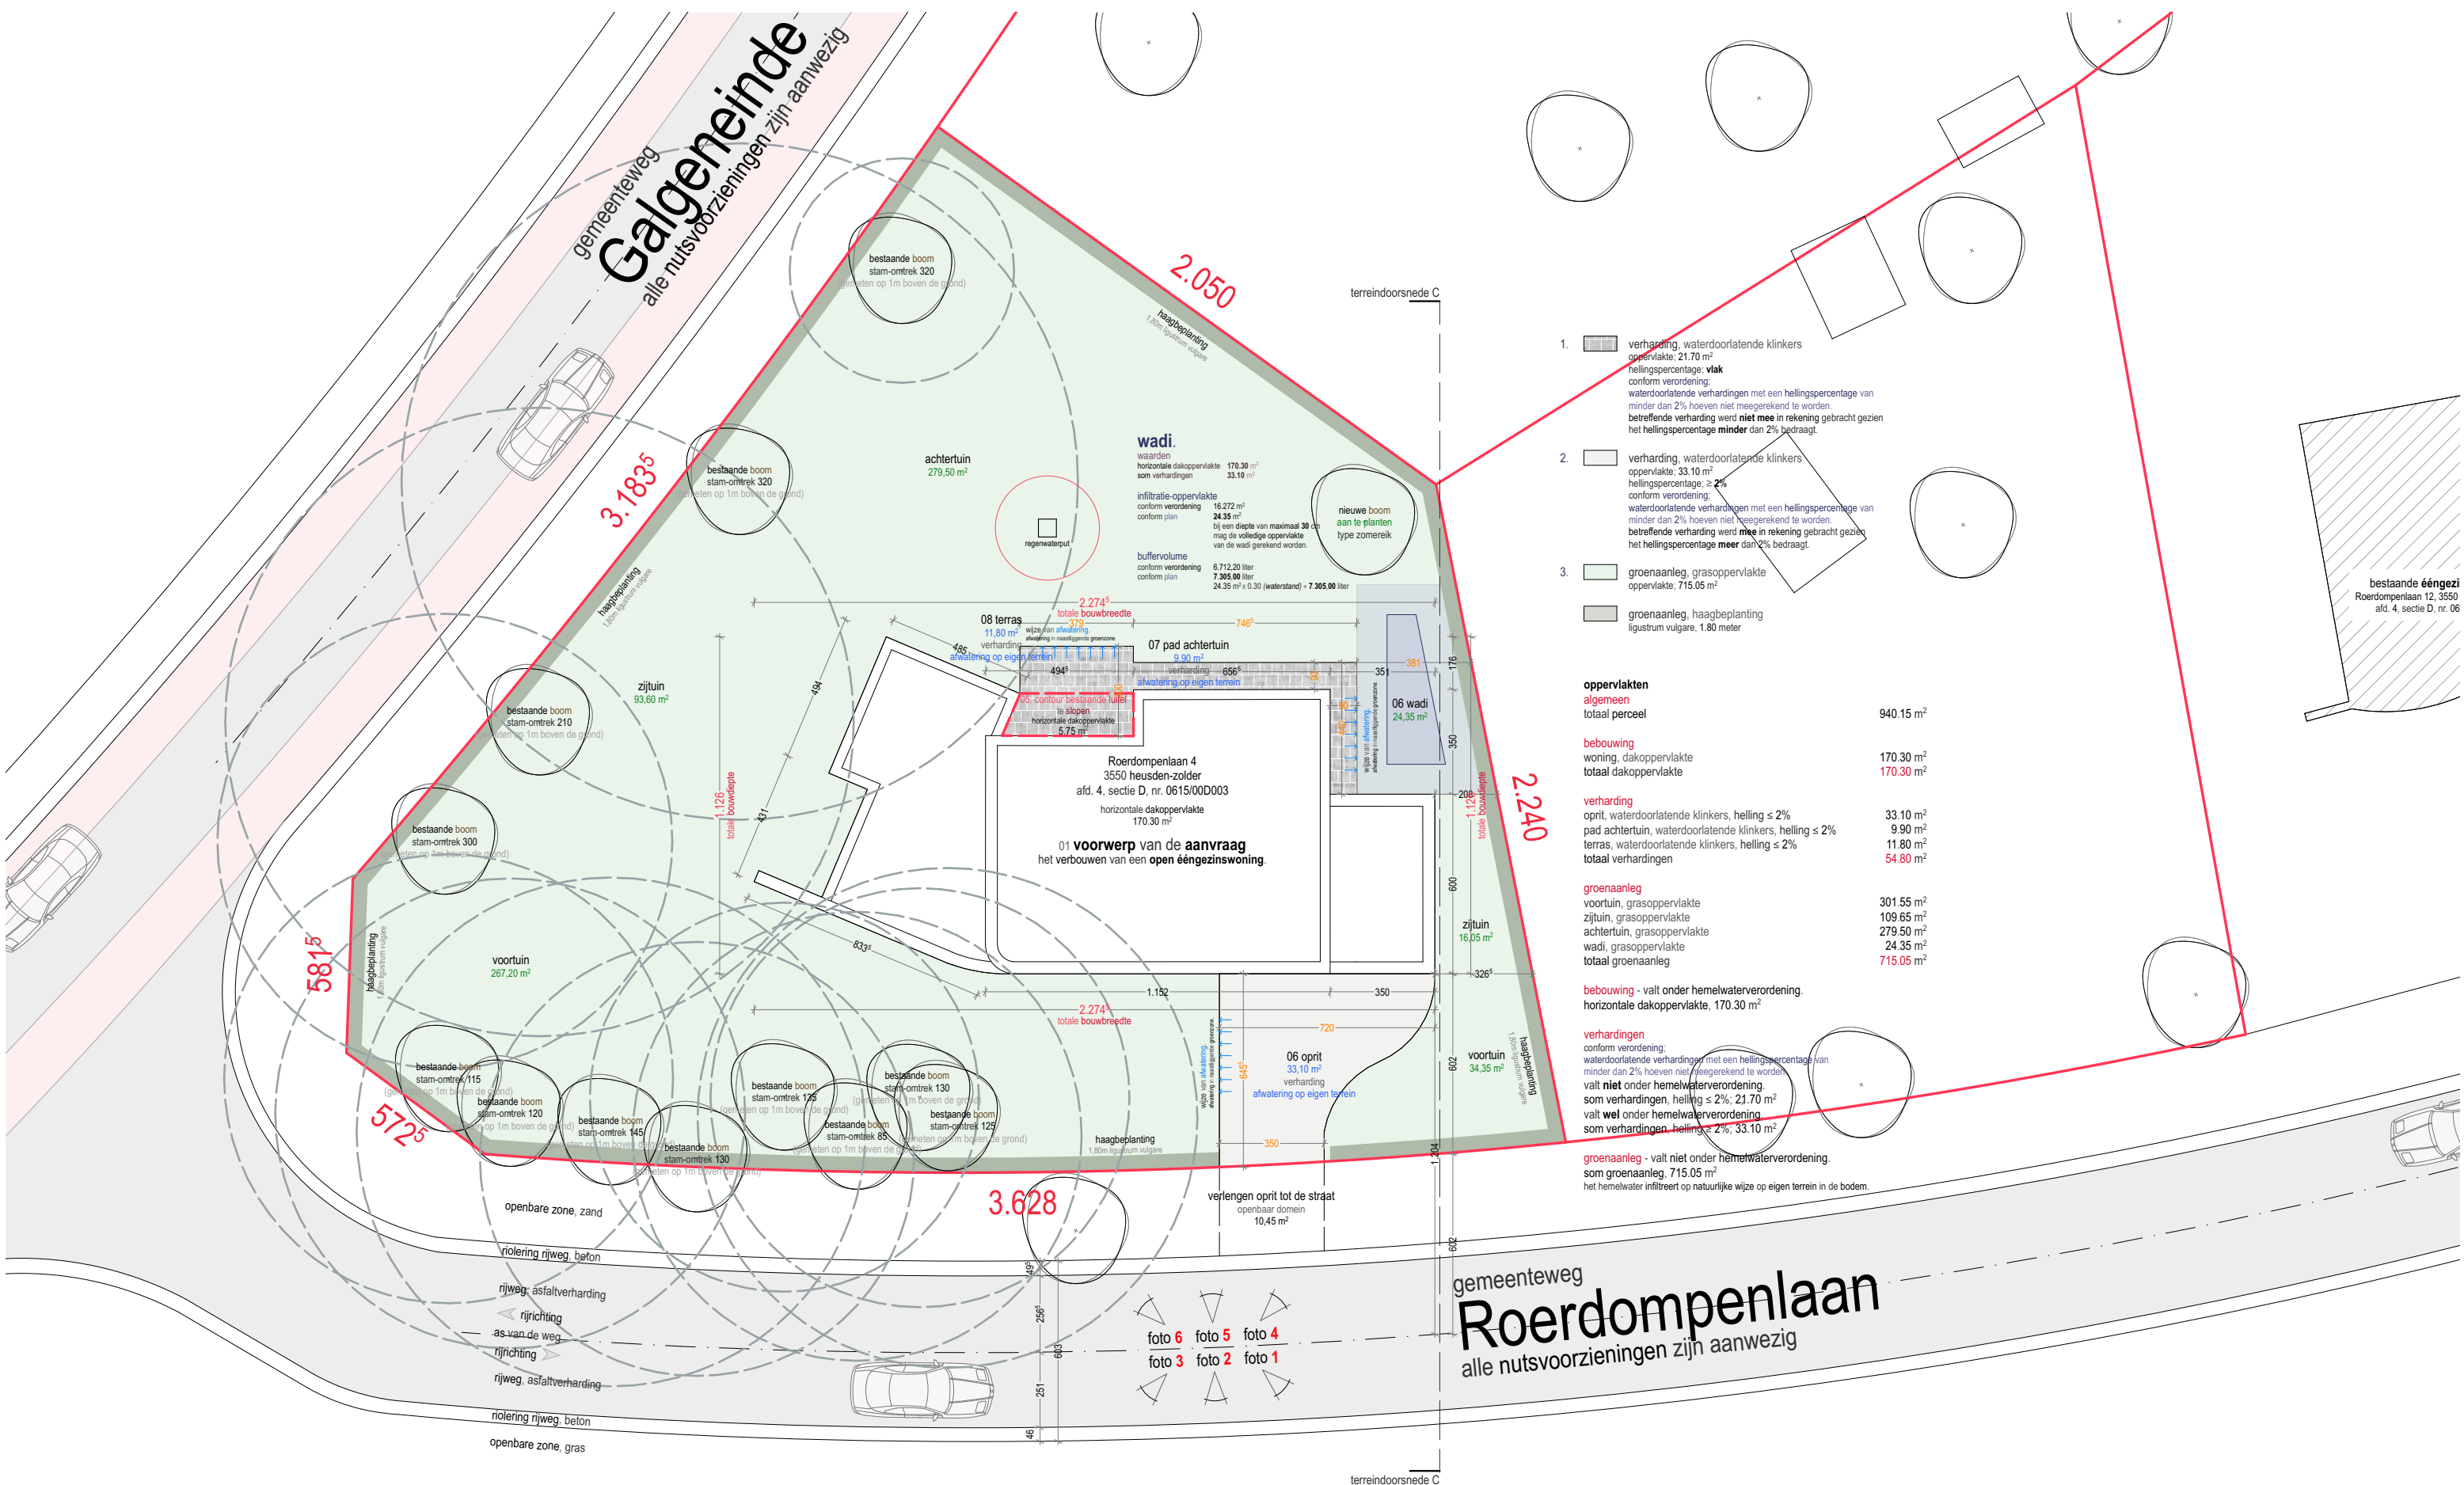

- 1. verharding, waterdoorlatende klinkers
oppervlakte: 21.70 m²
hellingspercentage: **vlak**
conform verordening:
waterdoorlatende verhardingen met een hellingspercentage van minder dan 2% hoeven niet meegerekend te worden.
betreffende verharding werd **niet mee** in rekening gebracht gezien het hellingspercentage **minder** dan 2% bedraagt.
- 2. verharding, waterdoorlatende klinkers
oppervlakte: 33.10 m²
hellingspercentage: **≥ 2%**
conform verordening:
waterdoorlatende verhardingen met een hellingspercentage van minder dan 2% hoeven niet meegerekend te worden.
betreffende verharding werd **mee** in rekening gebracht gezien het hellingspercentage **meer** dan 2% bedraagt.
- 3. groenaanleg, grasoppervlakte
oppervlakte: 715.05 m²
groenaanleg, haagbeplanting
ligustrum vulgare, 1.80 meter

oppervlakten	
algemeen	
totaal perceel	940.15 m ²
bebouwing	
woning, dakoppervlakte	170.30 m ²
totaal dakoppervlakte	170.30 m ²
verharding	
oprit, waterdoorlatende klinkers, helling ≤ 2%	33.10 m ²
pad achtertuin, waterdoorlatende klinkers, helling ≤ 2%	9.90 m ²
terras, waterdoorlatende klinkers, helling ≤ 2%	11.80 m ²
totaal verhardingen	54.80 m ²
groenaanleg	
voortuin, grasoppervlakte	301.55 m ²
zijtuin, grasoppervlakte	109.65 m ²
achtertuin, grasoppervlakte	279.50 m ²
wadi, grasoppervlakte	24.35 m ²
totaal groenaanleg	715.05 m ²
bebouwing - valt onder hemelwaterverordening.	
horizontale dakoppervlakte, 170.30 m ²	
verhardingen	
conform verordening: waterdoorlatende verhardingen met een hellingspercentage van minder dan 2% hoeven niet meegerekend te worden. valt niet onder hemelwaterverordening.	
som verhardingen, helling ≤ 2%; 21.70 m ²	
valt wel onder hemelwaterverordening	
som verhardingen, helling ≥ 2%; 33.10 m ²	
groenaanleg - valt niet onder hemelwaterverordening.	
som groenaanleg, 715.05 m ²	
het hemelwater infiltreert op natuurlijke wijze op eigen terrein in de bodem.	

INPLANTINGSPLAN NIEUWE TOESTAND
1:200, maten in centimeter