


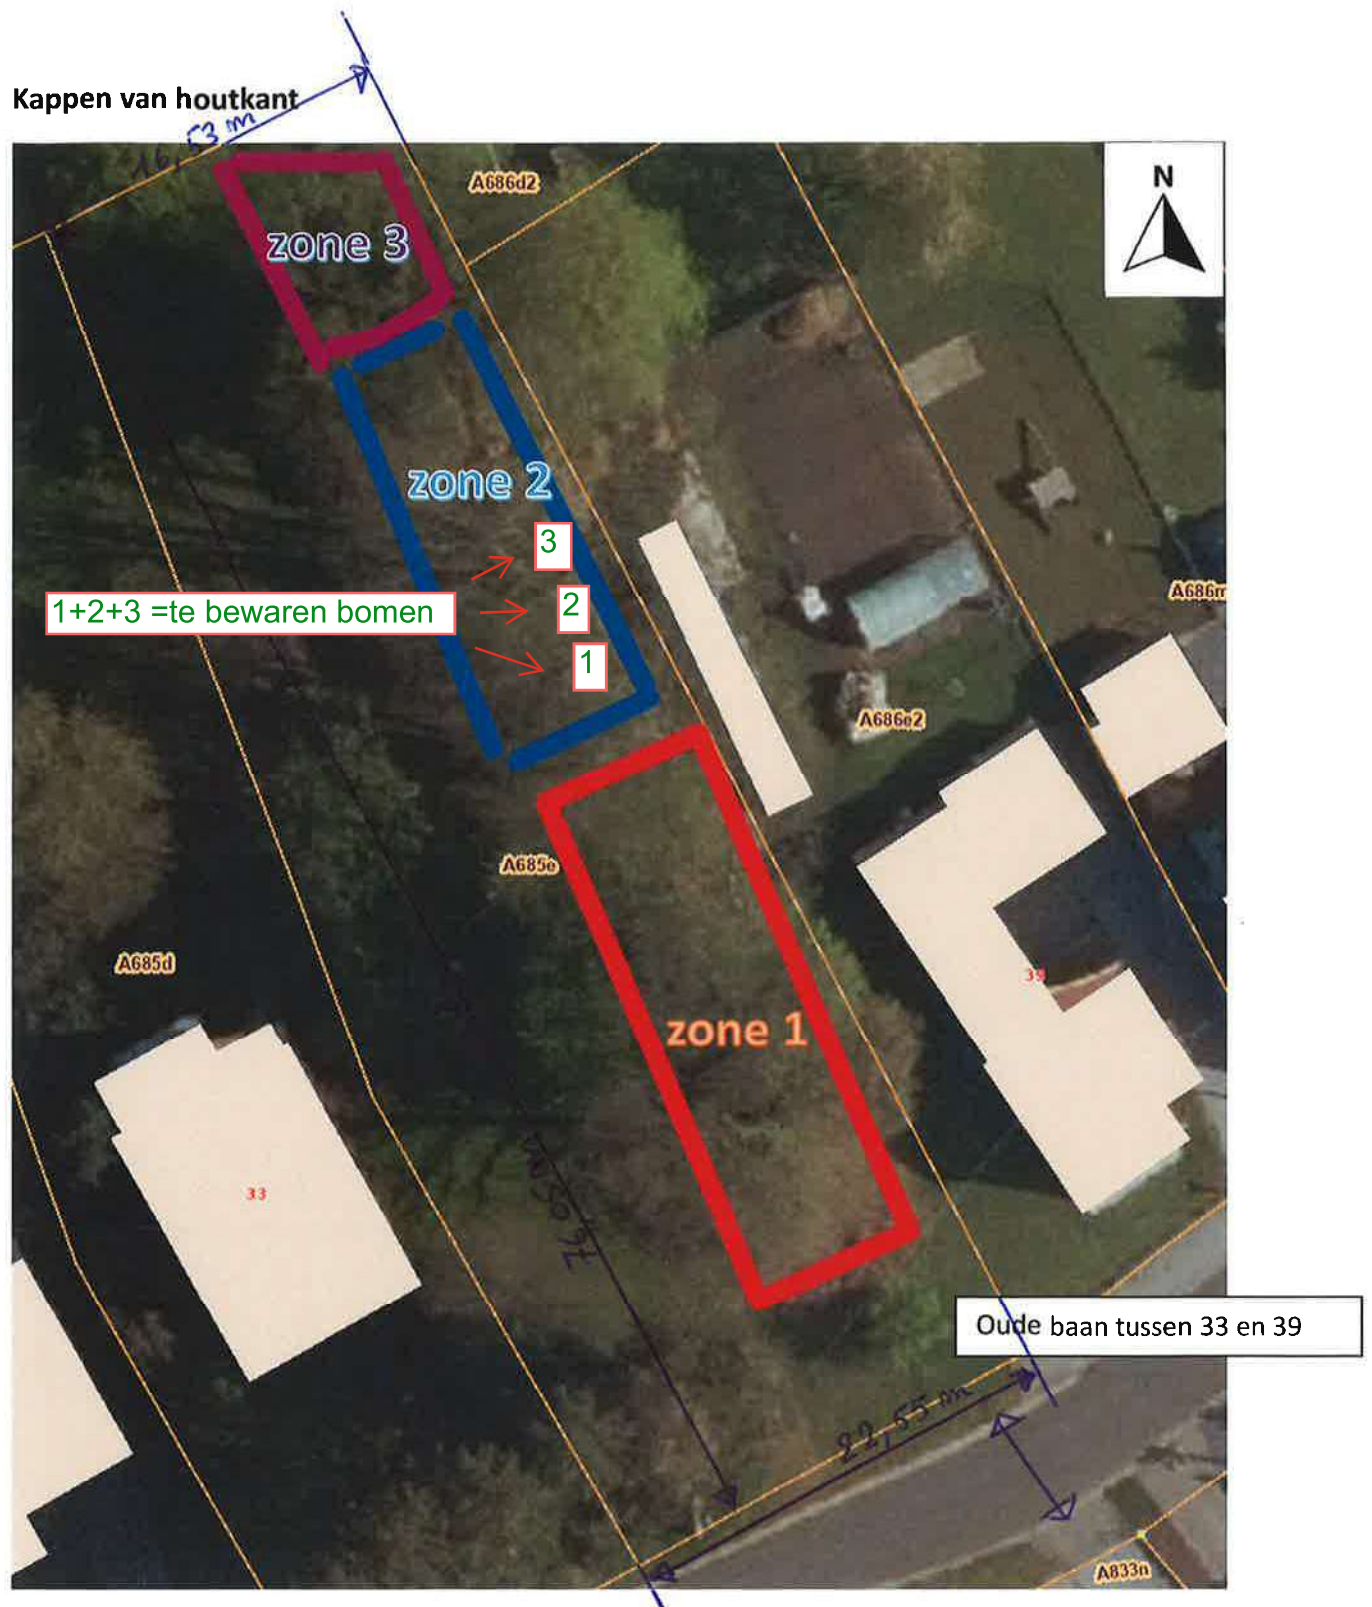

INPLANTINGSPLAN	Ligging:	HEUSDEN-ZOLDER 1	BOUWHEER:	Claudia Vangeel
		AFD/HEUSDEN 1/		Bavostraat 10
SCHAAL=1/250		Sectie A, 685 E P0000		3550 Heusden-Zolder
			Datum:	
	ONDERWERP: KAPPEN VAN HOUTKANT		Handtekening:	