


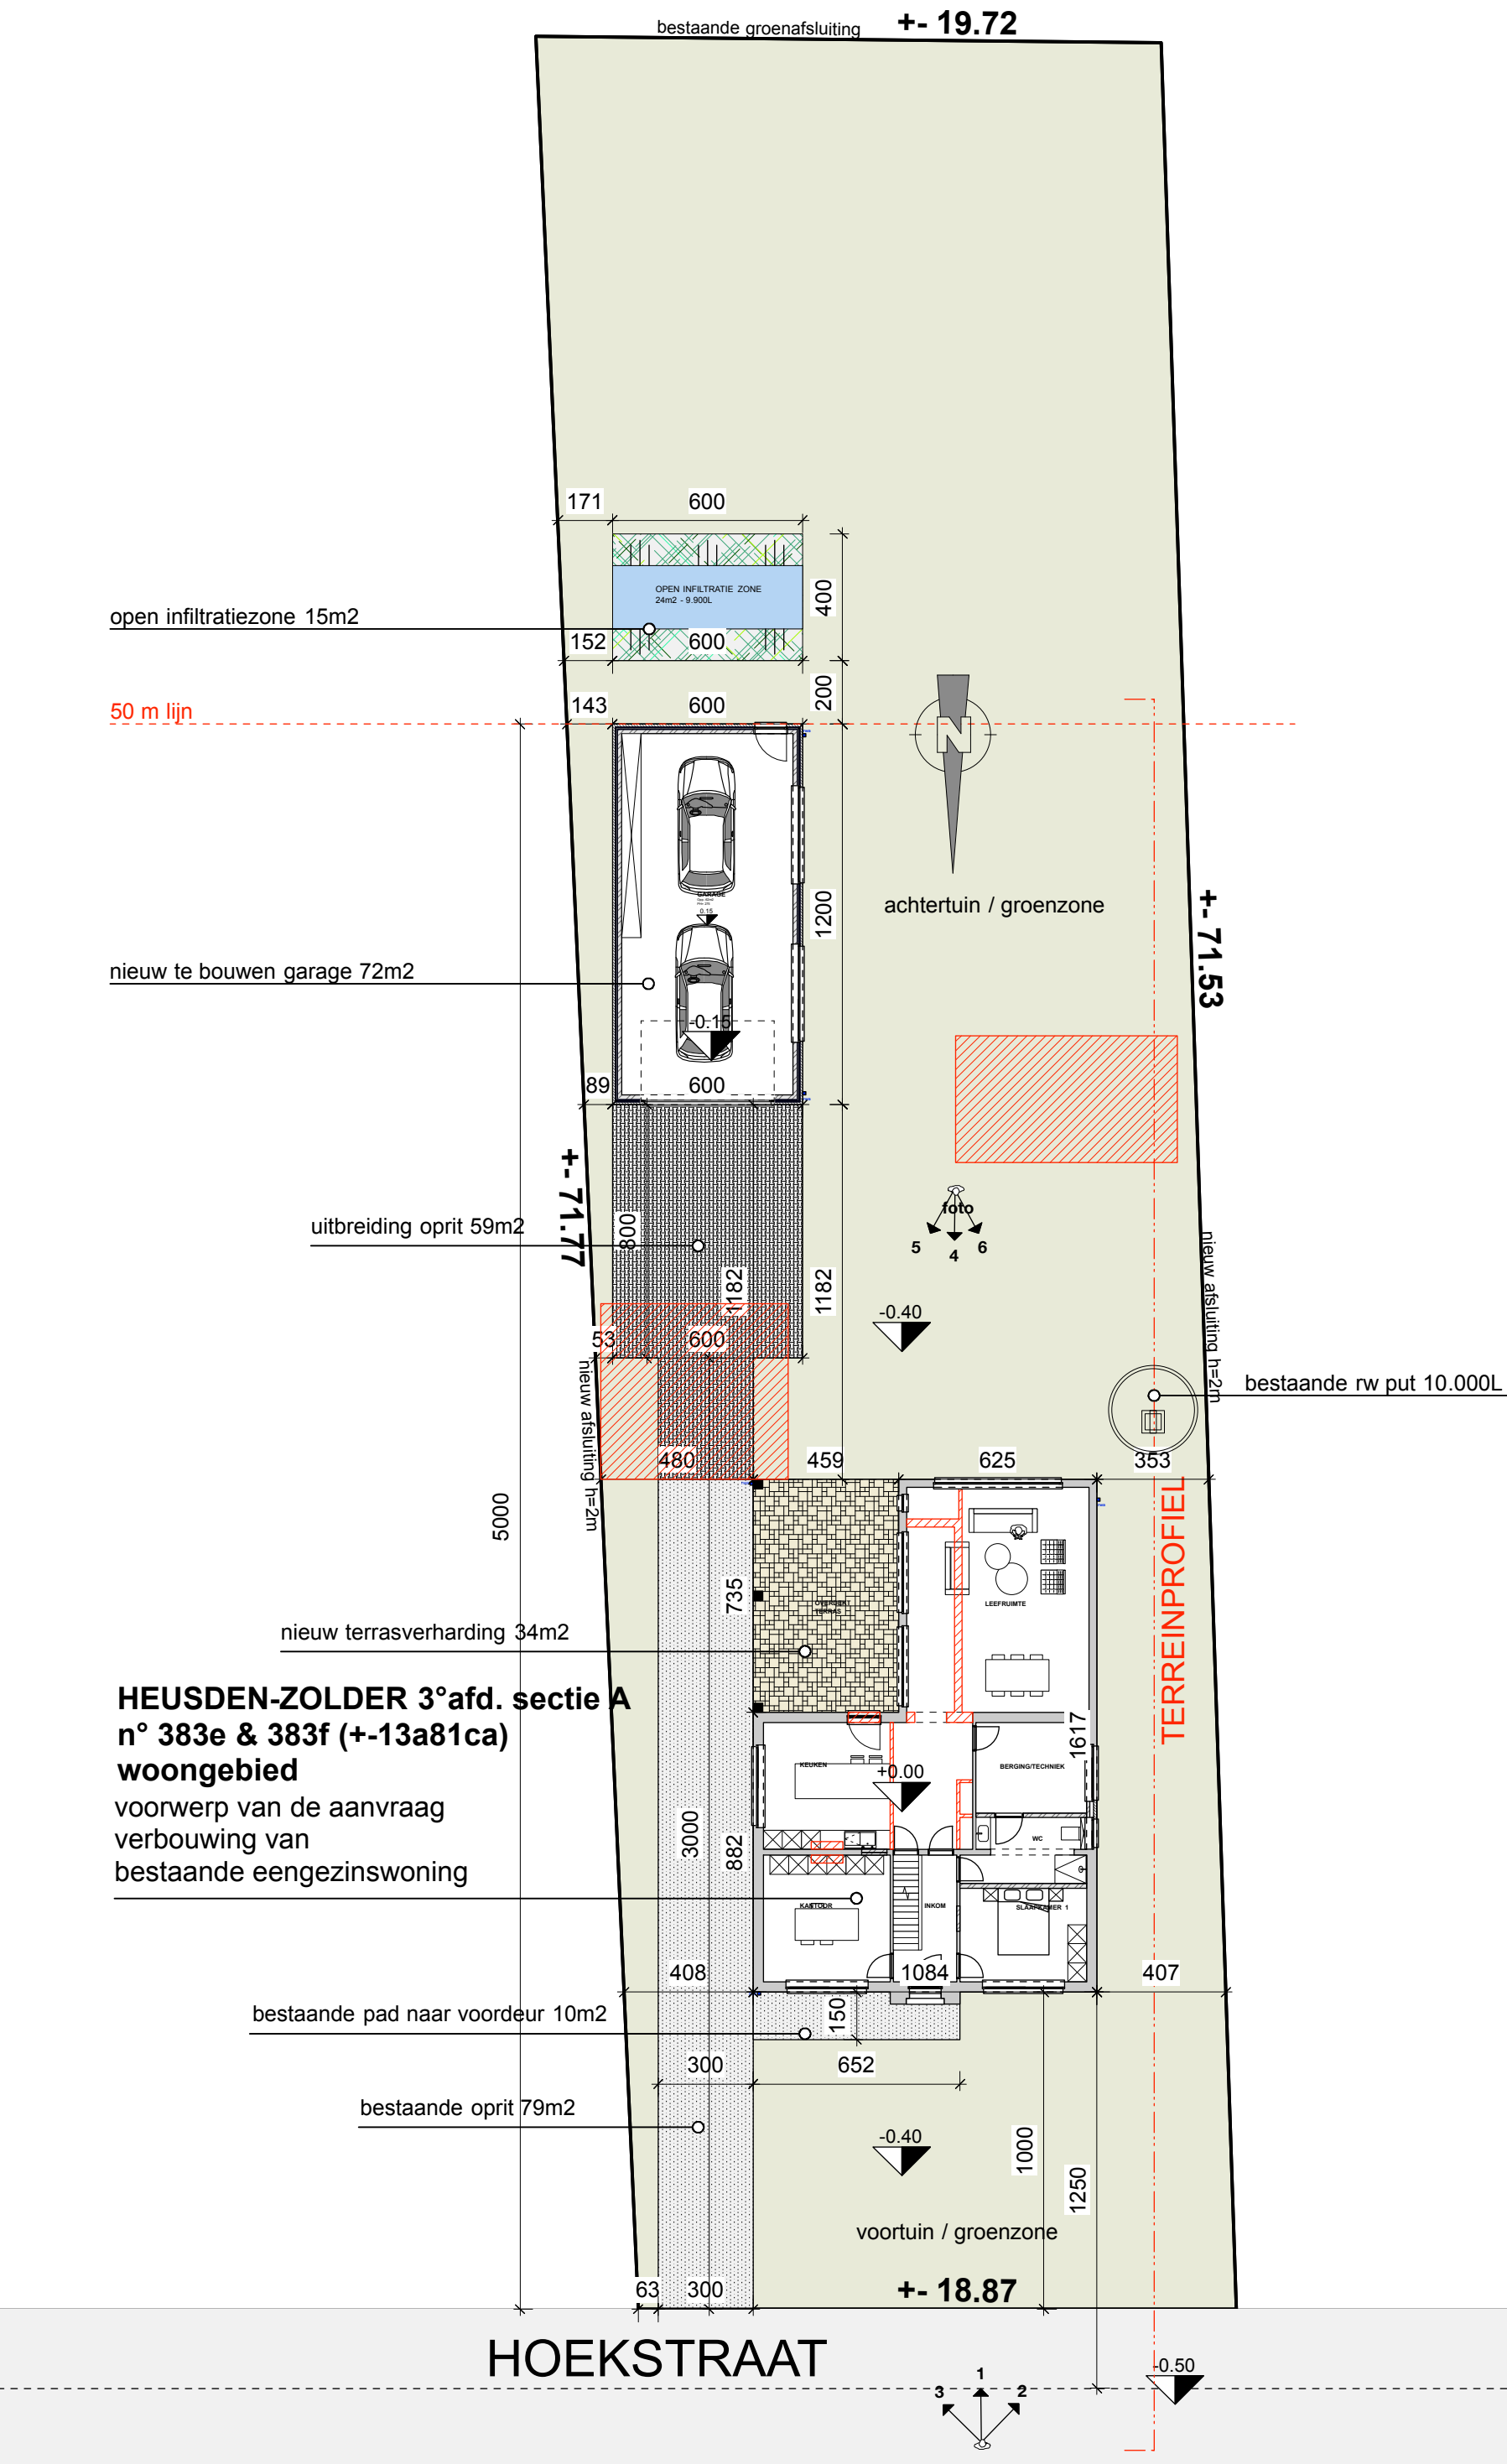

Nutsvoorzieningen
Electriciteit
Waterleiding
Gasleiding
Riolering

Nieuwe Oppervlaktes:
grondopp. woning: 125m ²
grondopp. garage: 72m ²
hor. dakopp.: 247m ²
verhardingen: 148m ²

INPLANTING

nieuwe toestand
schaal: 1/200

0 100 200 400 600 800 1000cm

