


LEGENDE	
	bestaand metselwerk
	snelbouwmetselwerk
	betonblokken
	gevelmetselwerk
	beton
	isolerende steen
	isolatie

OPP VERHARDING	
1. verharding :	17,44m ²
2. verharding :	54,24m ²
3. verharding :	11,25m ²
4. verharding :	130,64m ²
totale opp verharding:	
213,57m ²	
OPP GEBOUWEN	
horizontale dakopp.	woning: 140,09 m ²
horizontale dakopp.	bijgebouw: 239,04 m ²

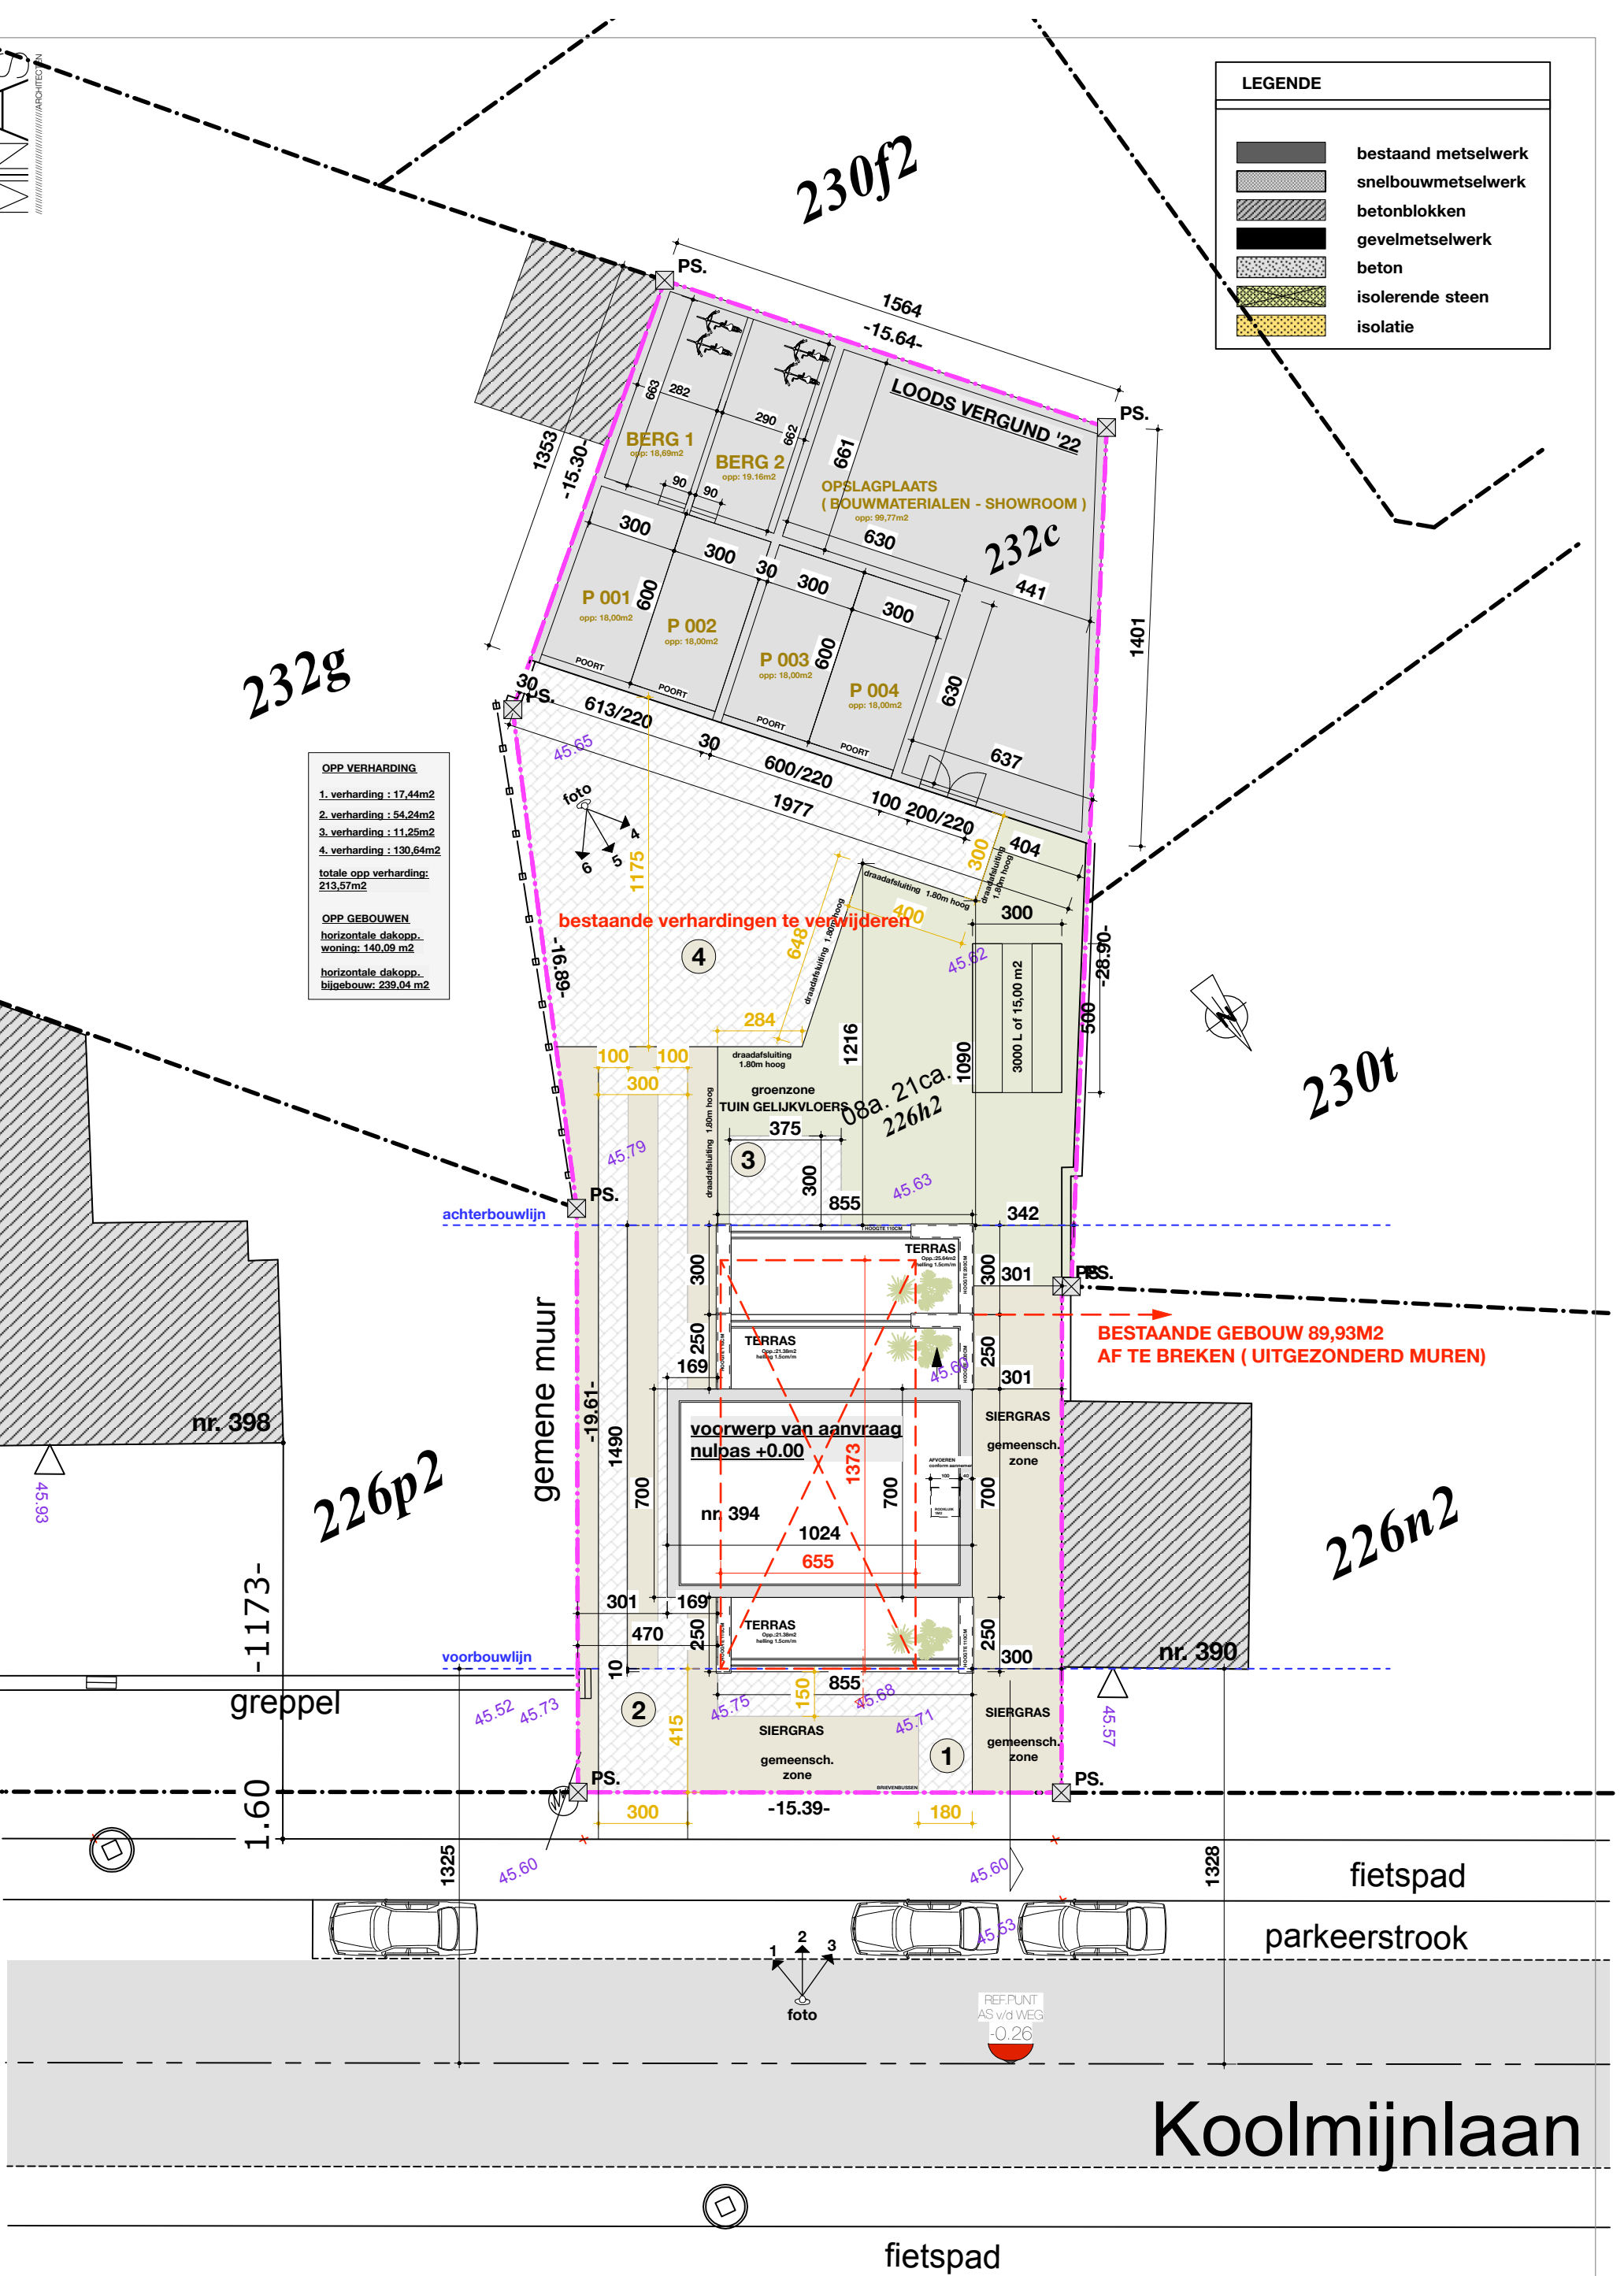

INPLANTINGSPLAN

OPDRACHTGEVER
MELI BUILDING
WERF: KOOLMIJNLAAN 394
3550 HEUSDEN ZOLDER

1/200

minAs architecten- Vedat Sarier
Pauwengraaf 131, 3630 B-Maasmechelen
+32 (0) 485 804 404
info@minasarchitecten.be

N° 12
61189.A /// 2025.10.30