


Gemeente/Stad Heusden-Zolder

3e afdeling
sectie B
perceel 29N3 - dl

perceel voor cabine met zone voor erdienstbaarheid voor plaatsing en onderhoud ondergrondse kabels met een recht voor doorgang

m			
Nr	X	Y	Beschrijving
100	439406.826	384235.381	niet gematerialiseerd
101	439408.395	384229.590	niet gematerialiseerd
102	439403.563	384228.306	afsluiting
103	439401.993	384234.098	afsluiting
104	439403.062	384220.507	afsluiting
105	439396.315	384245.912	afsluiting
106	439401.632	384247.298	niet gematerialiseerd
107	439404.583	384246.998	niet gematerialiseerd
108	439407.785	384245.147	niet gematerialiseerd
109	439415.686	384222.892	niet gematerialiseerd
110	439403.078	384234.386	niet gematerialiseerd
111	439399.126	384246.645	niet gematerialiseerd
112	439401.754	384247.285	niet gematerialiseerd
113	439405.695	384235.081	niet gematerialiseerd

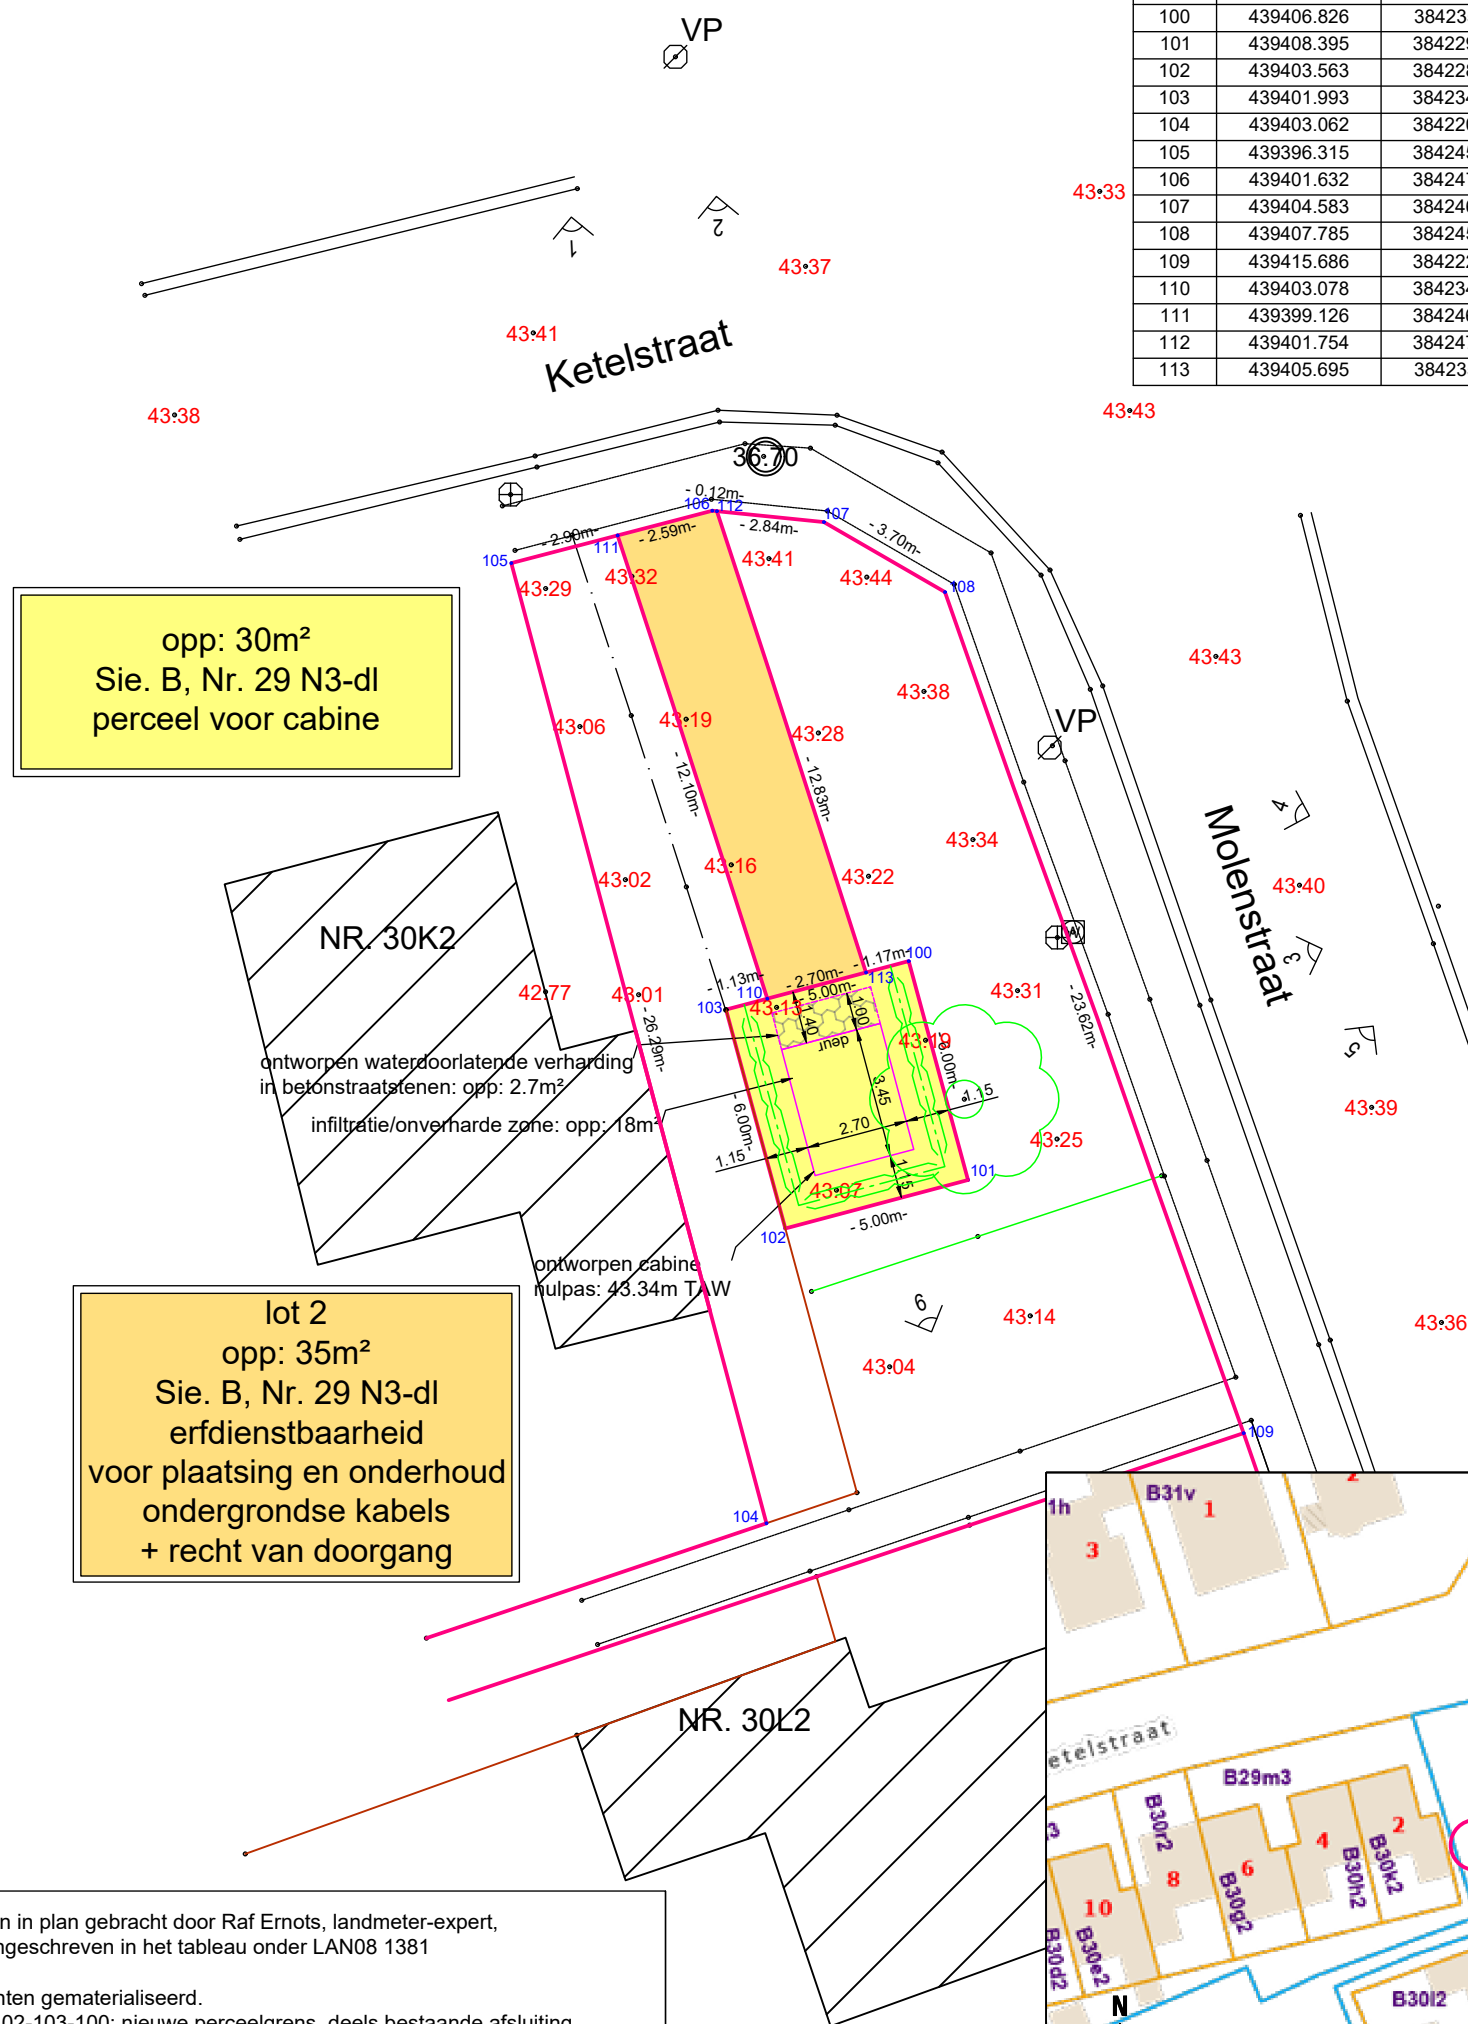

Aldus opgemeten en in plan gebracht door Raf Ernots, landmeter-expert,
wettig beëdigd en ingeschreven in het tableau onder LAN08 1381

Er werden geen punten gematerialiseerd.

Grenslijn 100-101-102-103-100: nieuwe perceelgrens, deels bestaande afsluiting

Grenslijn 110-111-106-112-113-110: erfdiensbaaheid, niet gematerialiseerd

Grenslijn 104-105-111-106-112-115-116: erfdienstbaarsheid, niet gematenaaliseerd
 Grenslijn 104-105-111-106-112-107-108-109: perceelgrens, deels bestaande afsluiting
 volgens opmetingsplan onbekende auteur dd. 15/04/2006

Opgemaakt met kennis van :

*Opmetingsplan onbekende auteur dd 15/4/2006

*Verkavelingsplan landmeter Vanhamel op 07/11/1977

*Atlas der buurtwegen

Opgemaakt te Kontich op 26.11.2025.



Opmetingsplan

Heusden-Zolder, Ketelstraat

REF: 15169 J01	DATUM: 26/11/2025	PLANNR: 1.1	1/200	A3
----------------	-------------------	-------------	-------	----

Dit plan werd door ORISON opgesteld met een specifiek doel. Elke gebruiker van dit plan dient te verifiëren of zijn gebruik overeenstemt met dit doel.

