Digitaal ondertekend door Rony Herlitska (Signature)
Datum: 05/03/2026 10:06:30

Digitaal ondertekend door Mario Borremans (Signature)
Datum: 04/03/2026 12:44:39

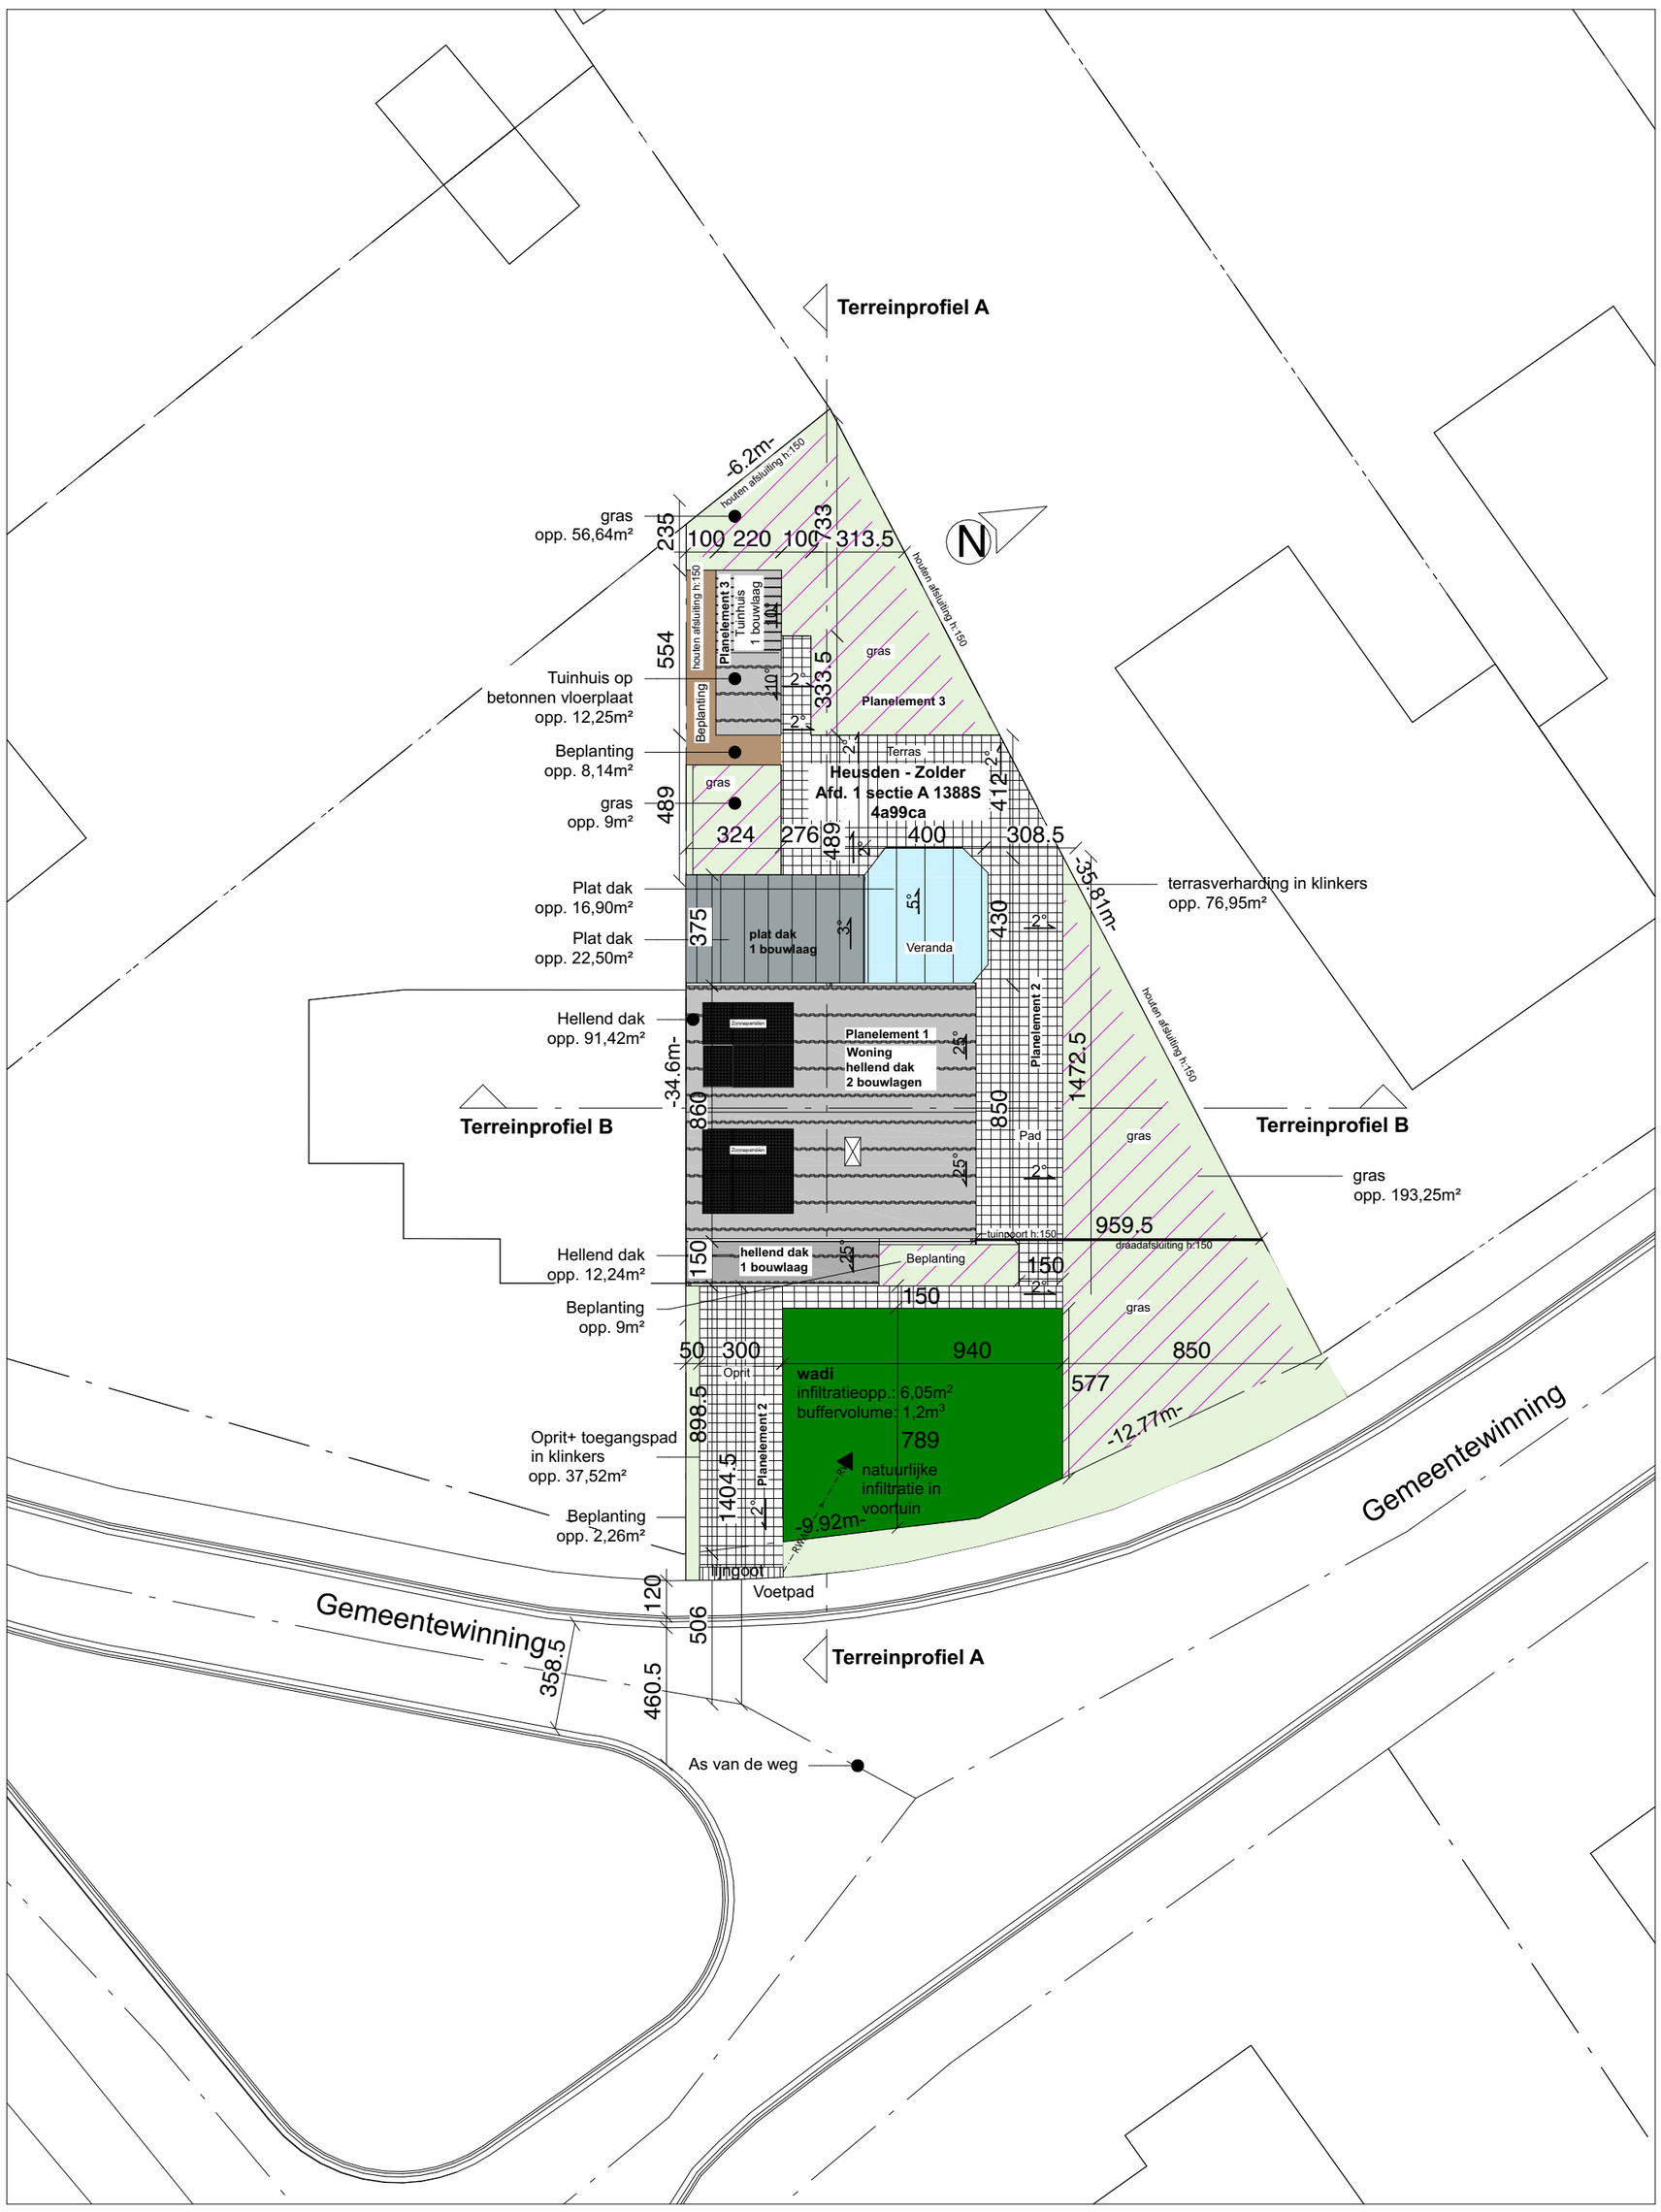

0 10 20 m

Schaal : 1:200
Maatvoering in cm
Datum : 23/12/2025

BA_planelement 00_I_N_01_inplantingsplan