

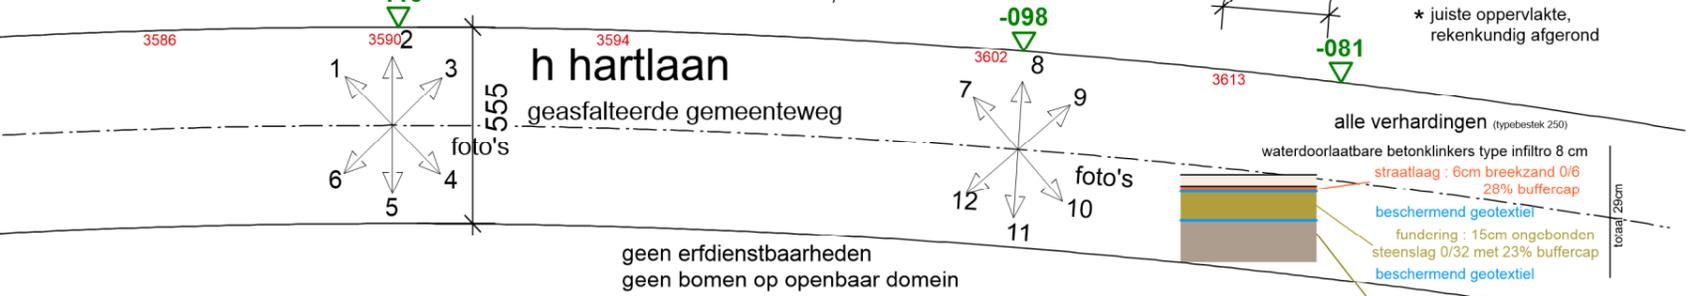


3 F 813t

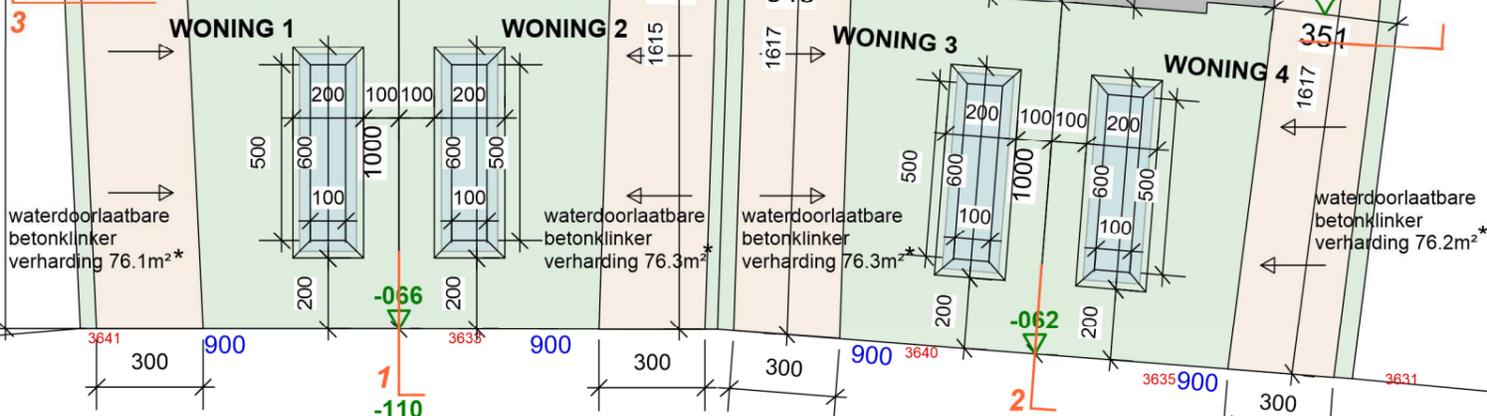

inplanting 1/200

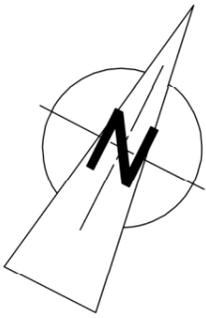

nieuw

4 woningen h hartlaan

bouwplaats
heilig hartlaan
3550 heusden-zolder
afd 3, sec F
nrs 811c en 813b

bouwheer
A3NRNX dhr adrien renaux
munchenlaan 21
2400 mol
0479/12.12.65



JOS smeets architect

2504-2
15-10-2025

lillo steenweg 2 F
3530 houthalen-helchteren
tel 011/57.47.97
gsm 0495/505.101
smeets.architect@telenet.be
orde v.arch. limburg

* juiste oppervlakte, rekenkundig afgerond

buffercap = 5130 l/100m²
vereist met veiligheid 3300 l/100m²