


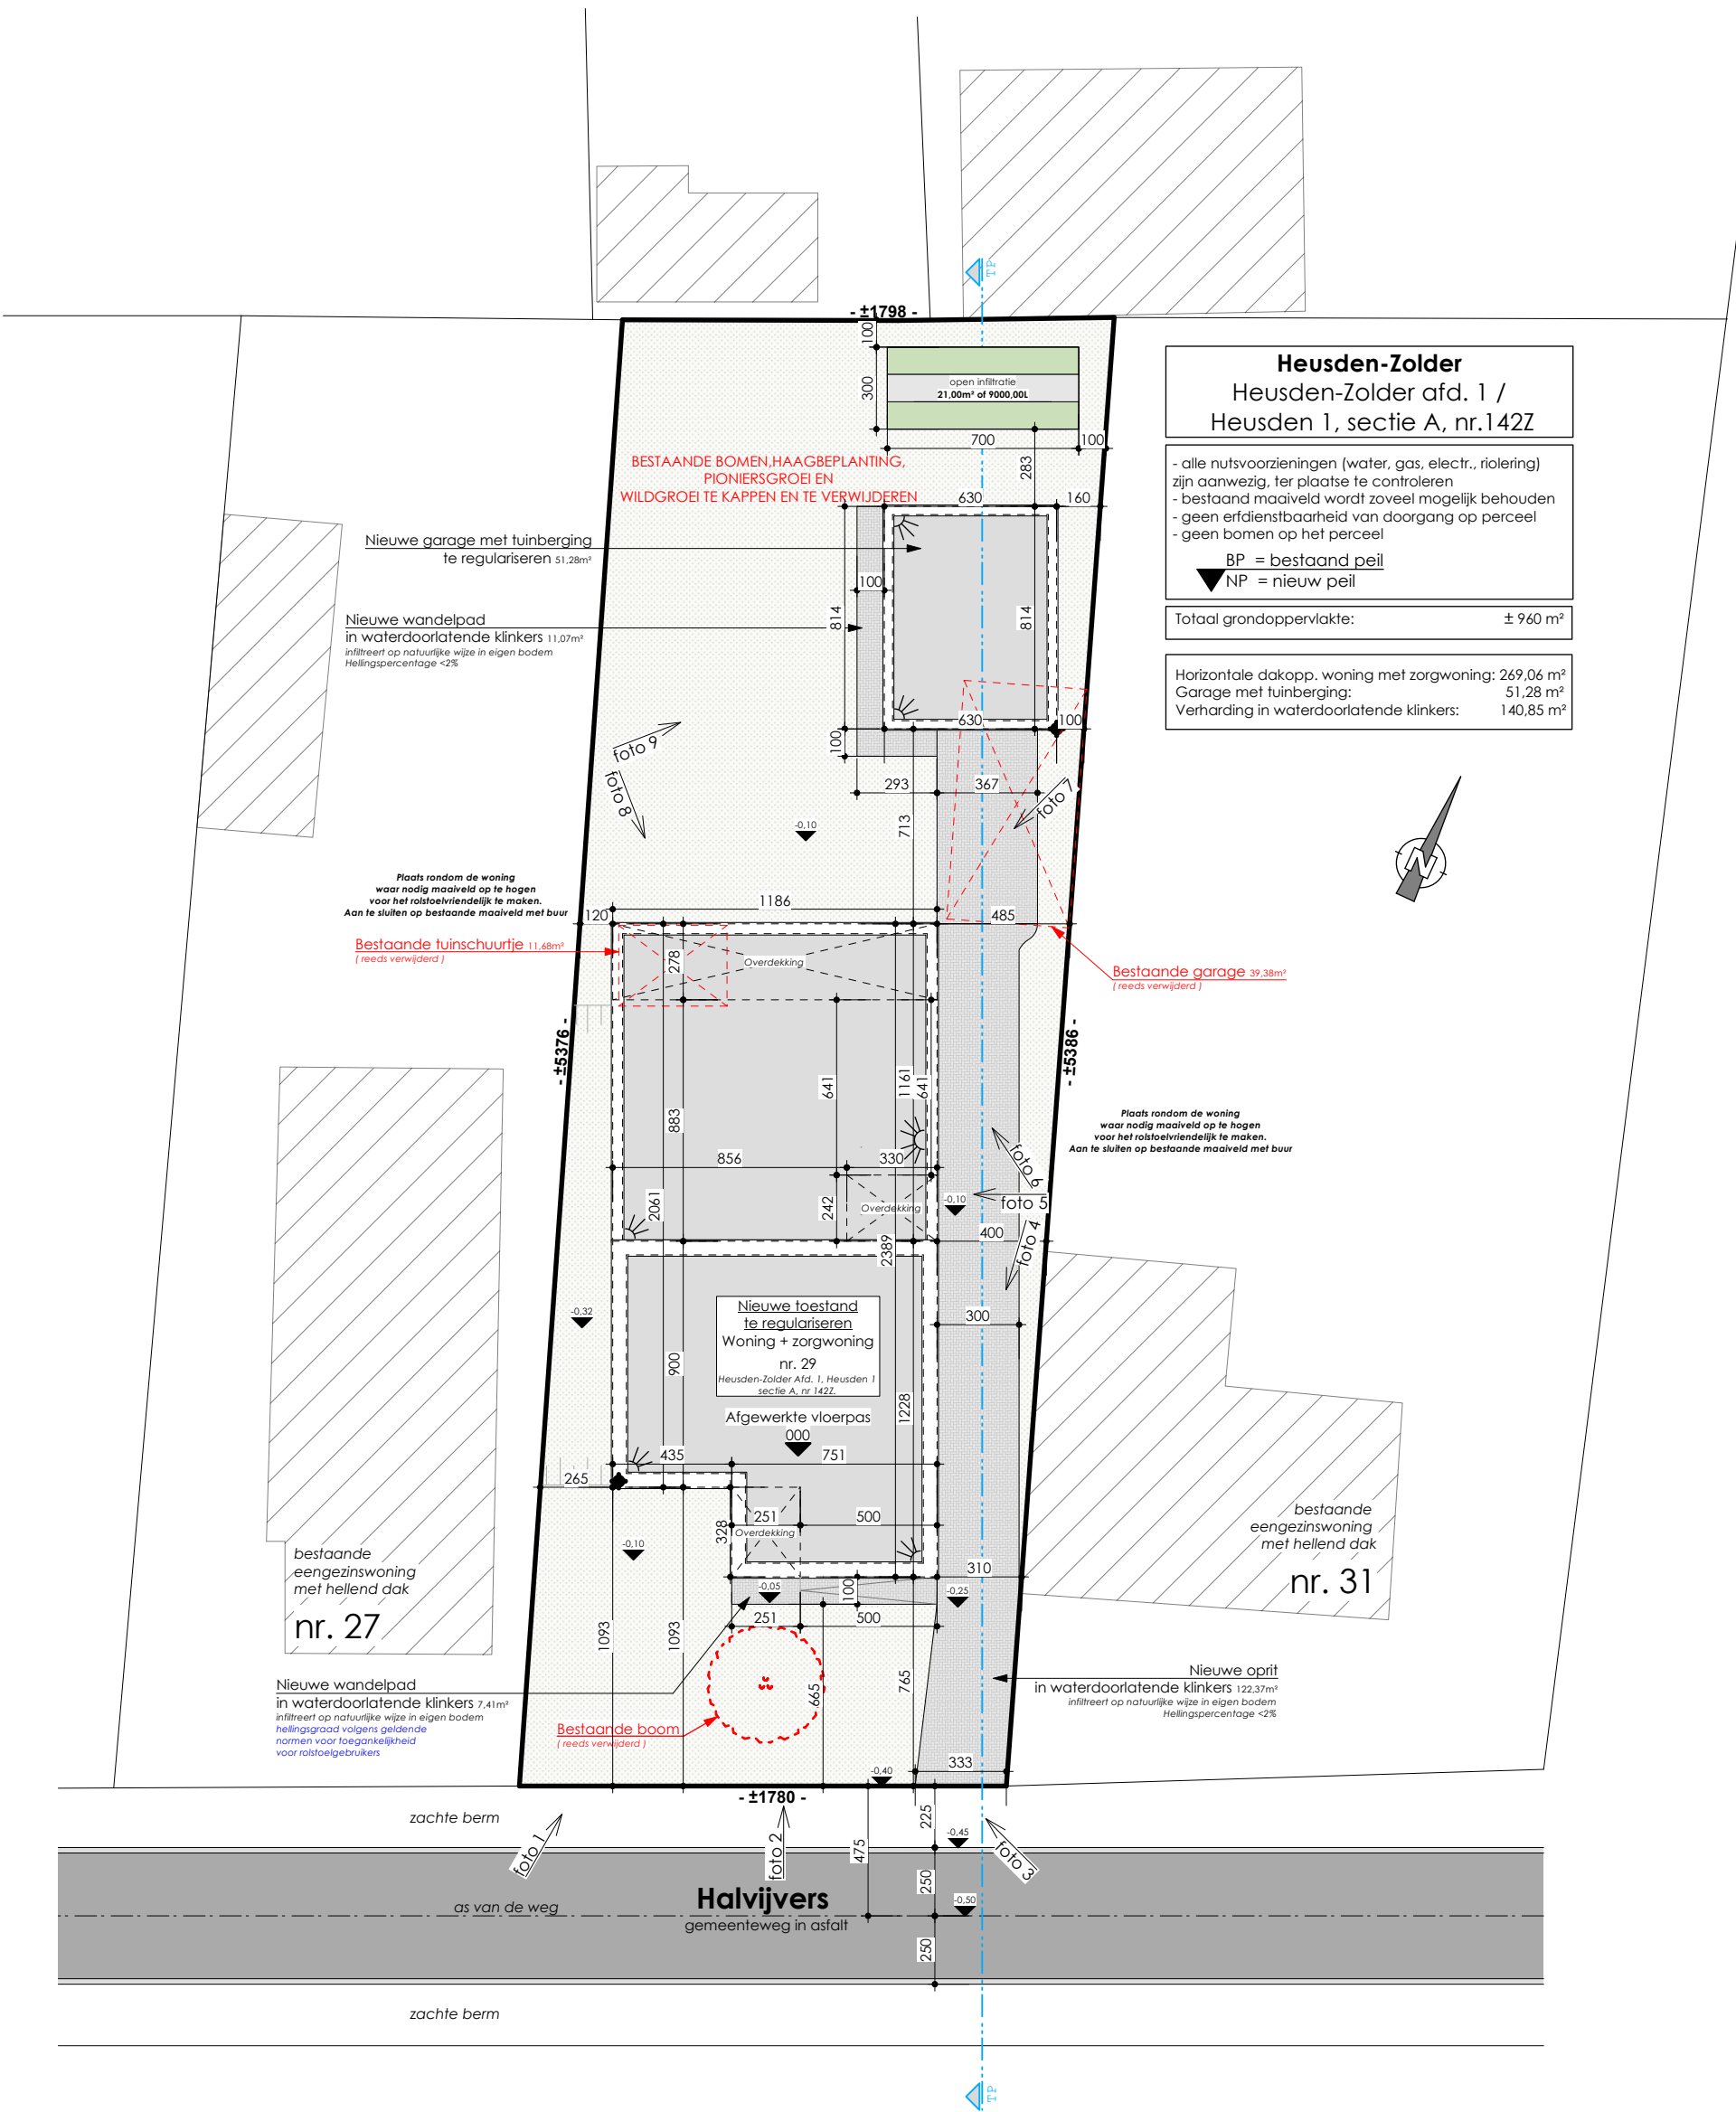

Inplantingsplan - Nieuwe toestand/Te regulariseren
Schaal: 1:250