Digitaal ondertekend door Rony Herlitska (Signature)
Datum: 16/03/2026 13:47:38

Digitaal ondertekend door Mario Borremans (Signature)
Datum: 13/03/2026 11:24:03

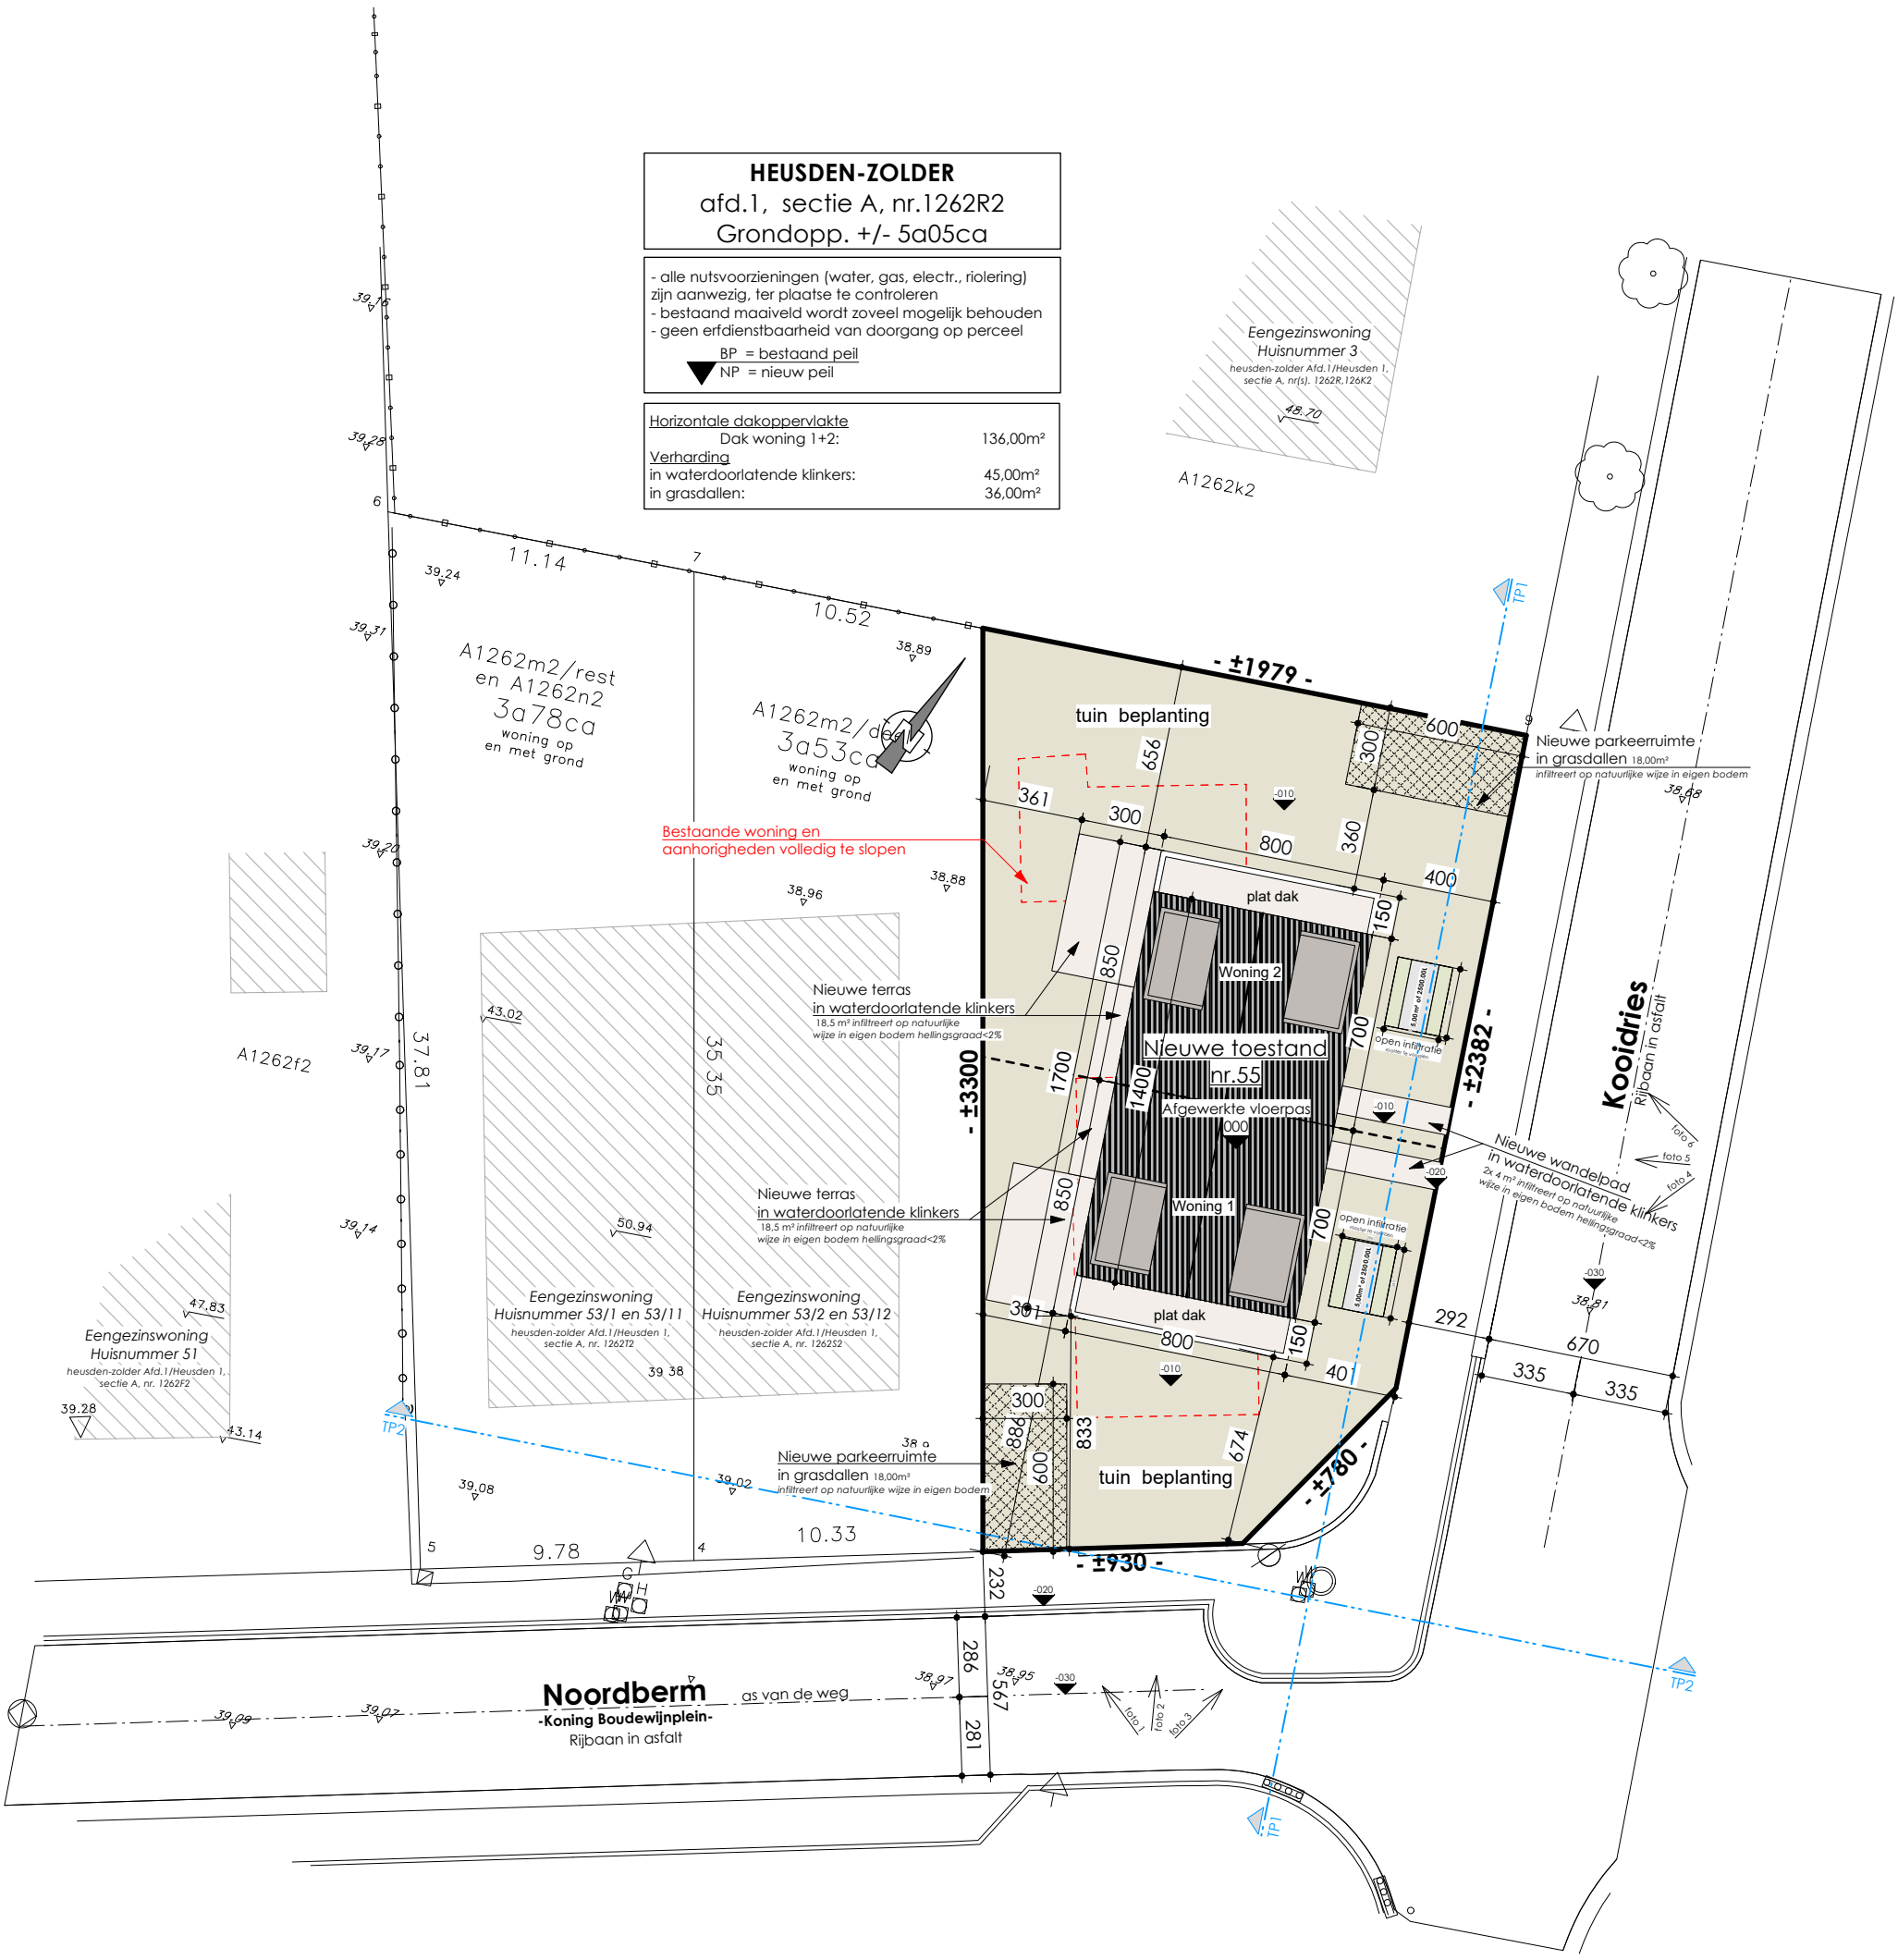

Inplantingsplan - Nieuwe toetand
Schaal: 1:250