

Vossenlaan
Gemeenteweg in asfalt

	gras/struiken/bomen... inclusief WADI	317,79m ² > 297,86m ² (= 1/3 van 893,57m ²)
	grasdallen	117,47m ²
	dolomiet	113,94m ²
	tegels/klinkers...	52,51m ²
	nieuwbouw 3 appartementen	166,05m ²
	bestaande hobbyruimte en 3 carports + fietsenbergruimte	125,81m ² 291,86m ² < 297,86m ² (= 1/3 van 893,57m ²)

11a. 95ca.

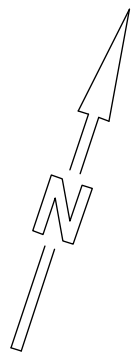
711d/deel

4a

appartementen

3

711c



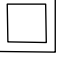
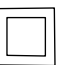

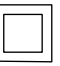

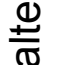



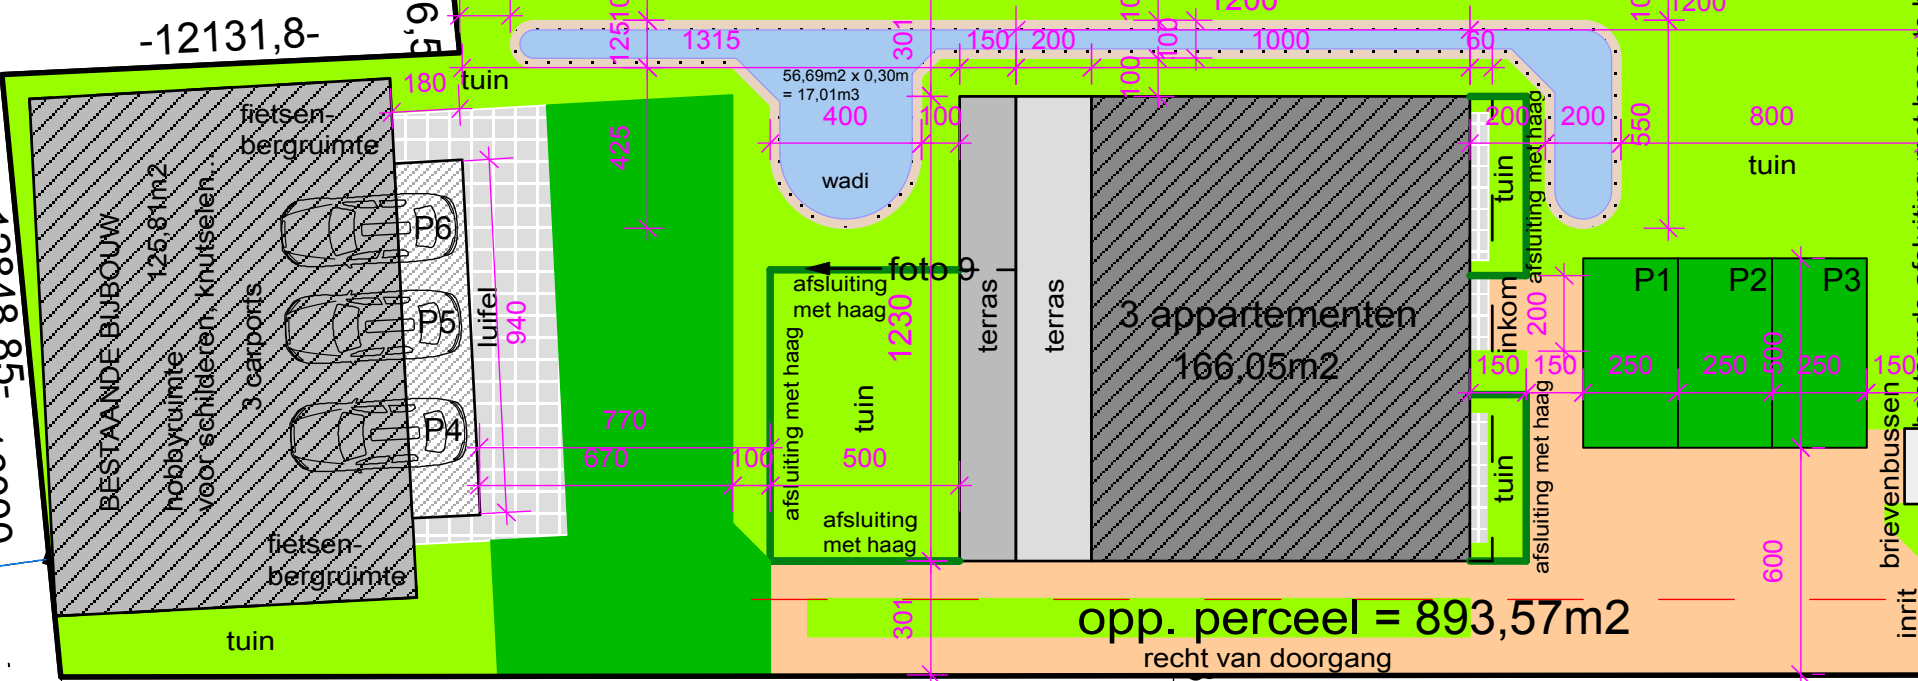
-  parking
-  parking
-  parking
-  bushalte
-  fietsenstalling
-  fietsenstalling
-  bushalte
-  fietsenstalling
-  bushalte

foto 5

bestaande keermuur + afsluiting met haag te behouden + extra groenscherm met leibomen



opp. perceel = 893,57m²

recht van doorgang

schaal 1/200

foto 4

<p>WILFRIED CyRELS ARCHITECT buba</p>	<p>ARCHITECTUUR INTERIEUR RENOVATIE PROJECTONTWIKKELING MASTERPLANNING</p>	<p>APPARTEMENTS- GEBOUW & BESTAAND BIJGEBOUW nieuw inplantingsplan</p>	<p>schaal 1/200</p>
<p>Wijziging van bestaande vergunning van 4 naar 3 wooneenheden met aanpassingen aan bestaand bijgebouw Sint-Jobstraat 67 3550 Heusden-Zolder</p>			
<p>dossier 25.05</p>	<p>datum 15.11.25</p>	<p>plan b.02b</p>	<p>Provincie LIMBURG afd. 4 sectie D 359 D3 afd. 4 sectie D 359 C3 afd. 4 sectie D 711 F</p>

woning + handelsruimte

69