


GEMEENTE HEUSDEN-ZOLDER

Afd.: 1 Sectie: A Nrs.: 1907P & 1908X

Schaal: 1/250

PLAN BIJSTELLING VERKAVELING NT

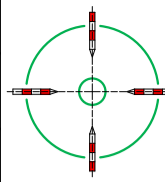

INTERTOPO bv


Landmetersbureau

Opmerkingen

- Lot 1 wordt uit de verkaveling gesloten.

Legende

- ⊙ inspectieput rond
- ⊠ put vierkant divers
- huisaansluiting RWA
- huisaansluiting DWA
- W straatkap water
- H deksel brandkraan
- 🌳 loofboom
- 🌿 struik
- 🌿 haag
- afsluiting draad
- afsluiting beton
- ⊕ afsluiting algemeen
- paal divers
- gebouw
- muur
- loodlijn/verlengde
- kadaster
- grens
- BPA Geenrijt - zonegrens
- terreinprofiel
- nr. → foto-opnamepunt en -richting
- 10,00 + hoogtepunt
- ▽ dorpelhoogte
- ▽ dorpelhoogte garage
- K: ▽ kroonlijsthoogte
- N: ▽ nokhoogte
- PL: ▽ hoogte plat dak

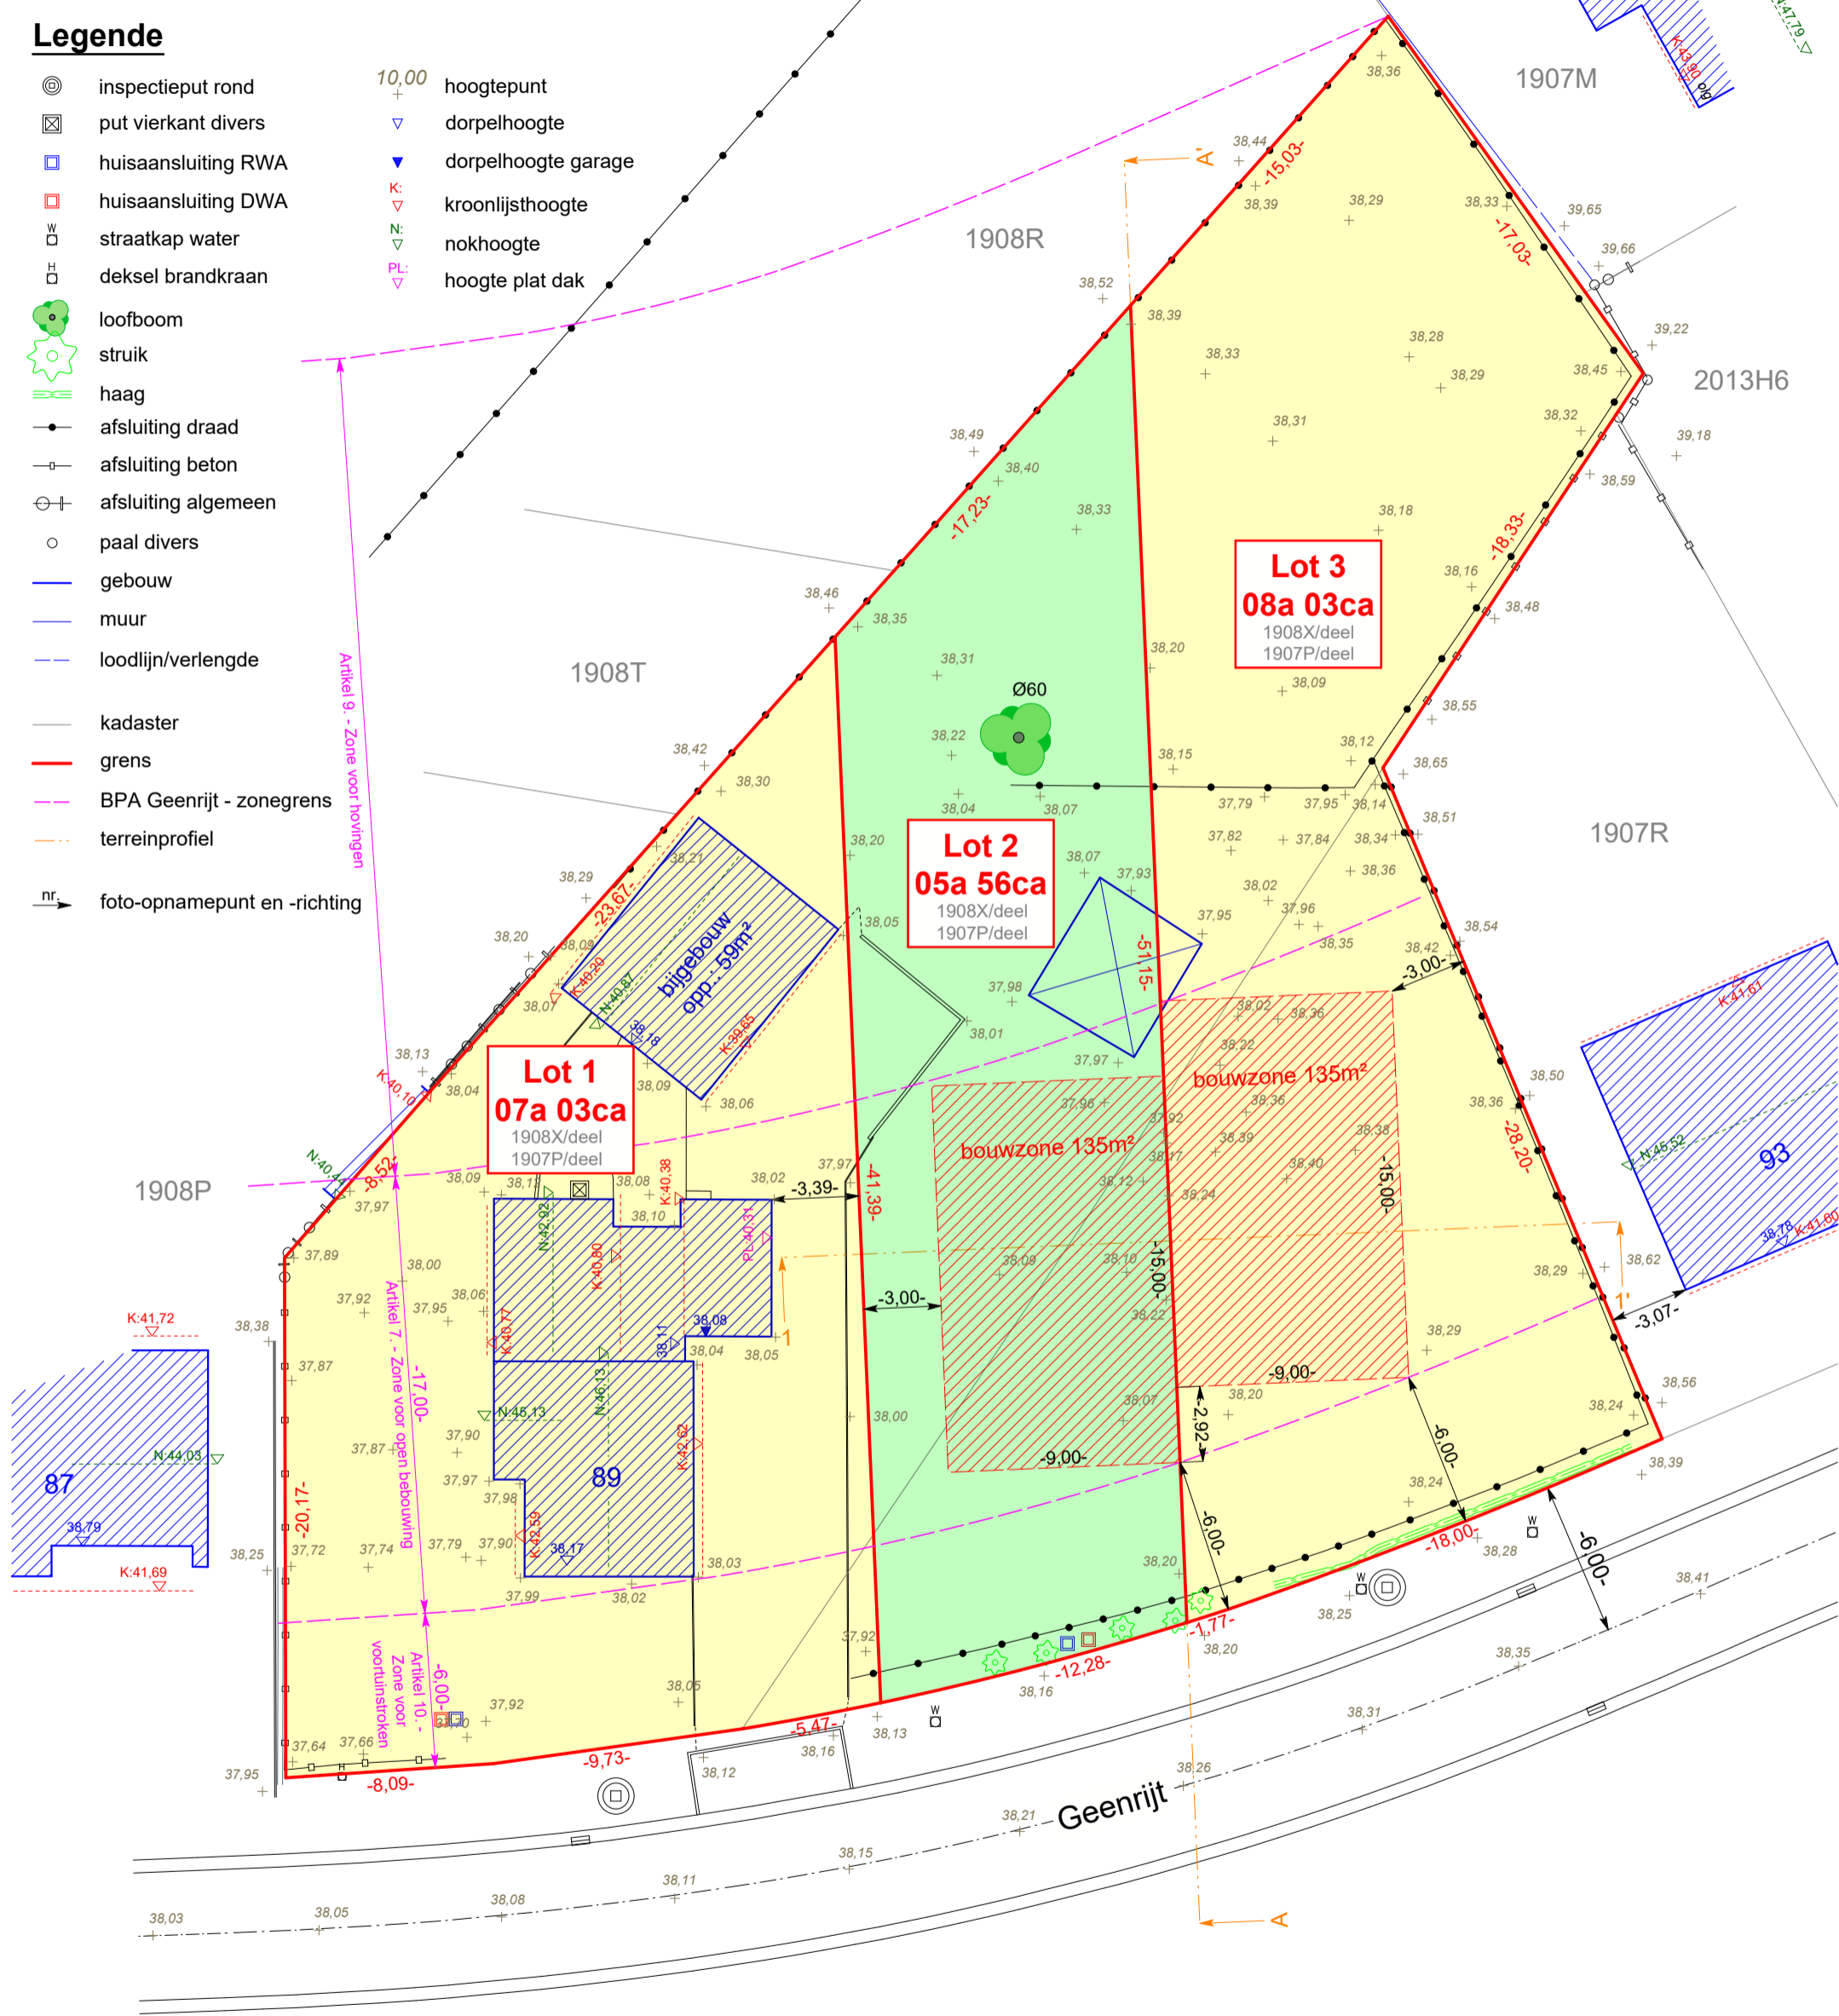

Opgemaakt ingevolge meting door INTERTOPO bv,
ing. Rudi DE WINTER, Landmeter-Expert beëdigd door de Rechtbank
van Eerste Aanleg te Leuven (LAN 041064)
en
ing. Geert MENTEN, Landmeter-Expert beëdigd door de Rechtbank
van Eerste Aanleg te Hasselt (LAN 061263),
met kantoren te Diest, Halensebaan 68
tel. 013/31 48 88
e-mail: info@intertopo.be

-copyright-
Dit plan mag niet worden gekopieerd
noch delen uit dit plan mogen worden overgenomen
zonder de voorafgaandelijke en schriftelijke
toestemming van de auteur.
De kadastrale gegevens worden ten teken van inlichting vermeld
en vallen buiten de verantwoordelijkheid van de auteur.
dossiernr.: 6070

datum : 1/10/2025
tek.: LK