



Weyerman Snede A-A'
bestaande toestand

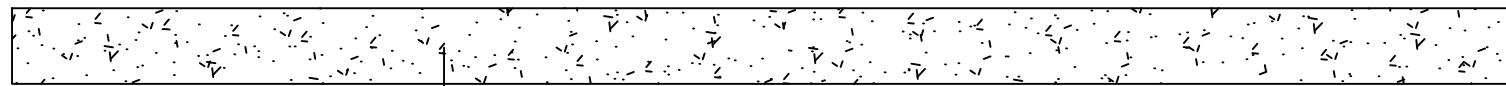

— bestaande semi-verharding in bergkiezel; dikte +/- 20cm

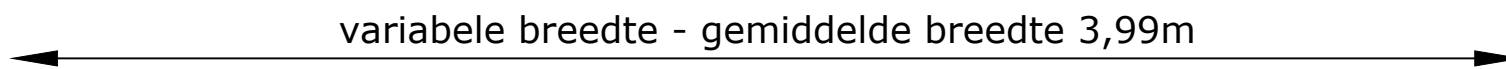

variabele breedte - gemiddelde breedte 3,99m

schaal : 1/20