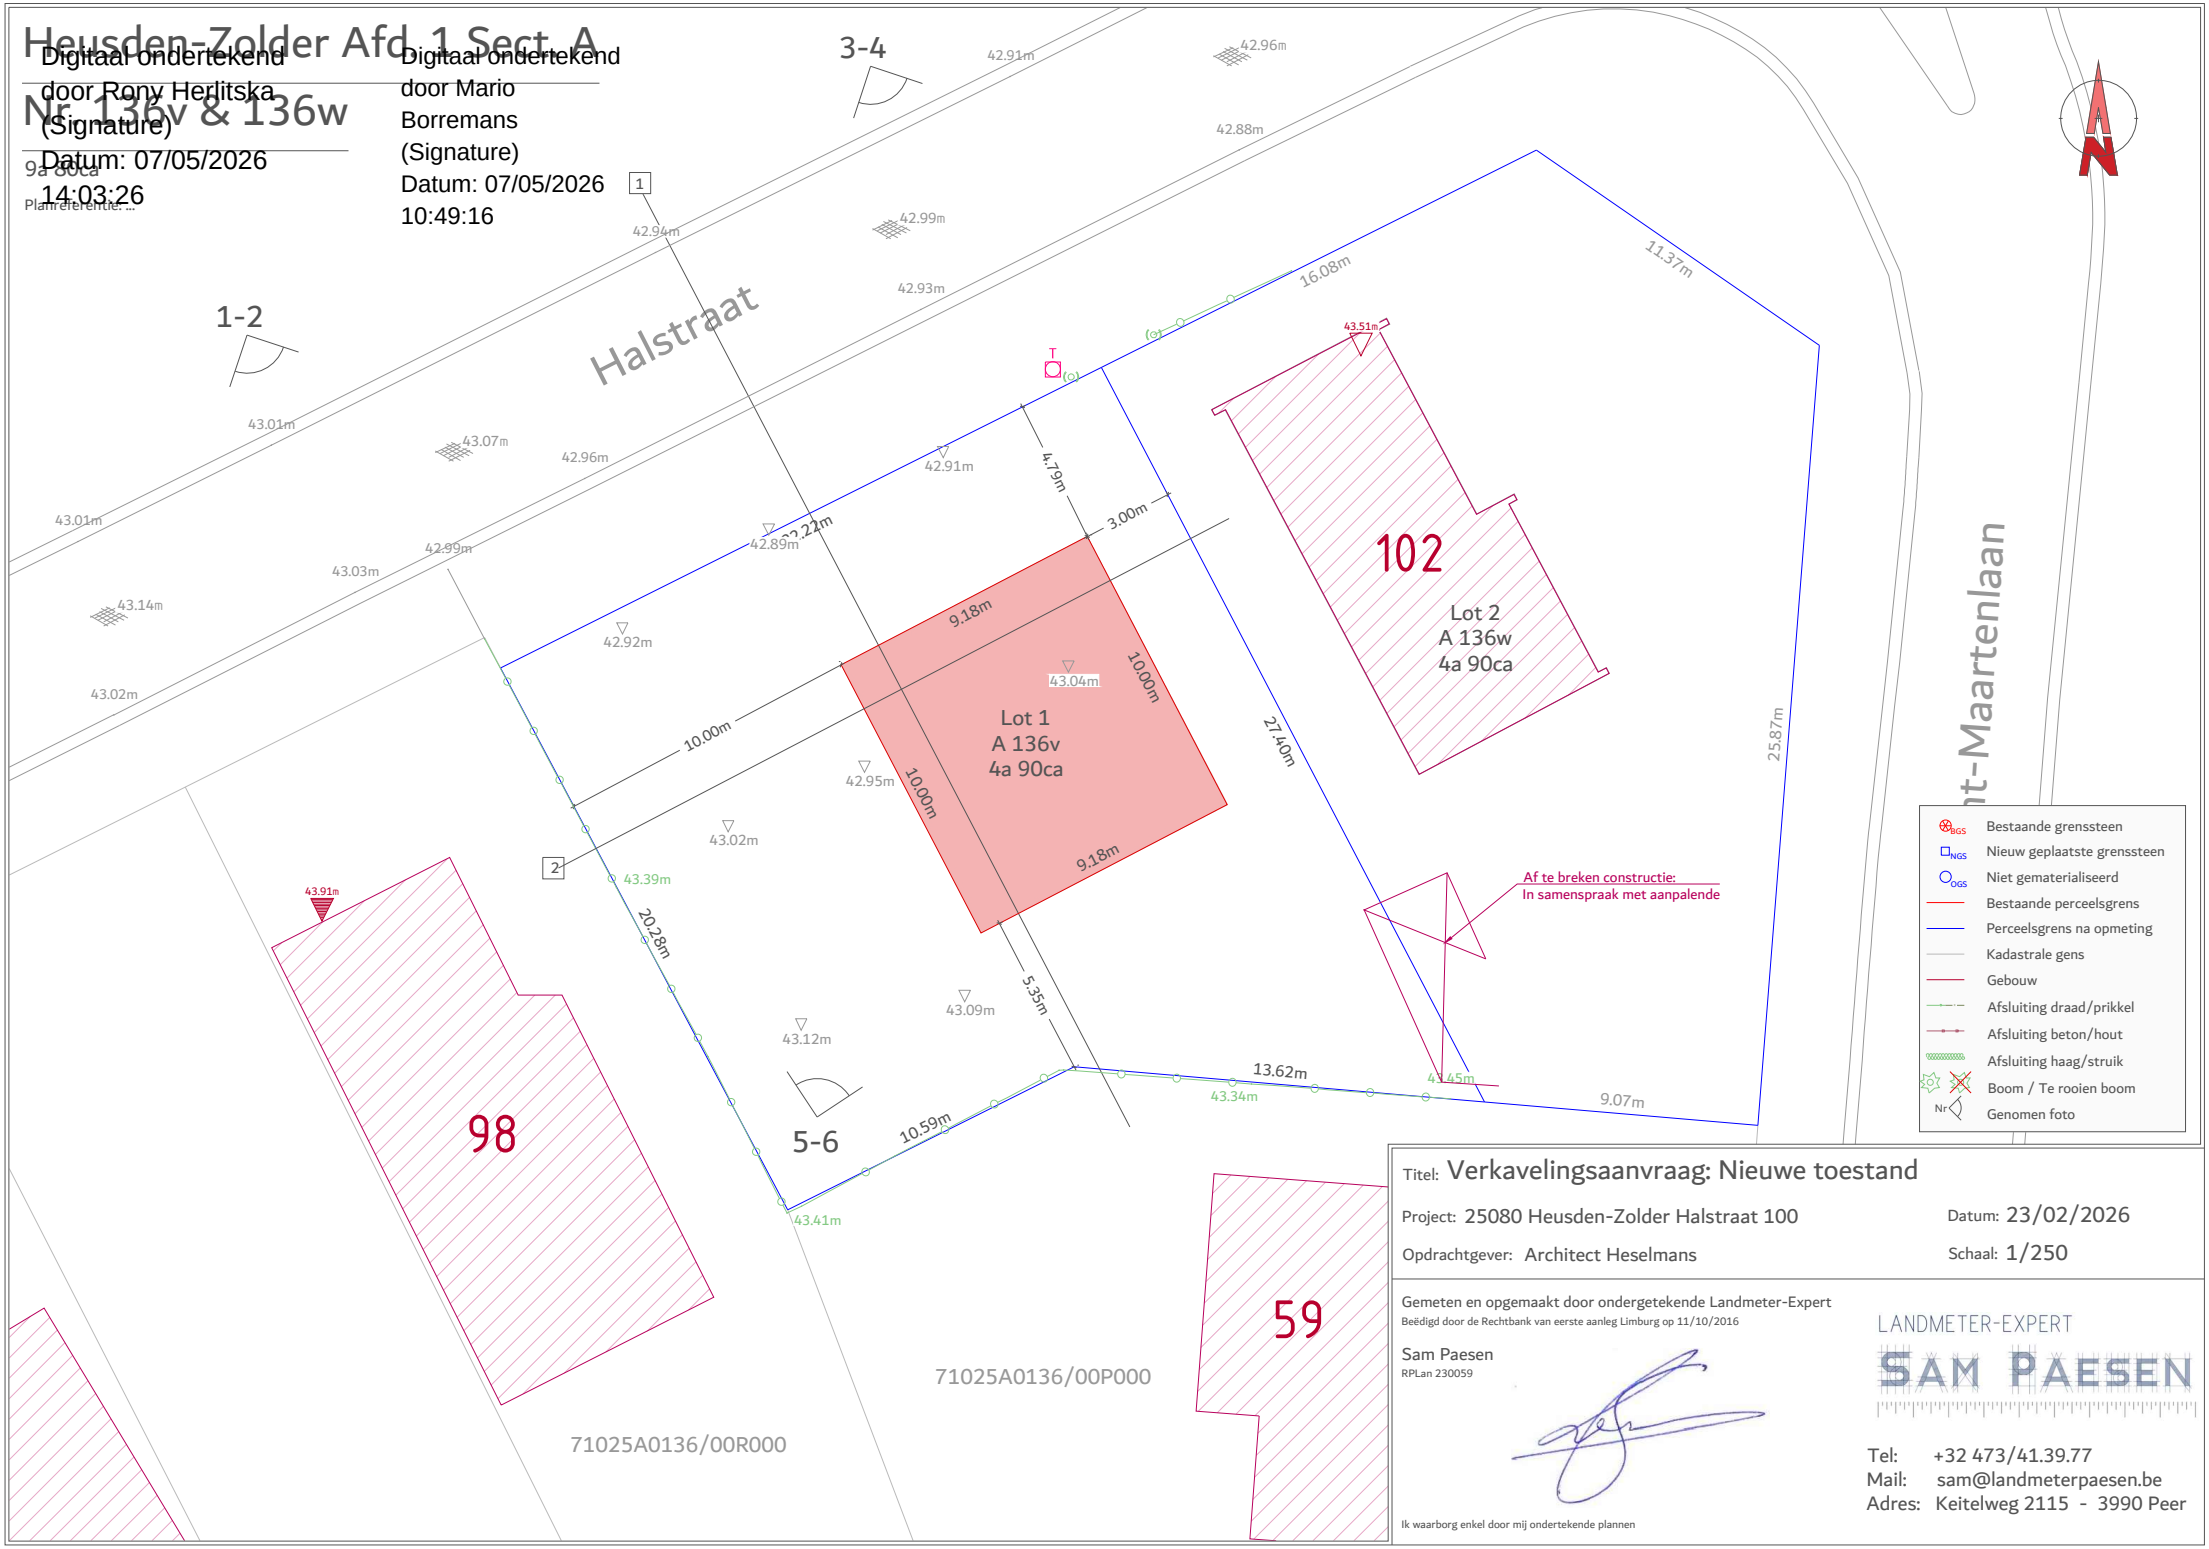

Titel: Verkavelingsaanvraag: Nieuwe toestand

Project: 25080 Heusden-Zolder Halstraat 100

Datum: 23/02/2026

Opdrachtgever: Architect Heselmans

Schaal: 1/250

Gemeten en opgemaakt door ondergetekende Landmeter-Expert
Beëdigd door de Rechtbank van eerste aanleg Limburg op 11/10/2016

Sam Paesen
RPLan 230059

Ik waarborg enkel door mij ondertekende plannen

LANDMETER-EXPERT
SAM PAESEN

Tel: +32 473/41.39.77
Mail: sam@landmeterpaesen.be
Adres: Keitelweg 2115 - 3990 Peer