Digitaal ondertekend door Rony Herlitska (Signature)
Datum: 13/05/2026 14:03:35

Digitaal ondertekend door Mario Borremans (Signature)
Datum: 14/05/2026 12:50:18

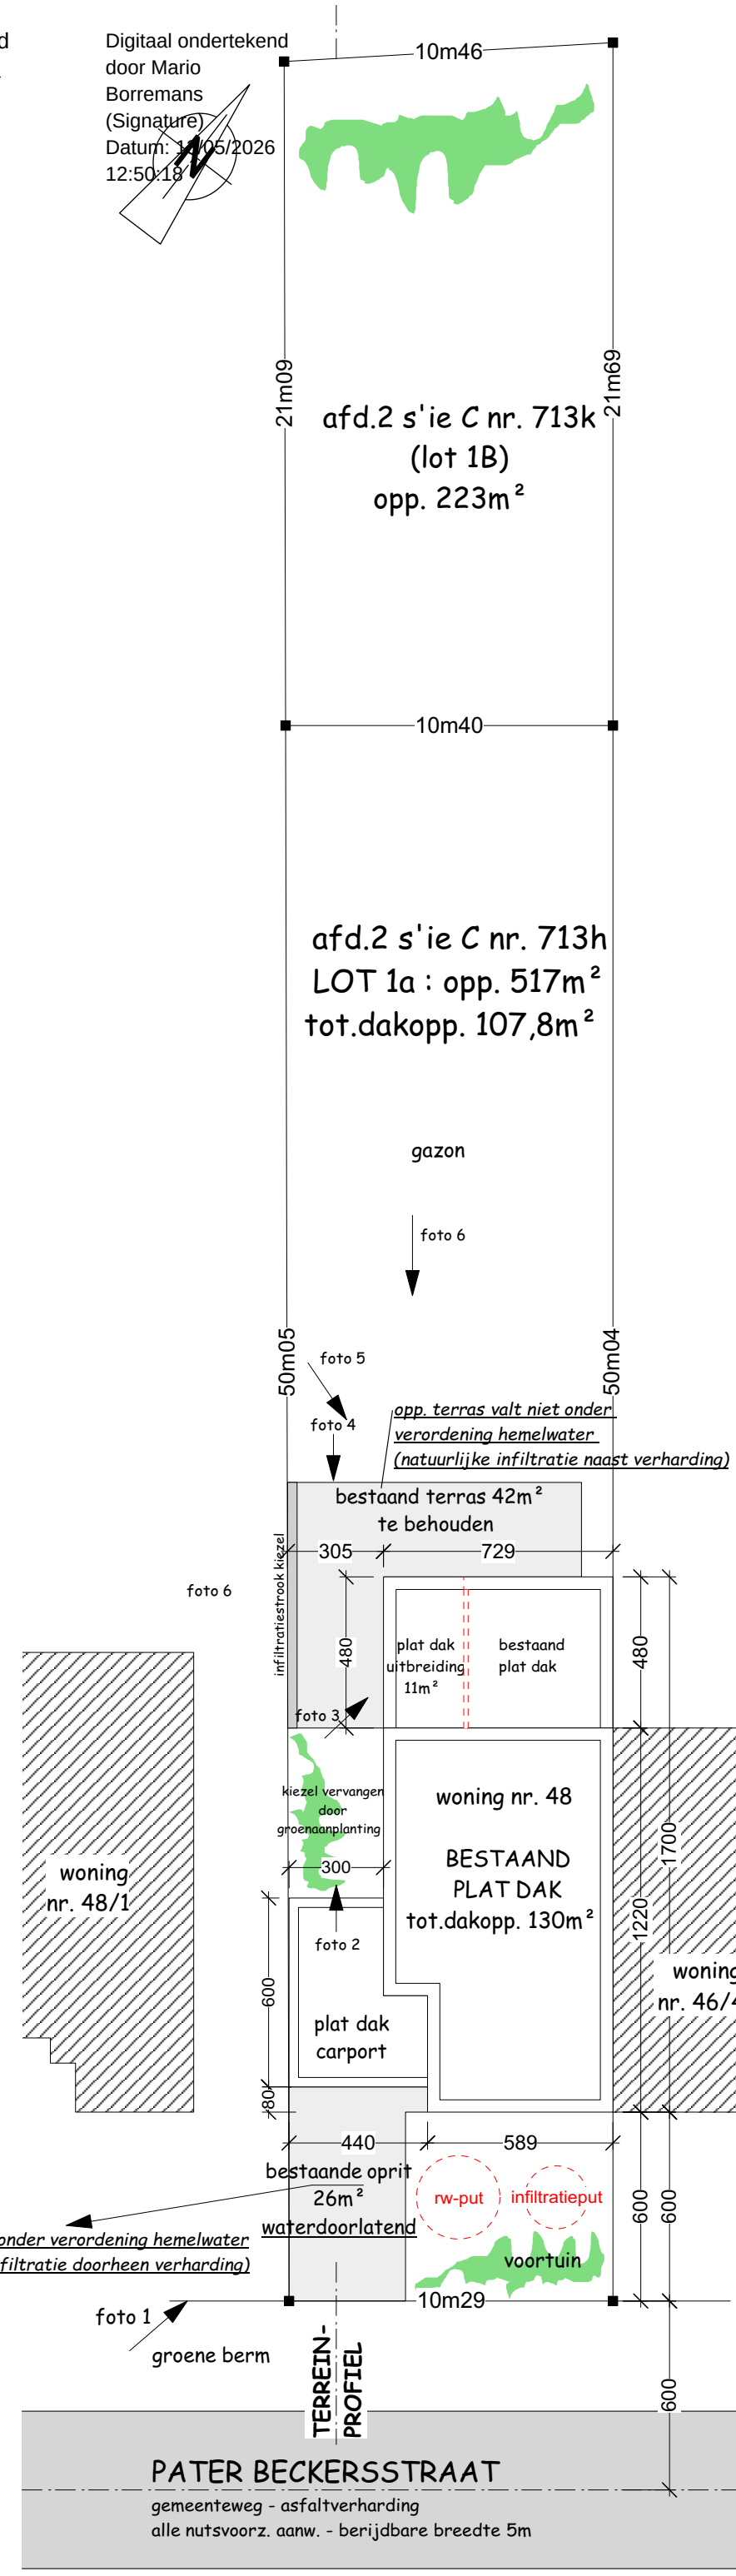

INPLANTINGSPLAN

nieuwe toestand 1/50