Digitaal ondertekend door Rony Herlitska (Signature)
Datum: 21/05/2026 09:37:21

Digitaal ondertekend door Mario Borremans (Signature)
Datum: 21/05/2026 10:02:43

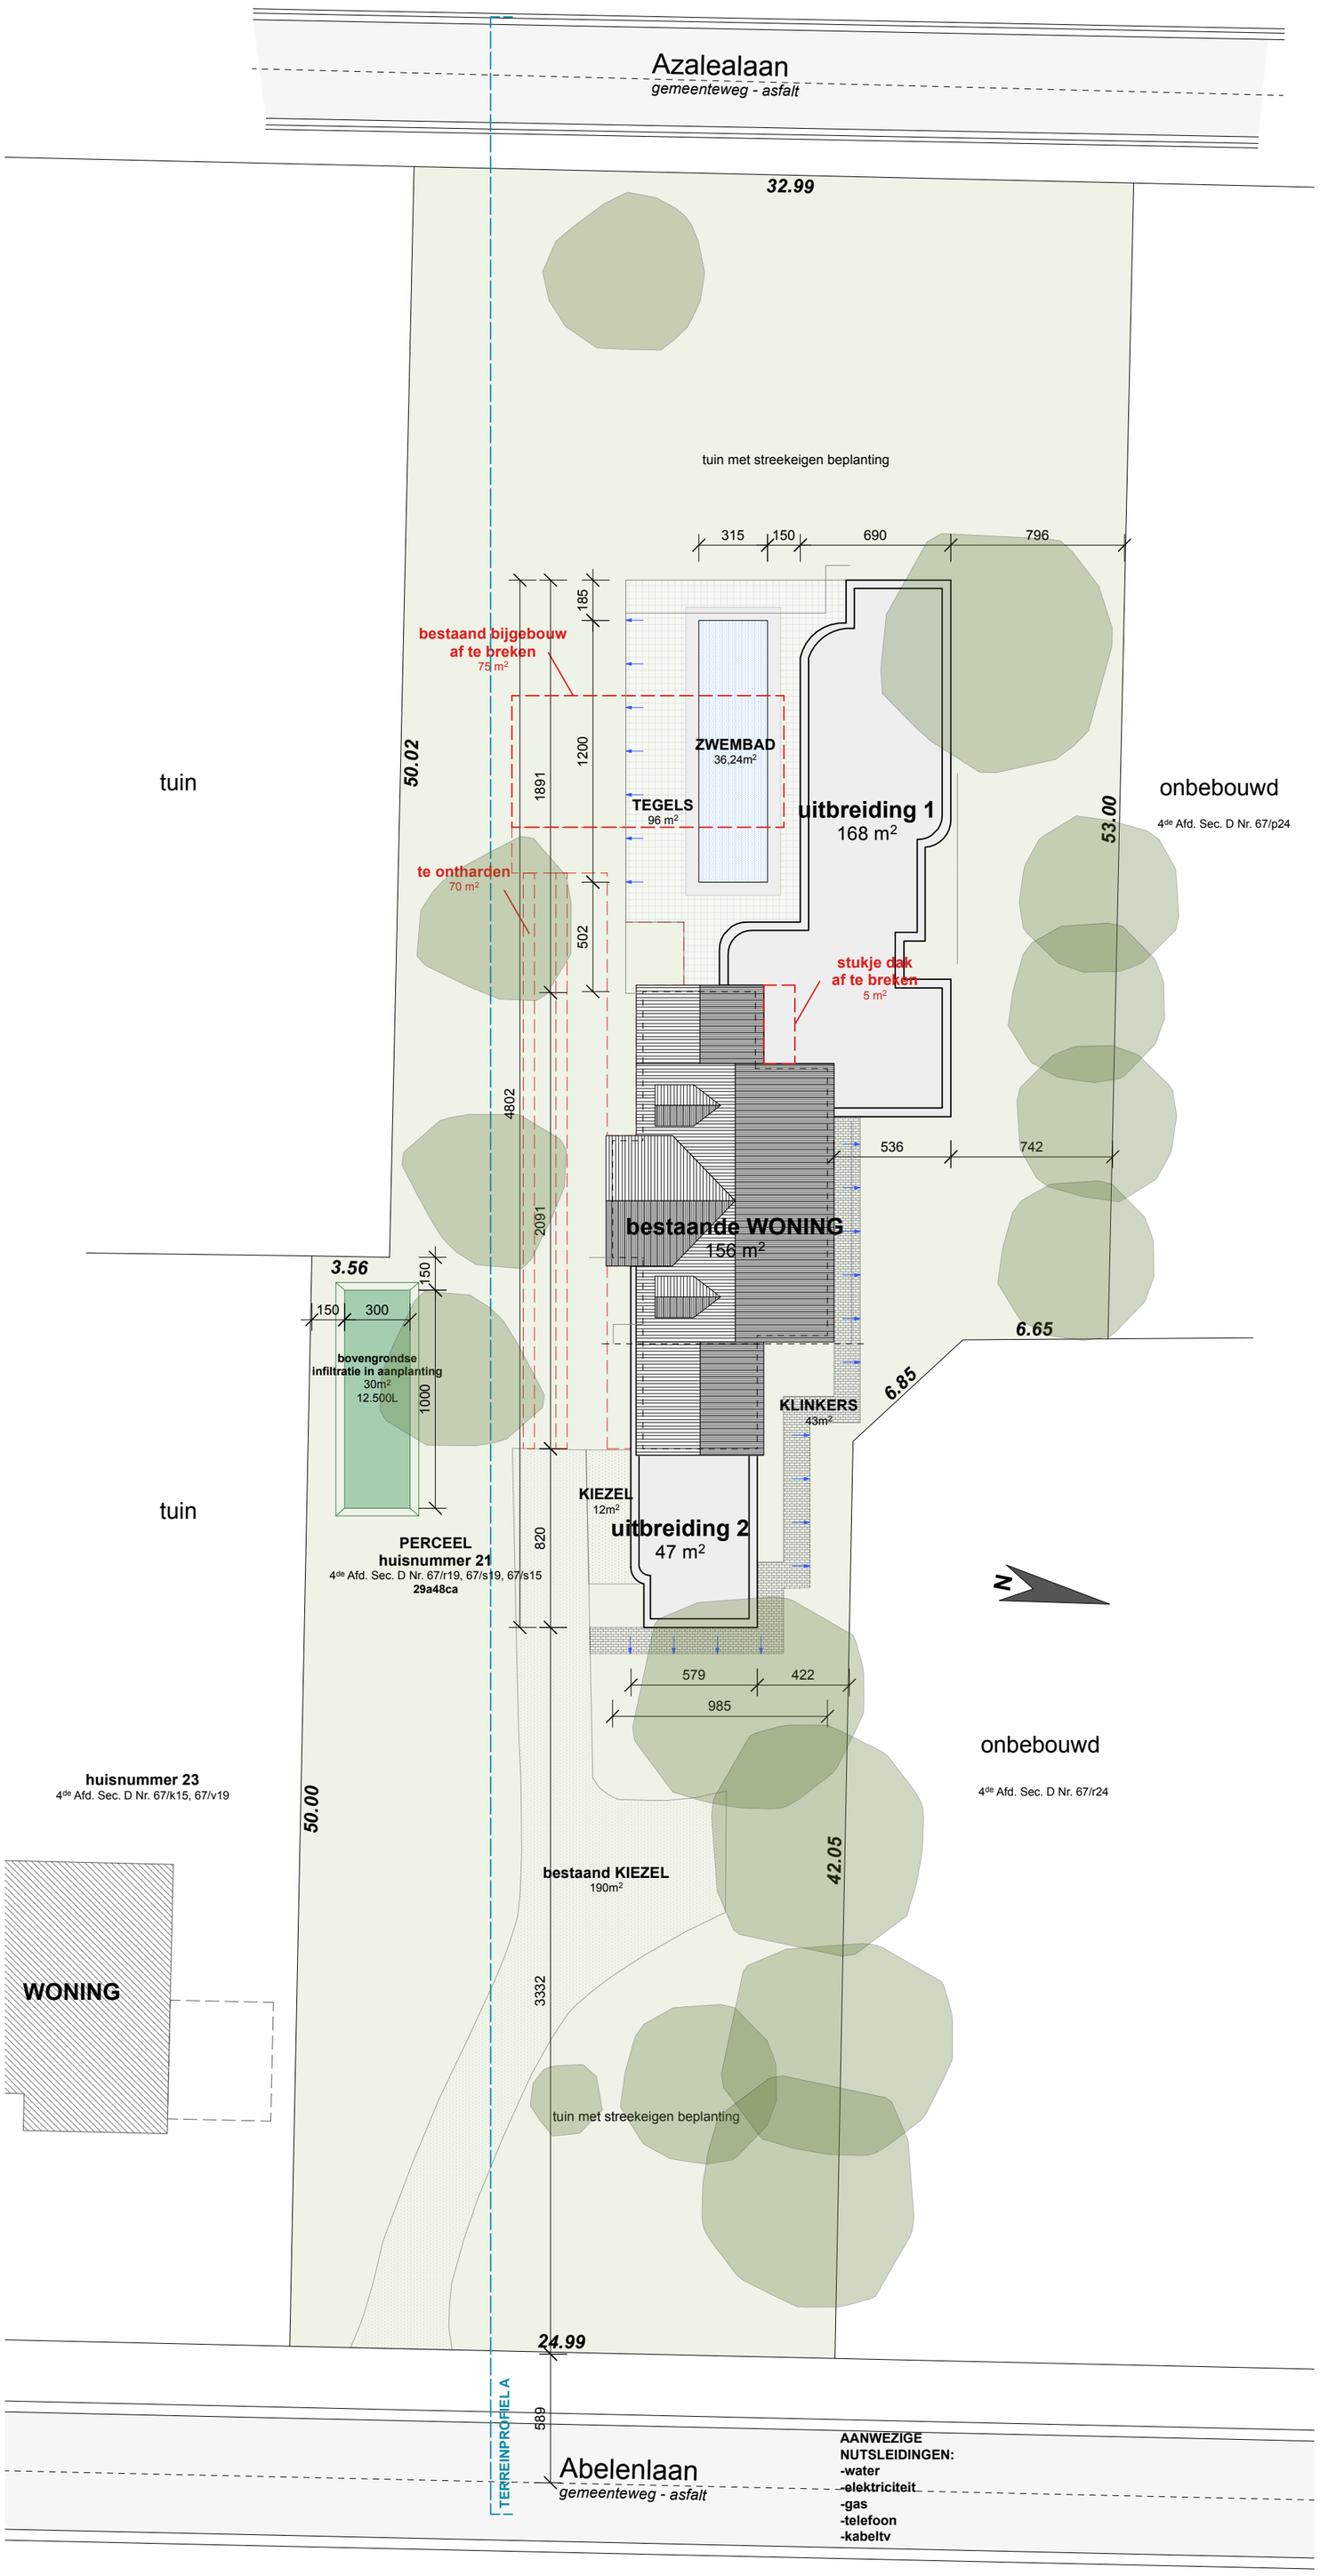

Dossier: **2025.07**	Datum: **26-02-2025**	Fase: **BA**	Plan: **inplantingsplan**	Schaal: **1/250**	0 1 2 3 4 5 6 7 8 9 10