Digitaal ondertekend
door Rony Herlitska
(Signature)
Datum: 28/05/2026
09:38:32

Digitaal ondertekend
door Mario Borremans
(Signature)
Datum: 28/05/2026
08:49:37

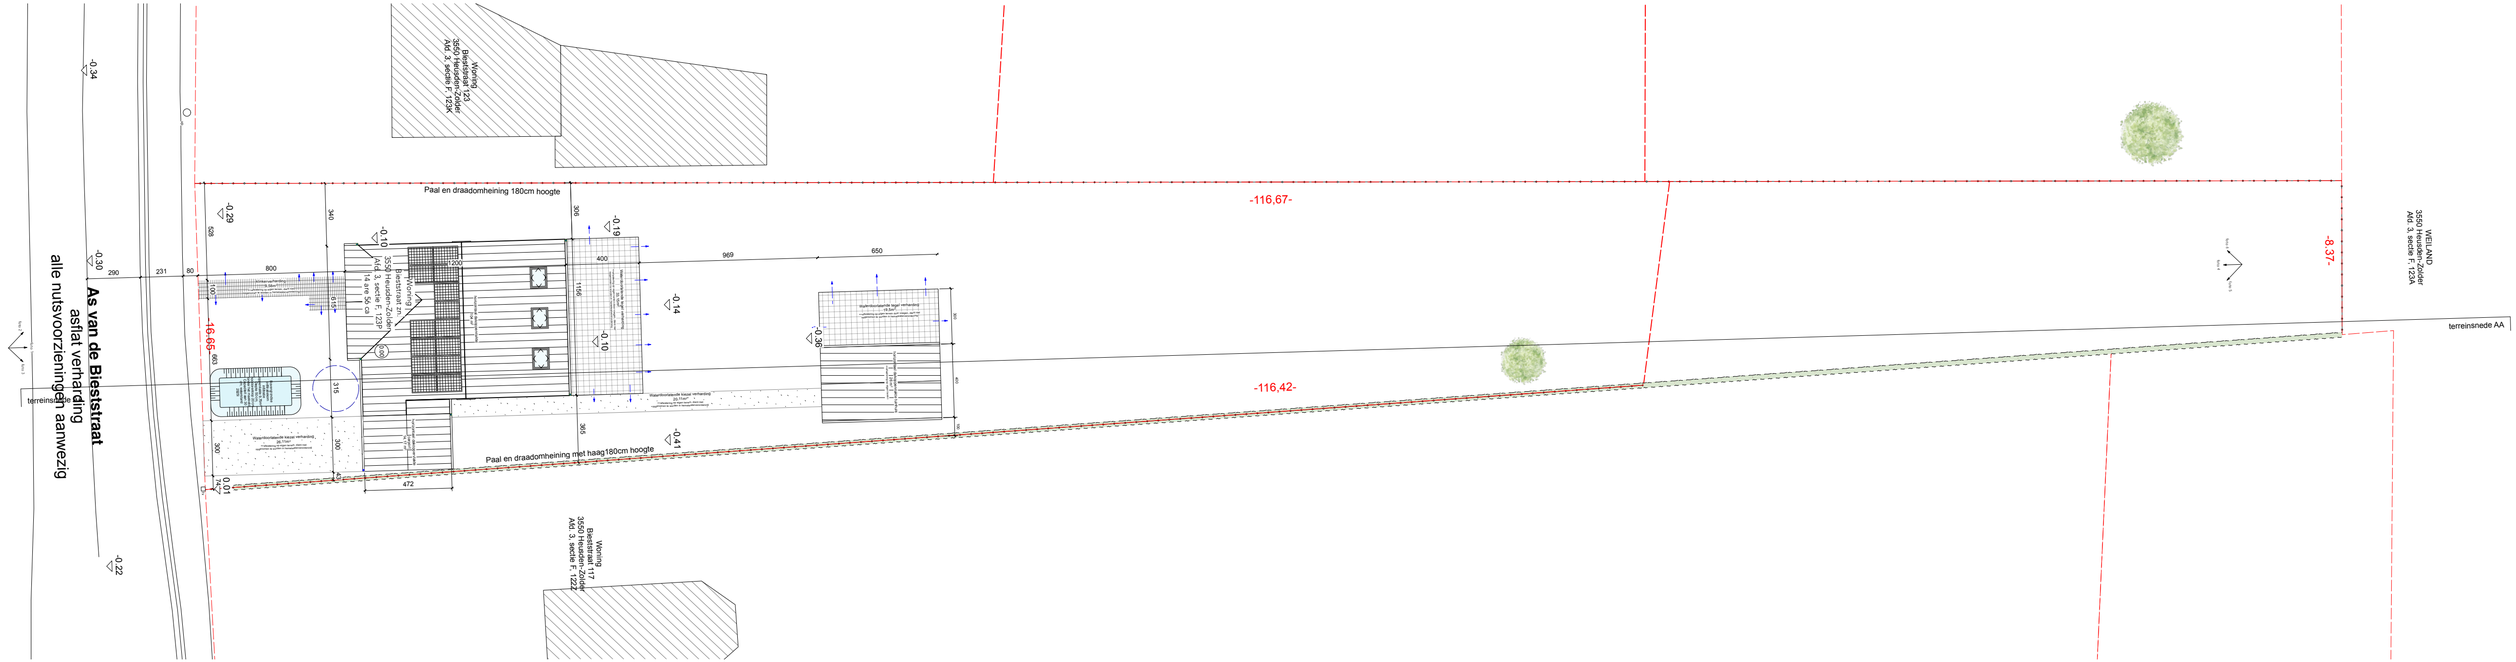

INPLANTING NIEUWE TOESTAND

1:200

MO MANSHOVEN
ARCHITECTE