Digitaal ondertekend door Rony Herlitska (Signature)
Datum: 04/06/2026 21:43:20

Digitaal ondertekend door Mario Borremans (Signature)
Datum: 04/06/2026 16:54:49

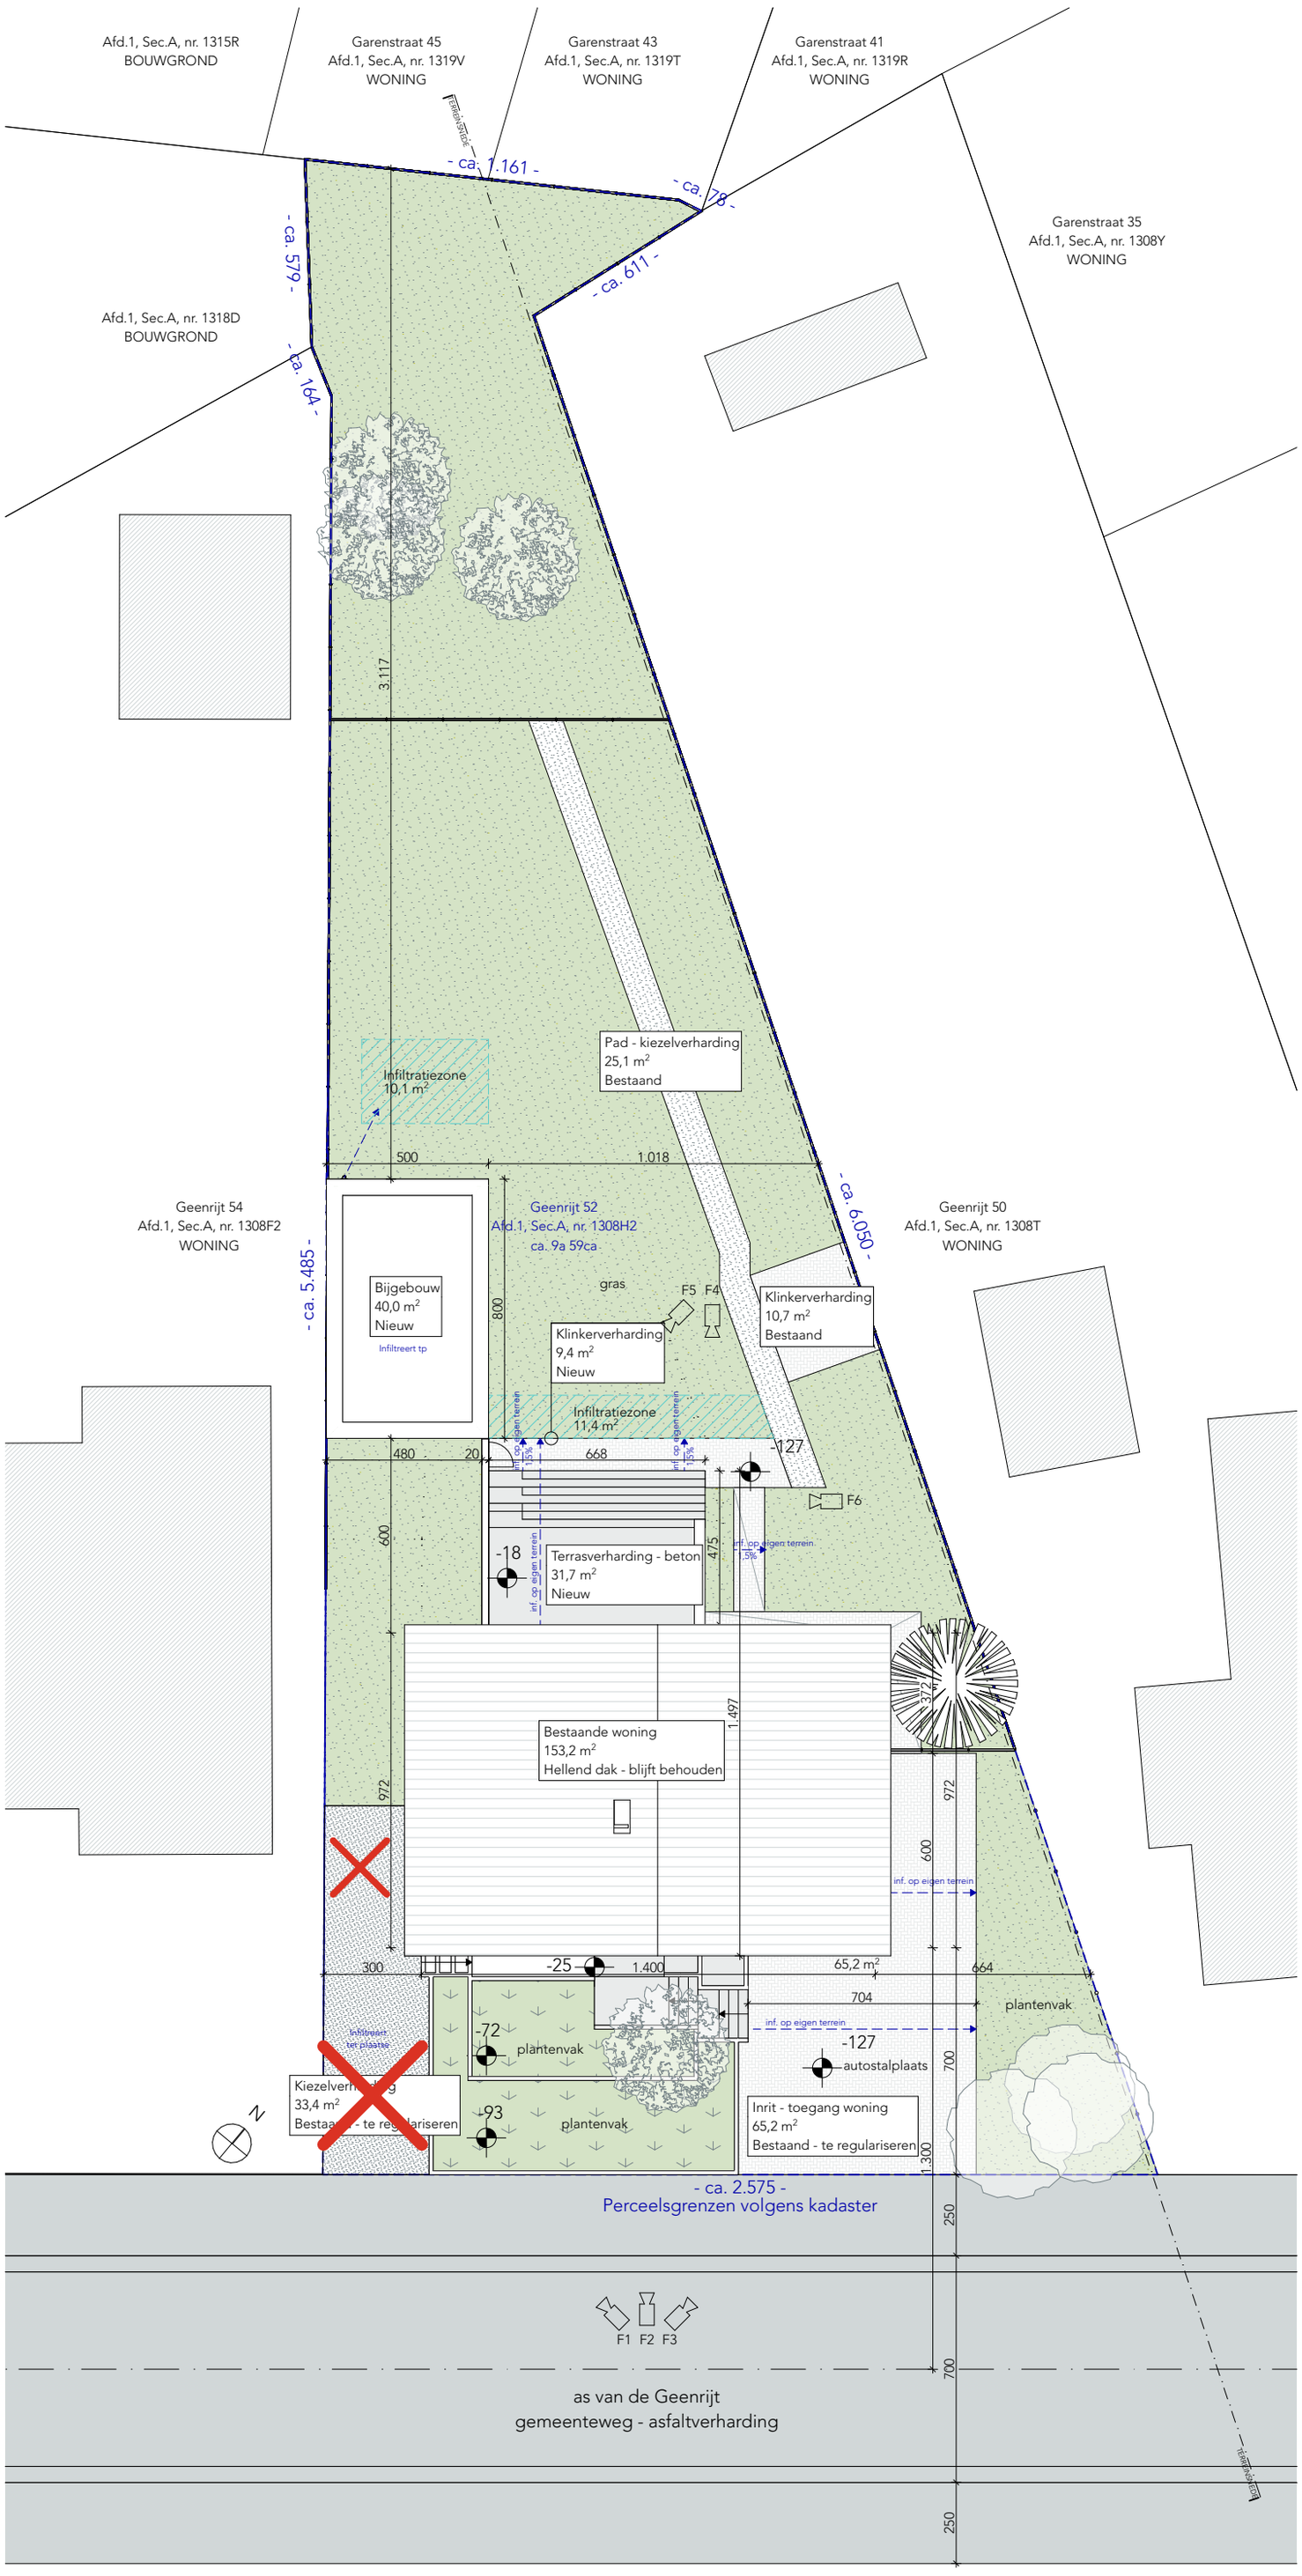

Algemeen | INPLANTING nieuw | 1:200

PROJECT-ID	B25_438	**PROJECTADRES**	**REVISIE**	**DATUM**	**NOTA**
FASE	Voorontwerp	Geenrijt 52	-	-	-
DATUM	22/01/2026	3550 Heusden-Zolder	-	-	-
			-	-	-

Élan architecten B.V.
BE0718.785.935
011 94 21 24
info@elan-architecten.be