


Plaatsen vrijstaande carport

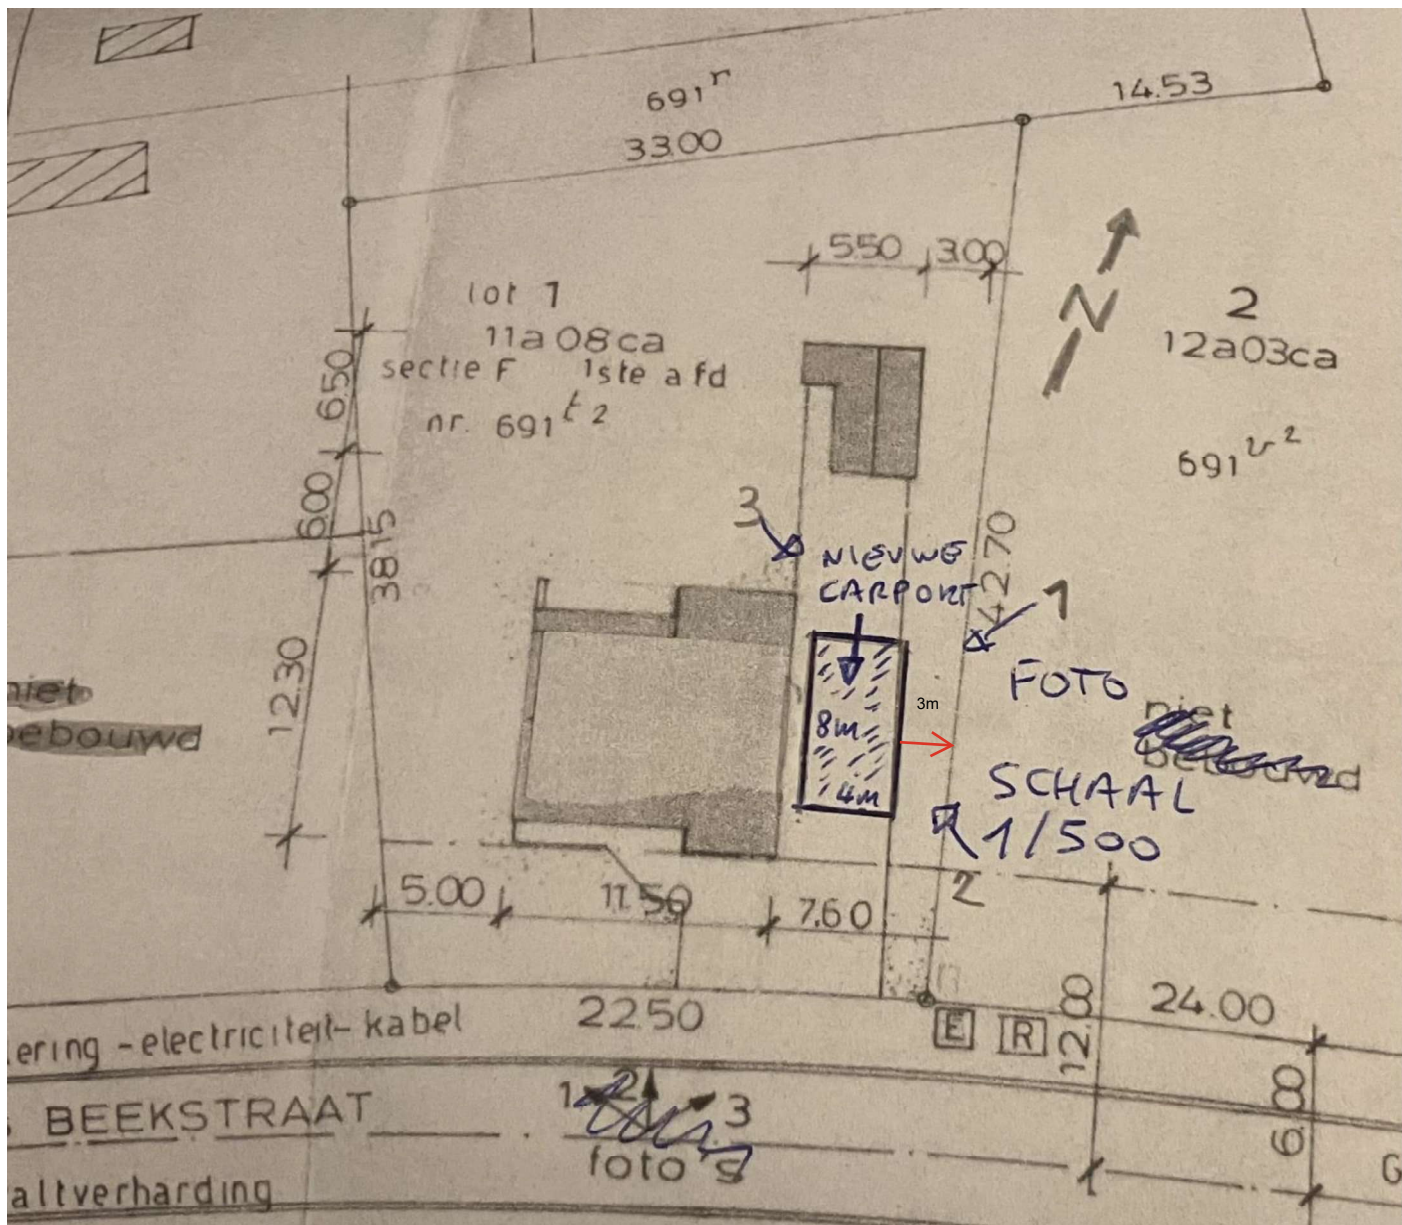

<p>Inplantingsplan Schaal 1/500</p>	<p>Ligging Heusden-Zolder Sectie F nr 691 t2 Beekstraat 19</p> <p>Oprichten van nieuwe vrijstaande carport</p>	<p>Bouwheer Alenus-Beunens Beekstraat 19, 3550 Heusden-Zolder</p>
---	--	---