


Digitaal ondertekend door Rony Herlitska (Signature)

Datum: 29/01/2025 14:57:12

Digitaal ondertekend door Mario Borremans (Signature) Heusden-Zolder 1^e Afd. Kad. Sec. P. Nr. 239 B P0000 Opp. 09 a 39 ca

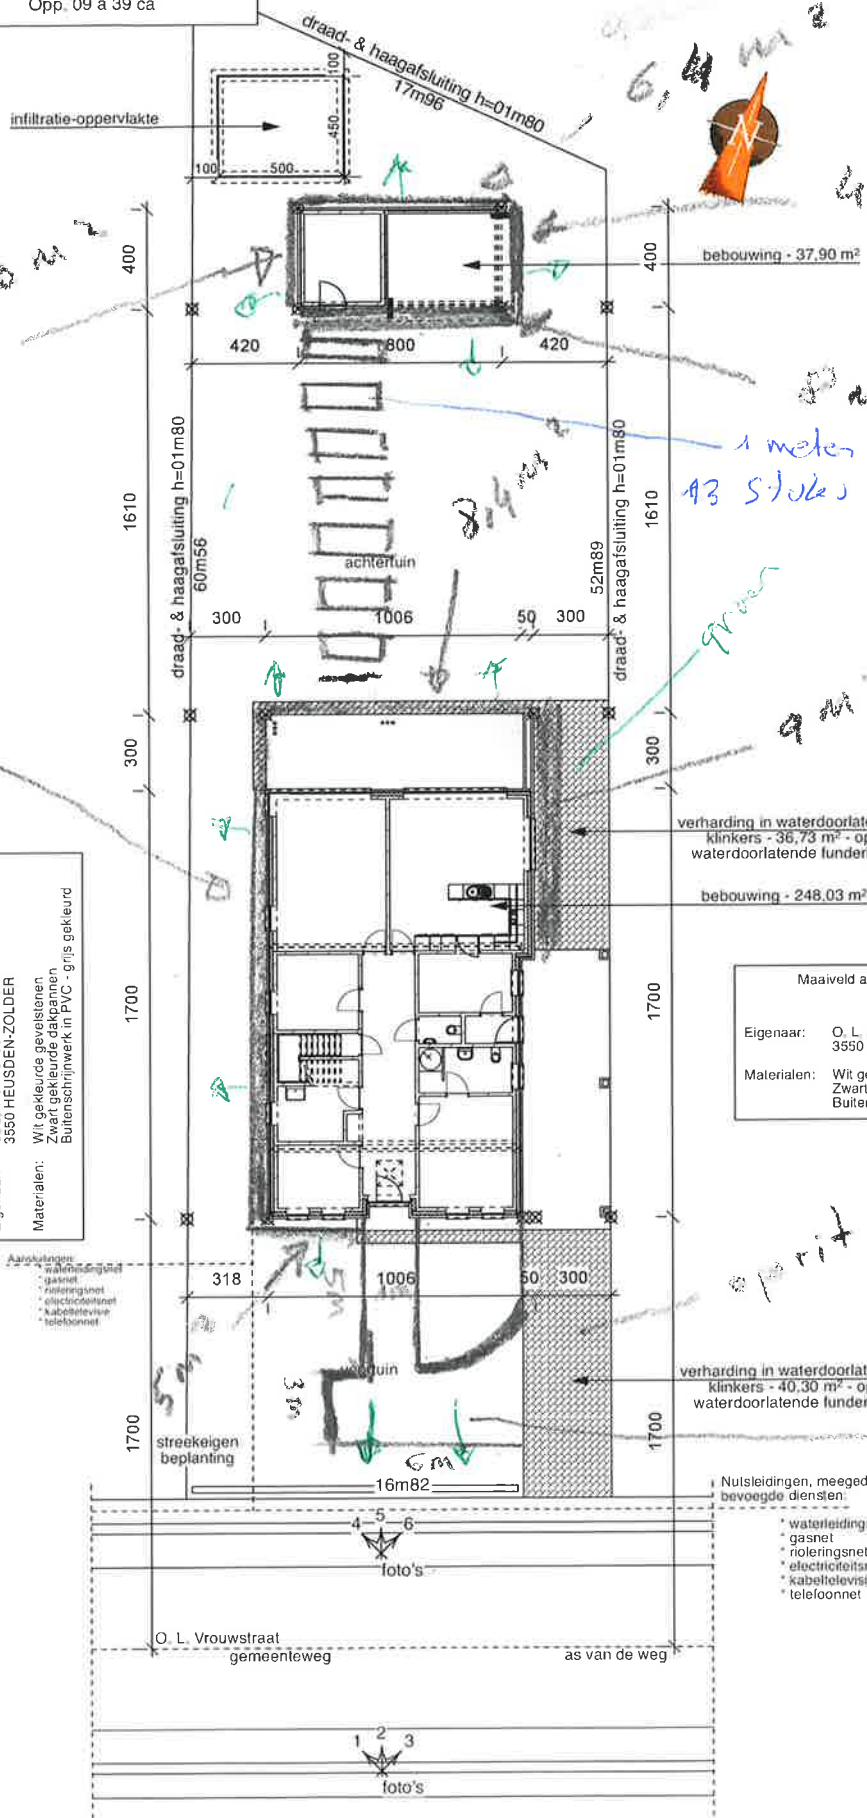

4,80 m²

6,4 m²

4,80 m²

1 meter op 60 cm
43 Stuks

1,35 m²

16 m²

9 m²

10,14 m²

3,3 m²

Maaiveld aanpalende eigenaar +/- +0.20
Particuliere woning
Eigenaar: O. L. Vrouwstraat
3550 HEUSDEN-ZOLDER
Materialen: Wit gekleurde gevelstenen
Zwart gekleurde dakpannen
Buitenschrijnwerk in PVC - grijs gekleurd

Maaiveld aanpalende eigenaar +/- +0.20
Particuliere woning
Eigenaar: O. L. Vrouwstraat
3550 HEUSDEN-ZOLDER
Materialen: Wit gekleurde gevelstenen
Zwart gekleurde dakpannen
Buitenschrijnwerk in PVC - grijs gekleurd

- Aansluitingen:
- waterleidingnet
- gasnet
- rioleringsnet
- elektriciteitsnet
- kabeltelevisie
- telefoonnet

- Nuisleidingen, meegedeeld door bevoegde diensten:
- waterleidingsnet
- gasnet
- rioleringsnet
- elektriciteitsnet
- kabeltelevisie
- telefoonnet