Digitaal ondertekend door Rony Herlitska (Signature)
Datum: 18/06/2026 16:19:04

Digitaal ondertekend door Mario Borremans (Signature)
Datum: 18/06/2026 15:19:51

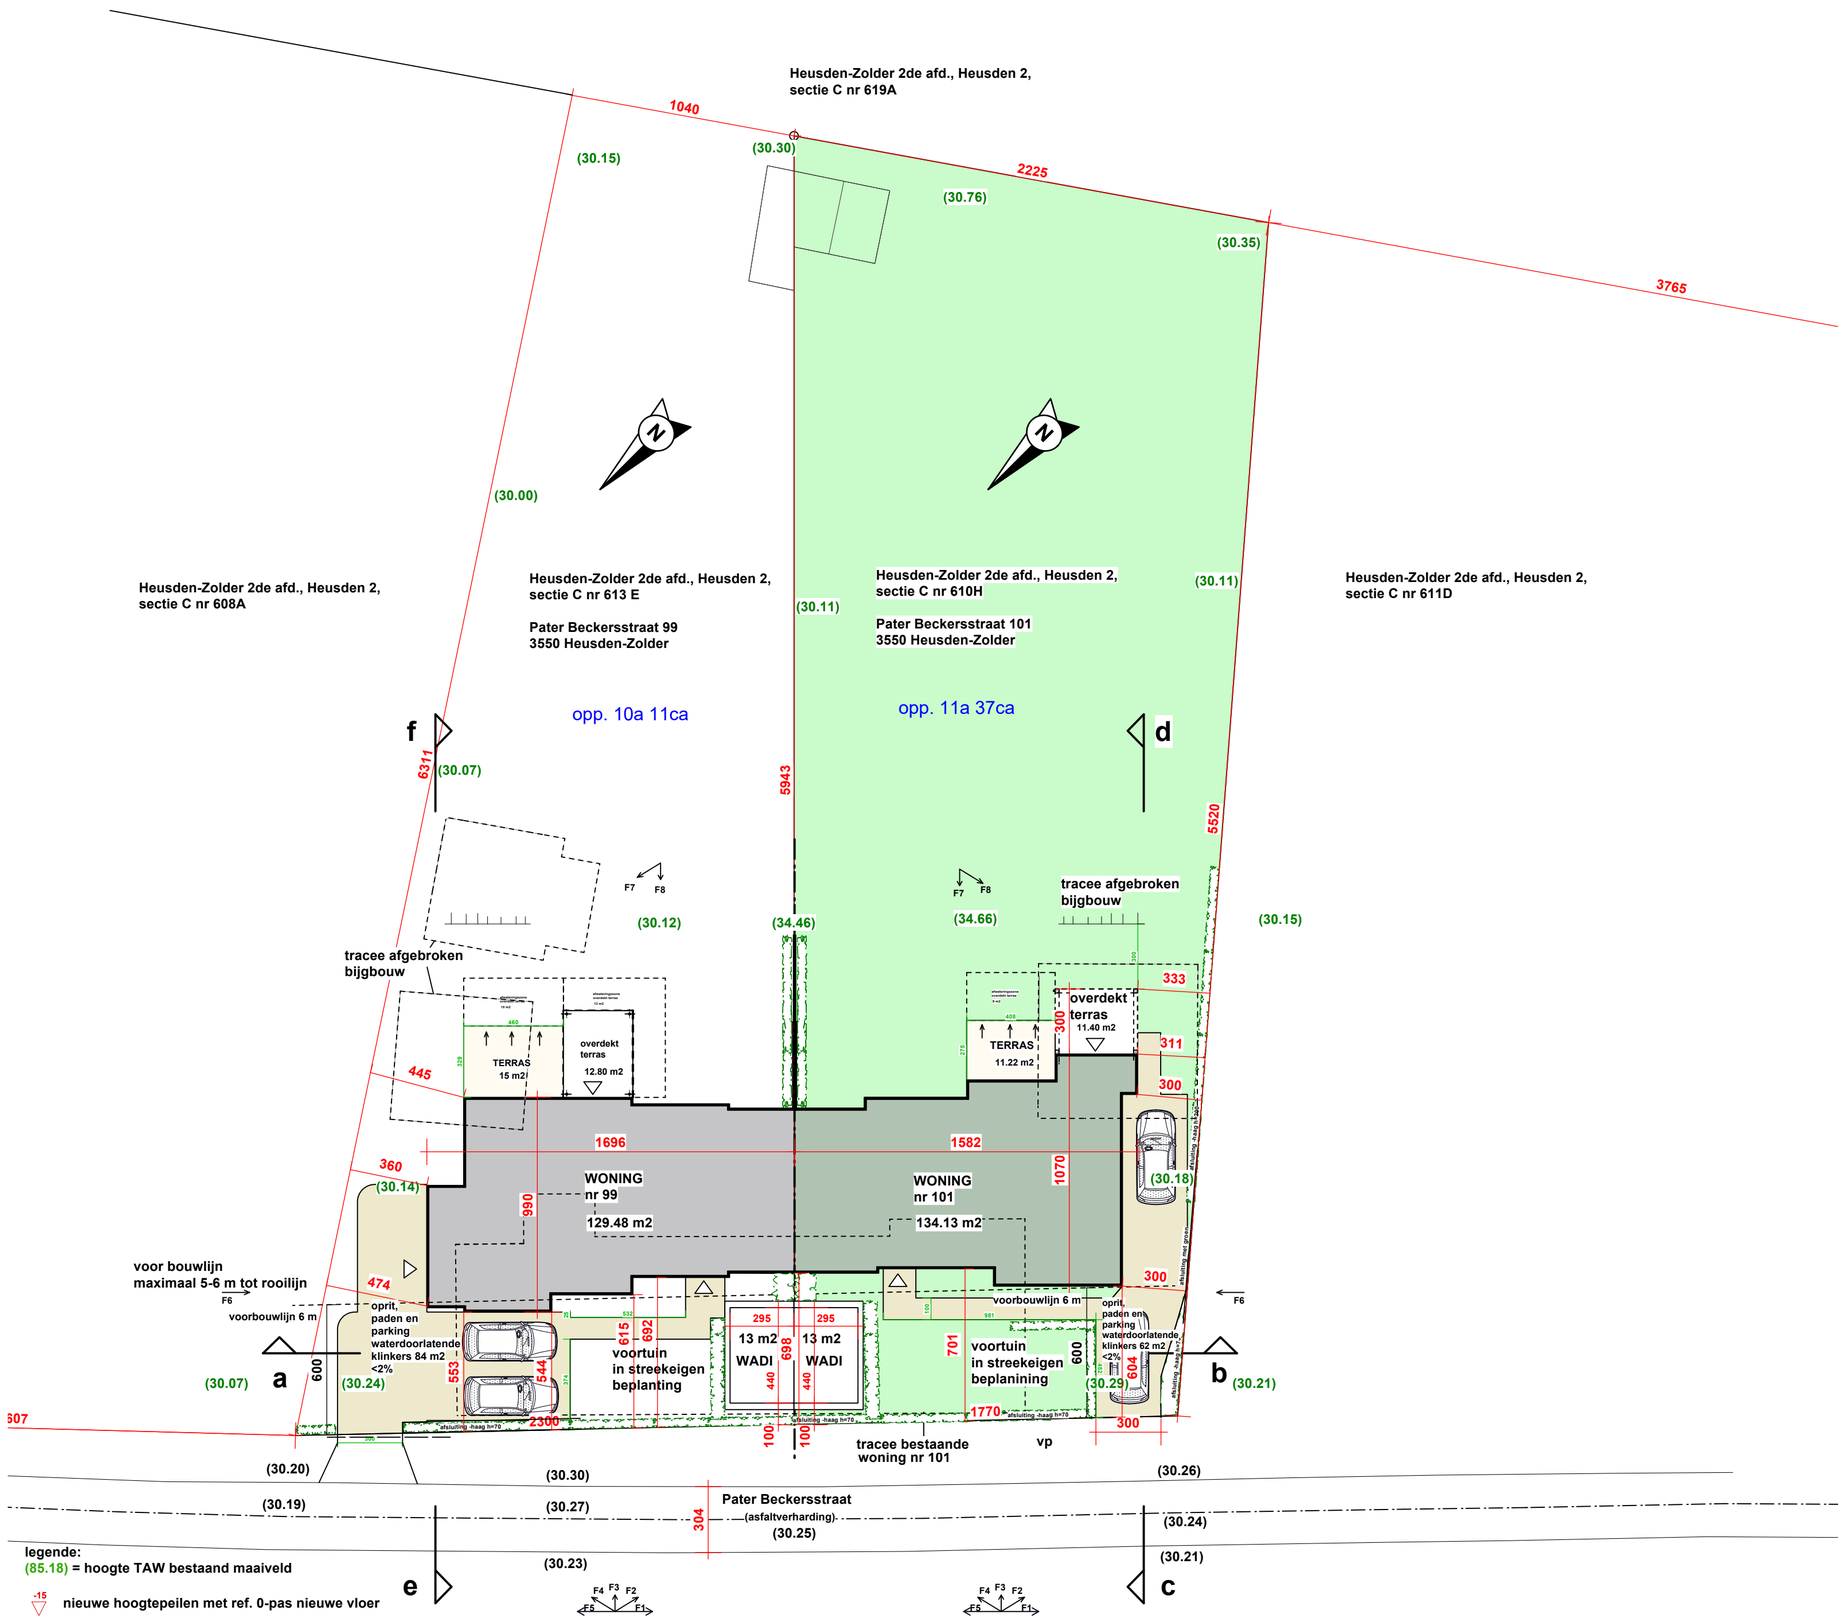

INPLANTING 1/200

NIEUWBOUW van een EENGEZINSWONING LIGGING: Pater Beckersstraat 101, 3550 Heusden-Zolder	B O U W A A N V R A A G		handtekeningen
DOSSIER 26/1482 Datum: 02/2026	OPDRACHTGEVER: I.P.C. bv Bovenstraat 58 3550 Heusden-Zolder		Grendelbaan 27 3590 Diepenbeek tel 011/33 25 05 archi.roets@skynet.be