X -> bomen te kappen.

Digitaal ondertekend
door Rony Herlitska
(Signature)
Datum: 18/06/2026
13:32:36

Digitaal ondertekend
door Mario Borremans
(Signature)
Datum: 18/06/2026
10:00:54

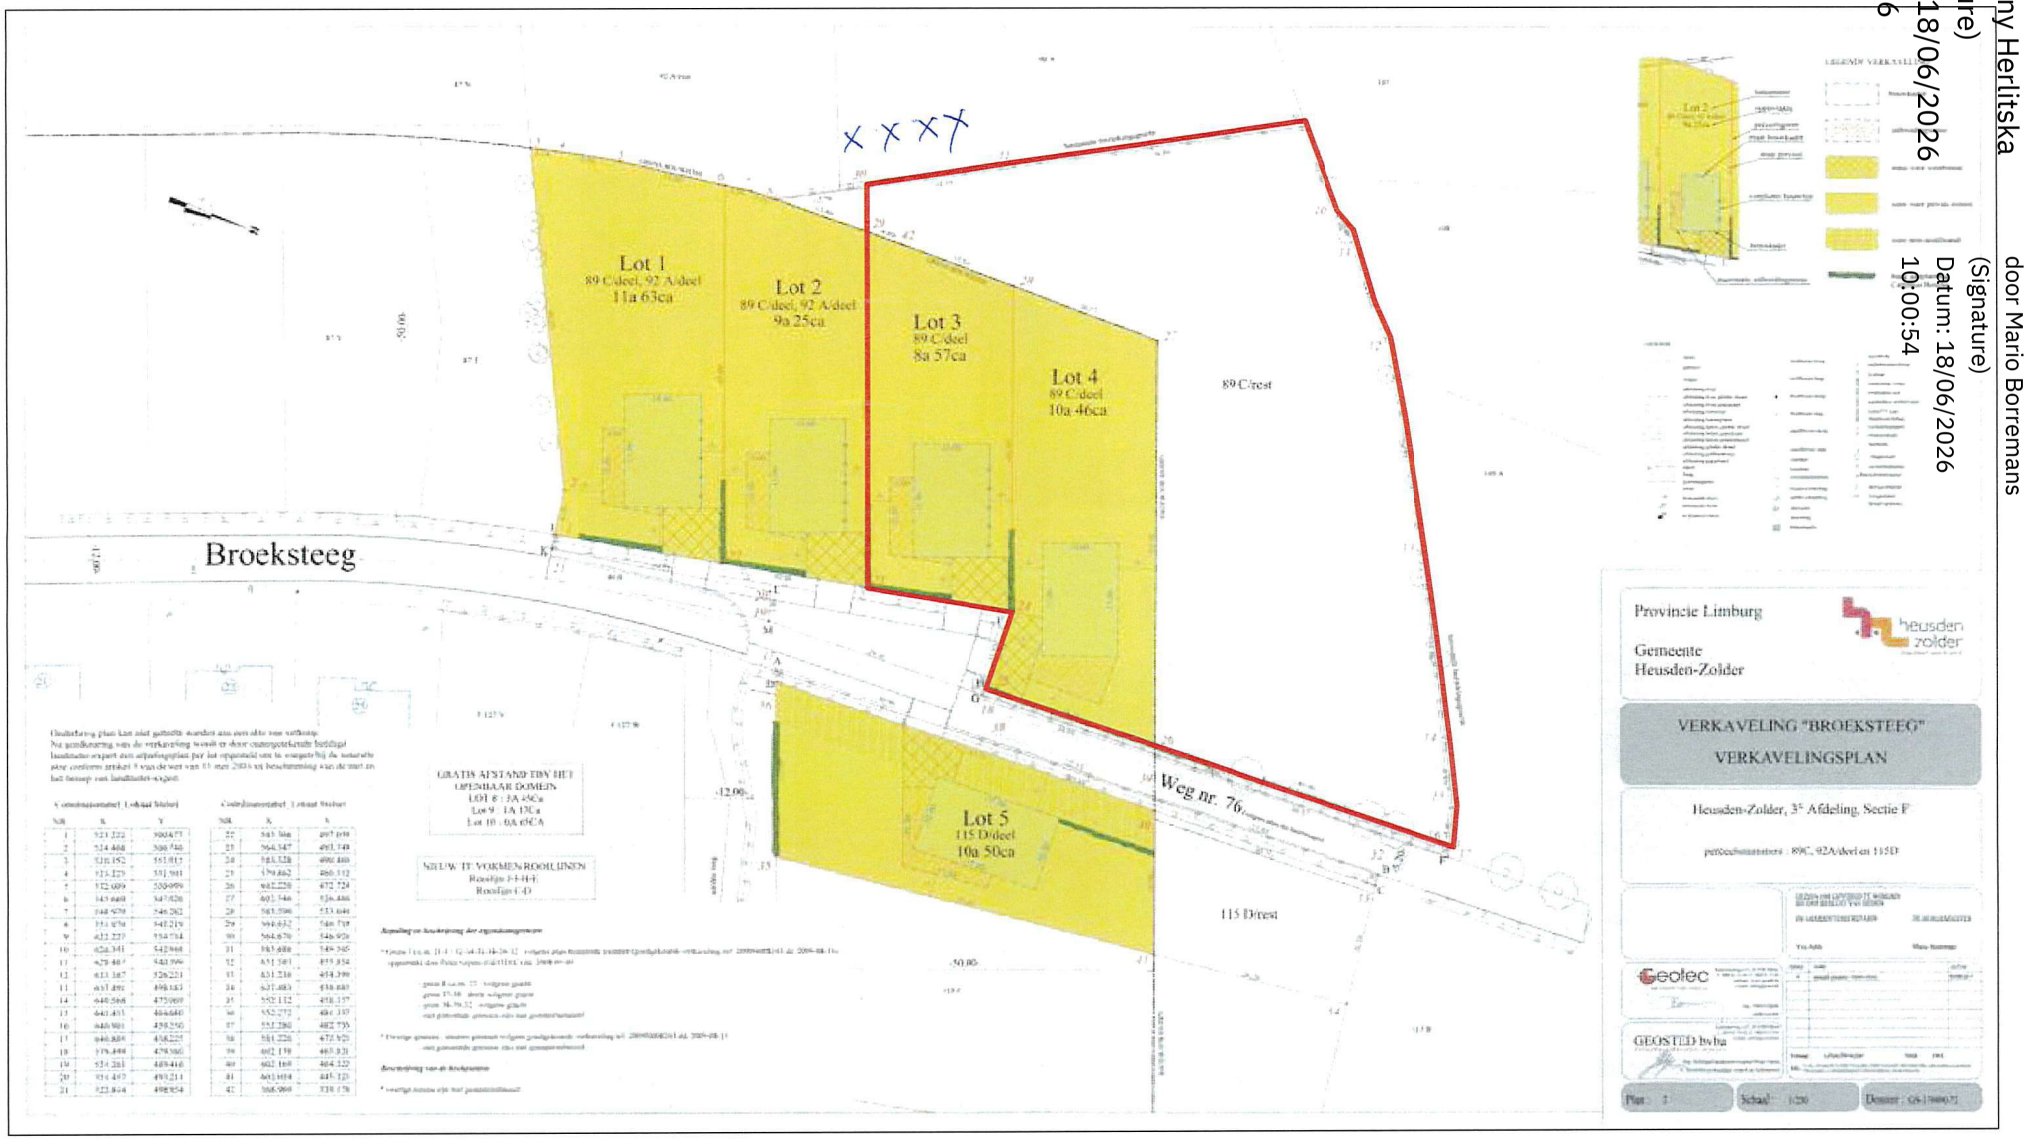

R2livin architects bvba

VOORONTWERP | 10 . 03 . 2021

Broeksteeg z/n, 3550 Heusden-Zolder

VERKAVELINGSPLAN

N

Dhr. & mevr. Broekmans - Martens

Molenstraat 19, 3550 Heusden-Zolder
jan@drankenshop.be - goedele@drankenshop.be
0479 44 88 29 - 011 53 70 60