


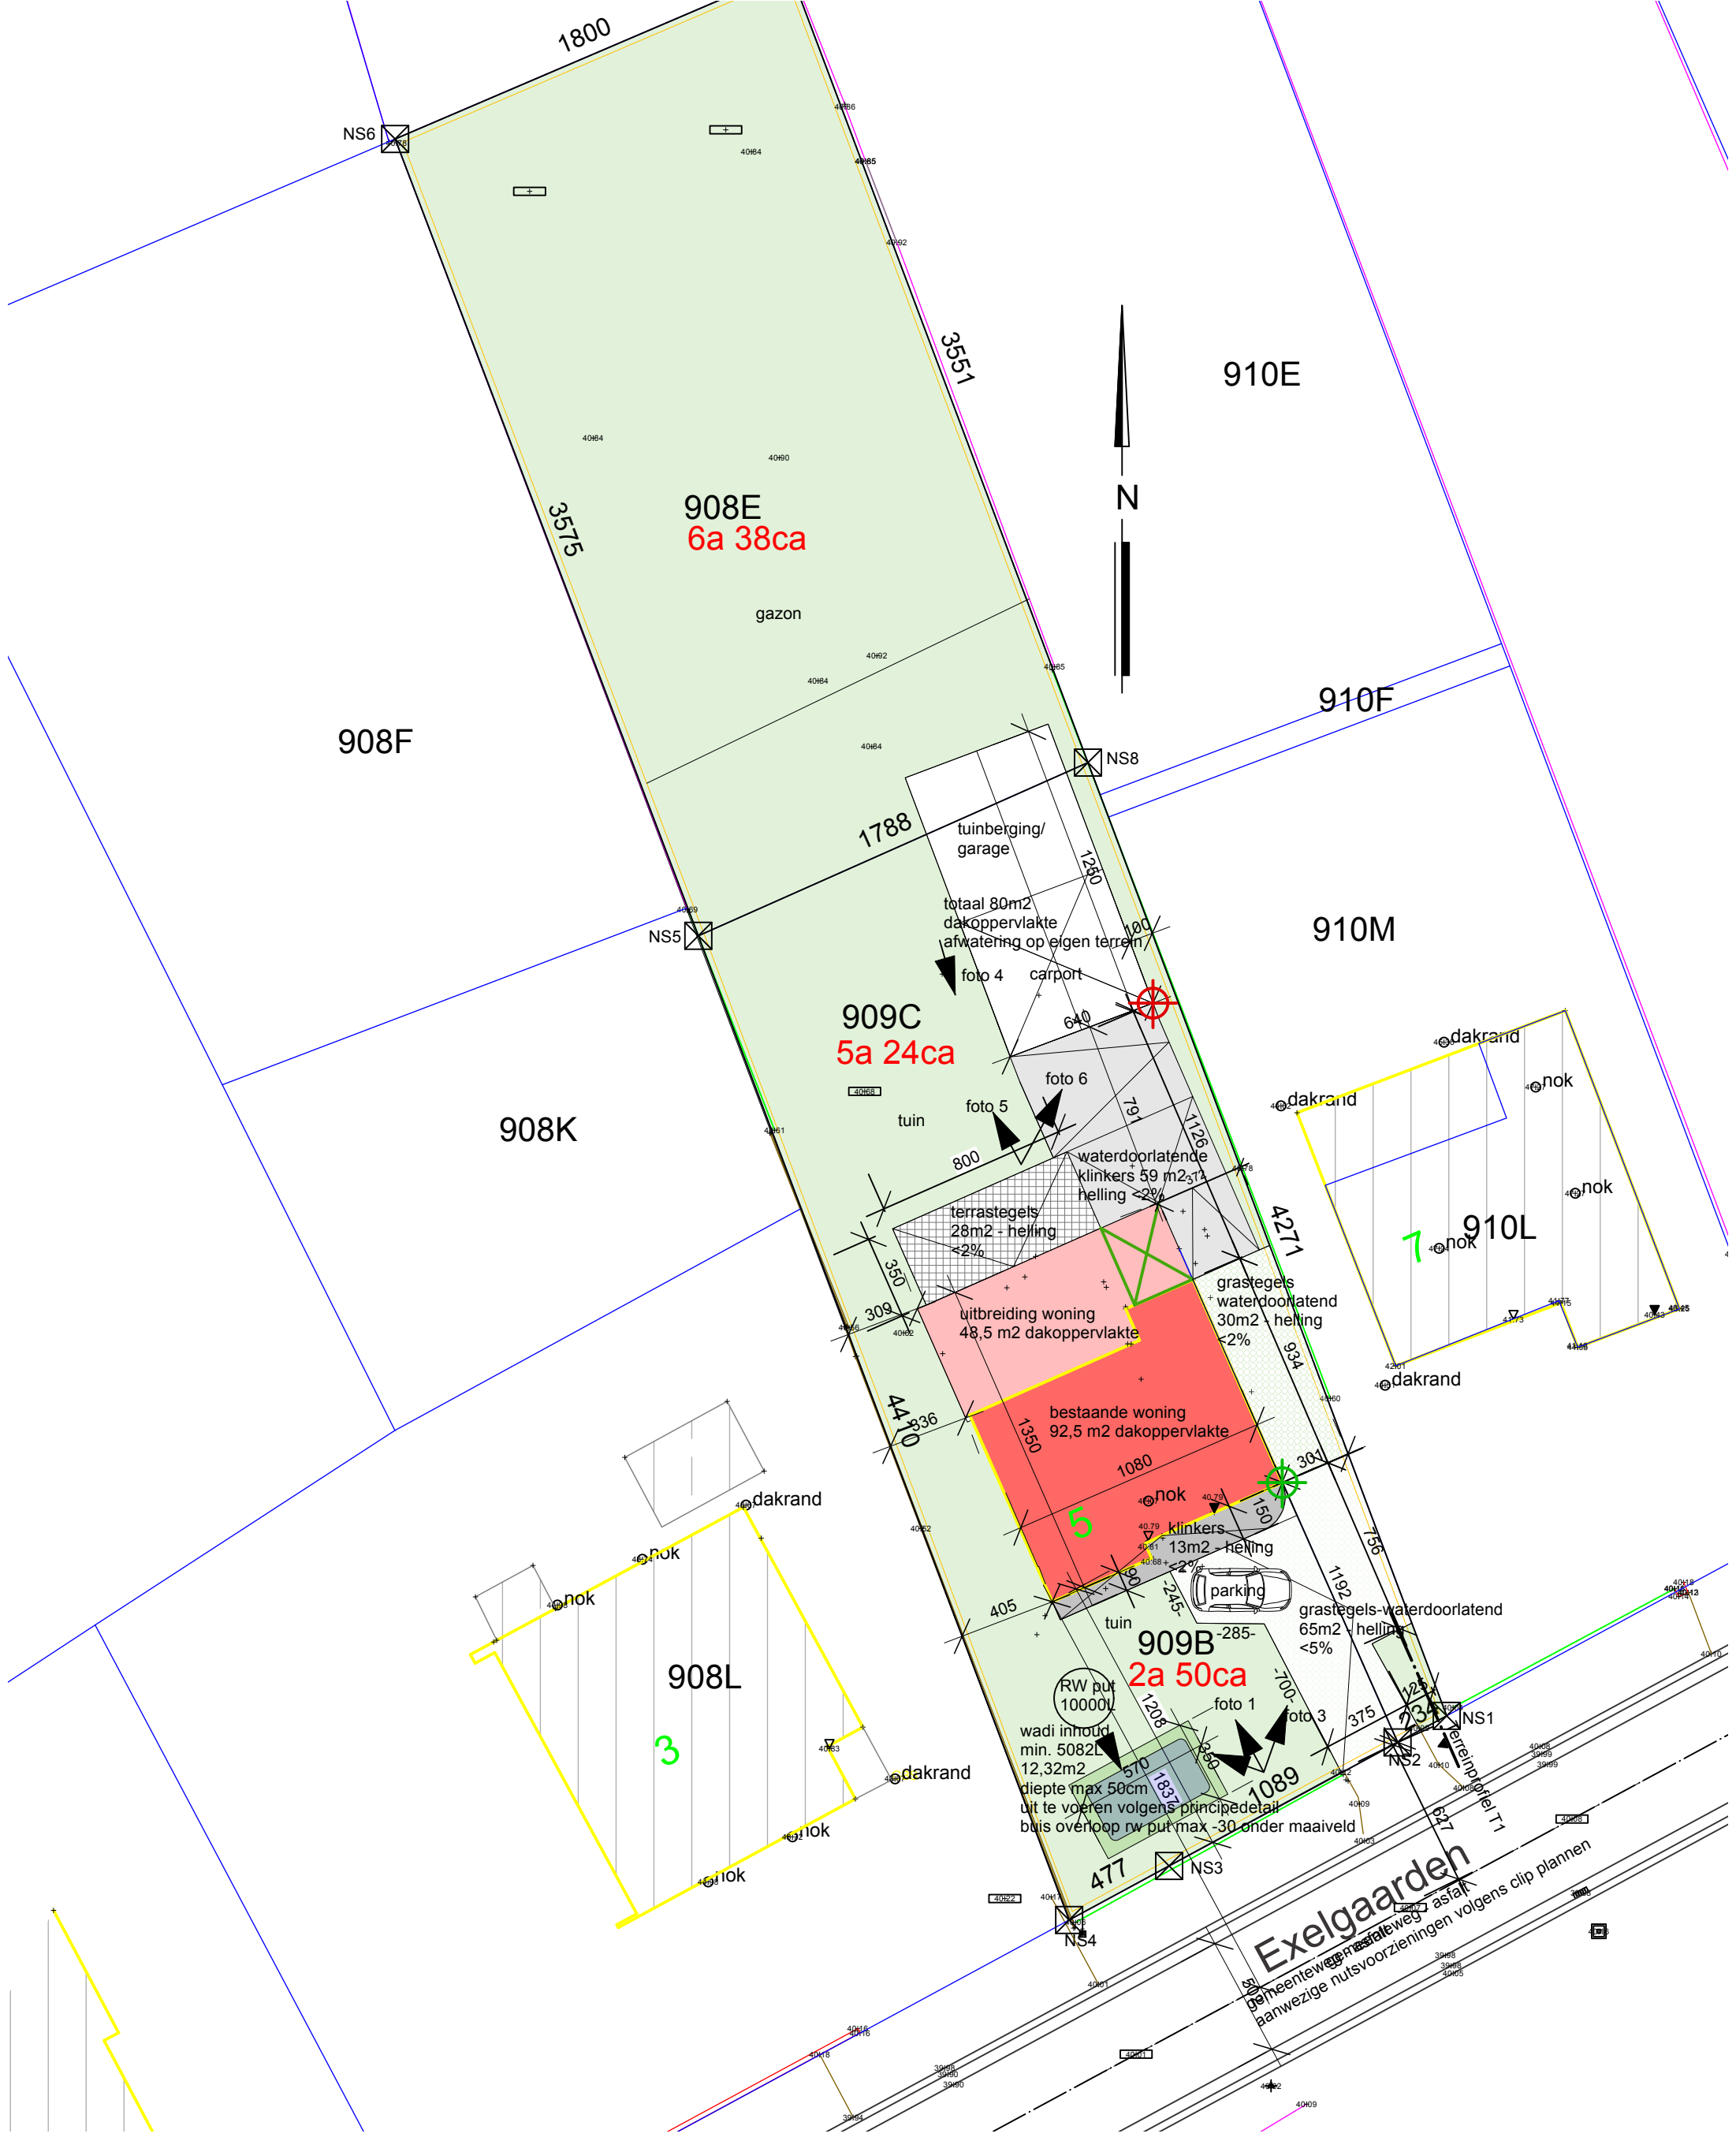

Inplanting nieuw
1:250