


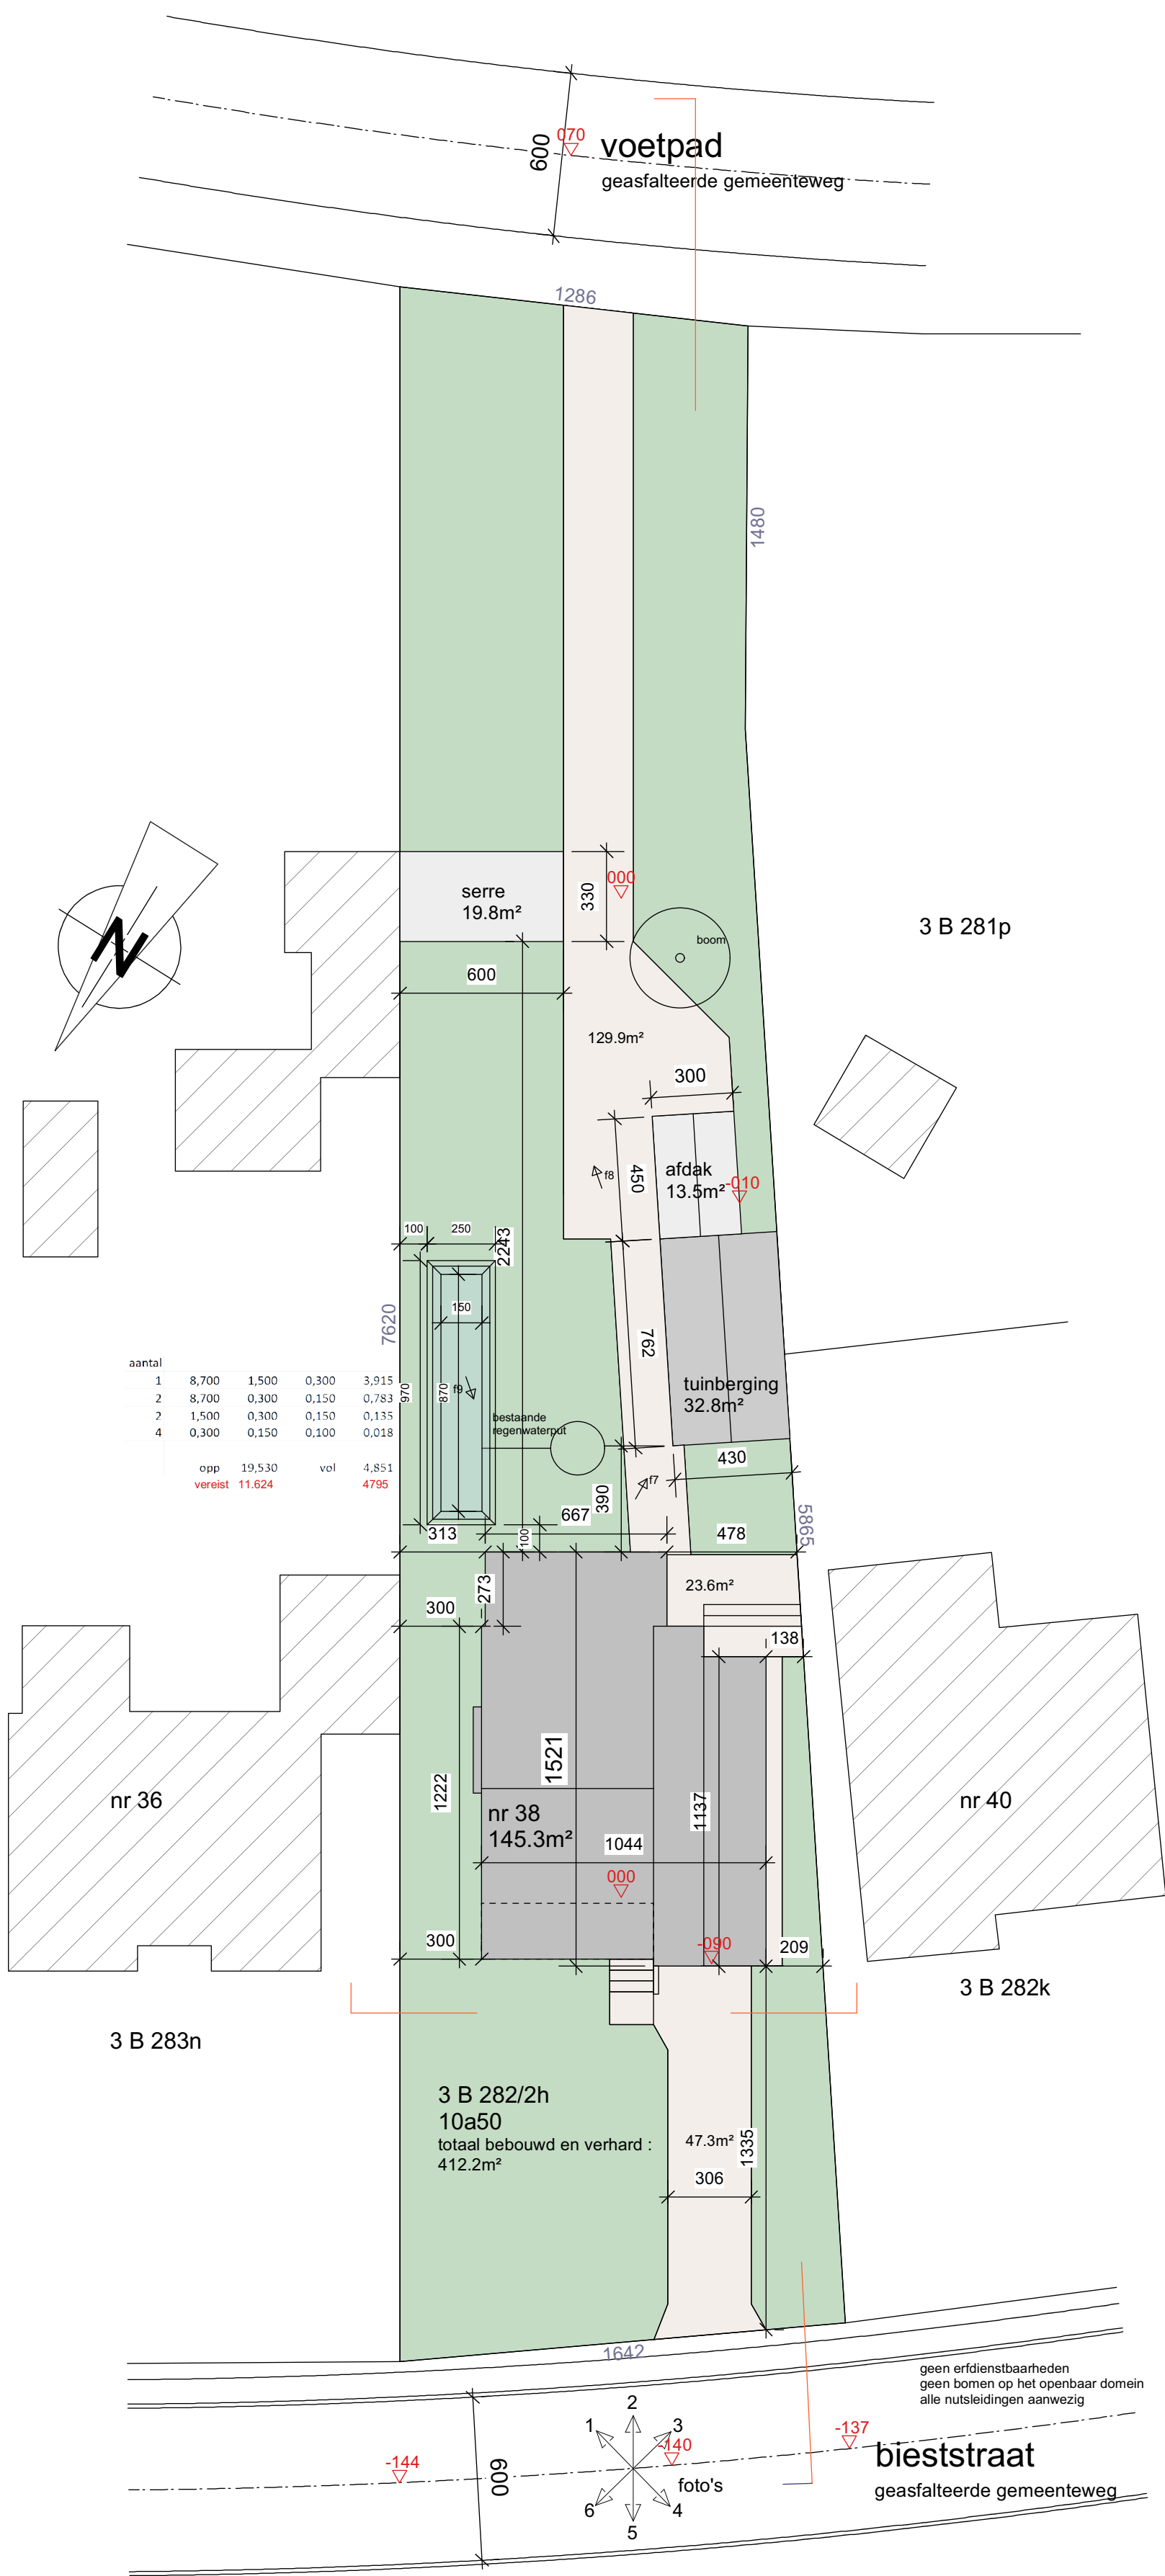

inplanting *bestaande toestand*

0 100 200 300 400 500 cm 1/200

regularisatie van een woning

**bouwplaats**  
bieststraat 38  
heusden-zolder  
afd 3, sec B, nr 282/2h  
71065B0282/02H000

**bouwhaar**  
alex penasse  
kolderstraat 76a  
houthalen-helchteren  
0498/46.08.69

**JOS s m e e t s architect**

2611  
12-03-2026  
lilo steenweg 2 F  
3530 houthalen-helchteren  
011/57.47.97, 0495/505.101  
smeets.architect@telenet.be  
orde v.arch. limburg