



3de afdeling, sectie B, nr. 435h2

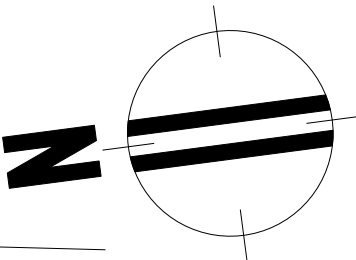

3de afdeling, sectie B, nr. 435k2

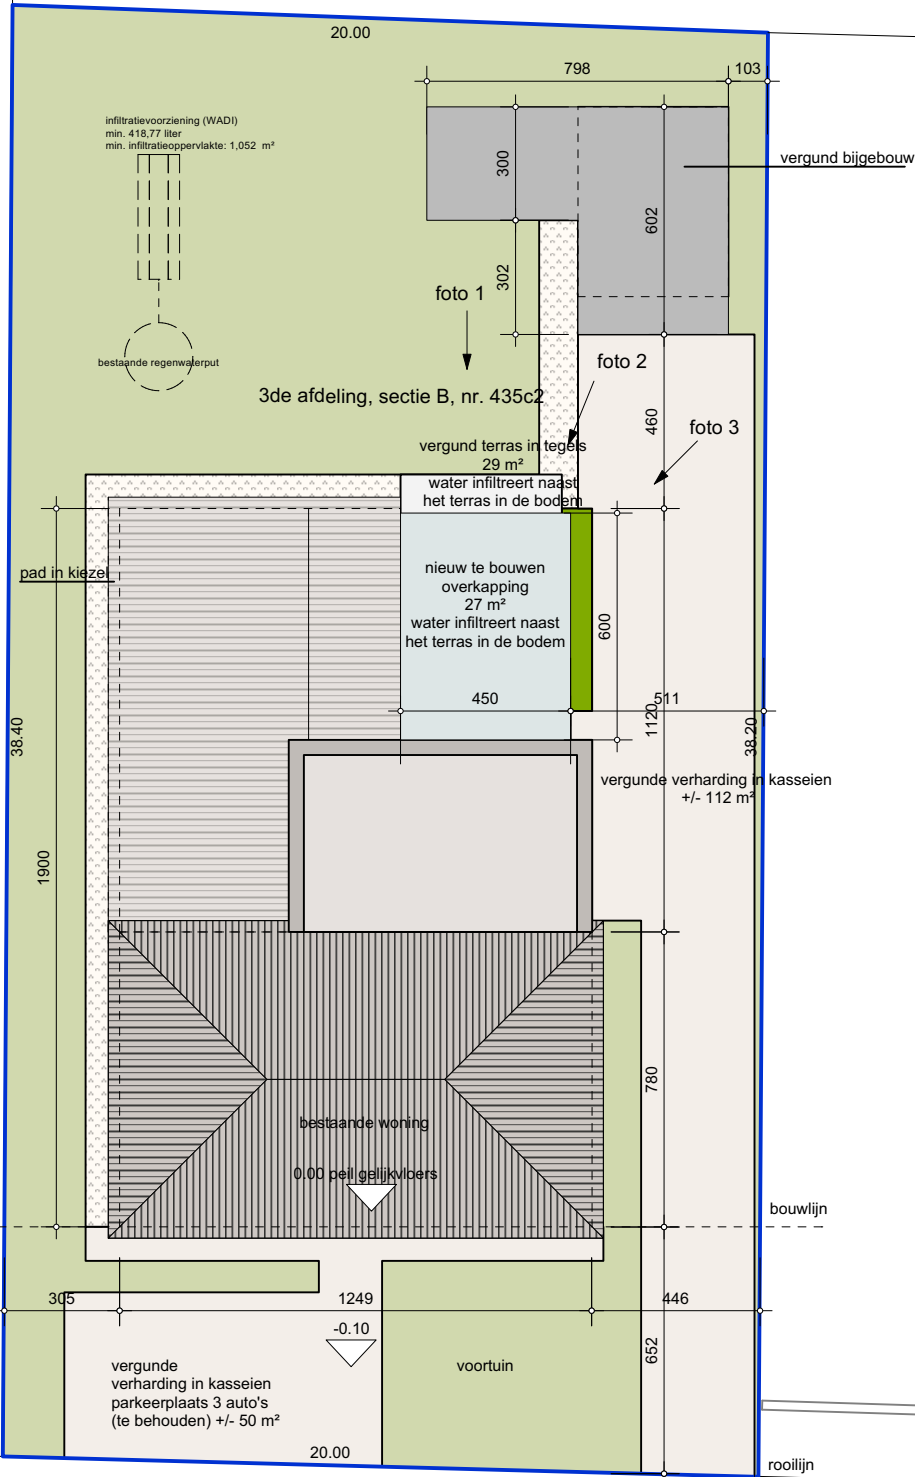

3de afdeling, sectie B, nr. 435a2

inplanting

1/200

