


Inplanting/Grondplan

Schaal 1/100

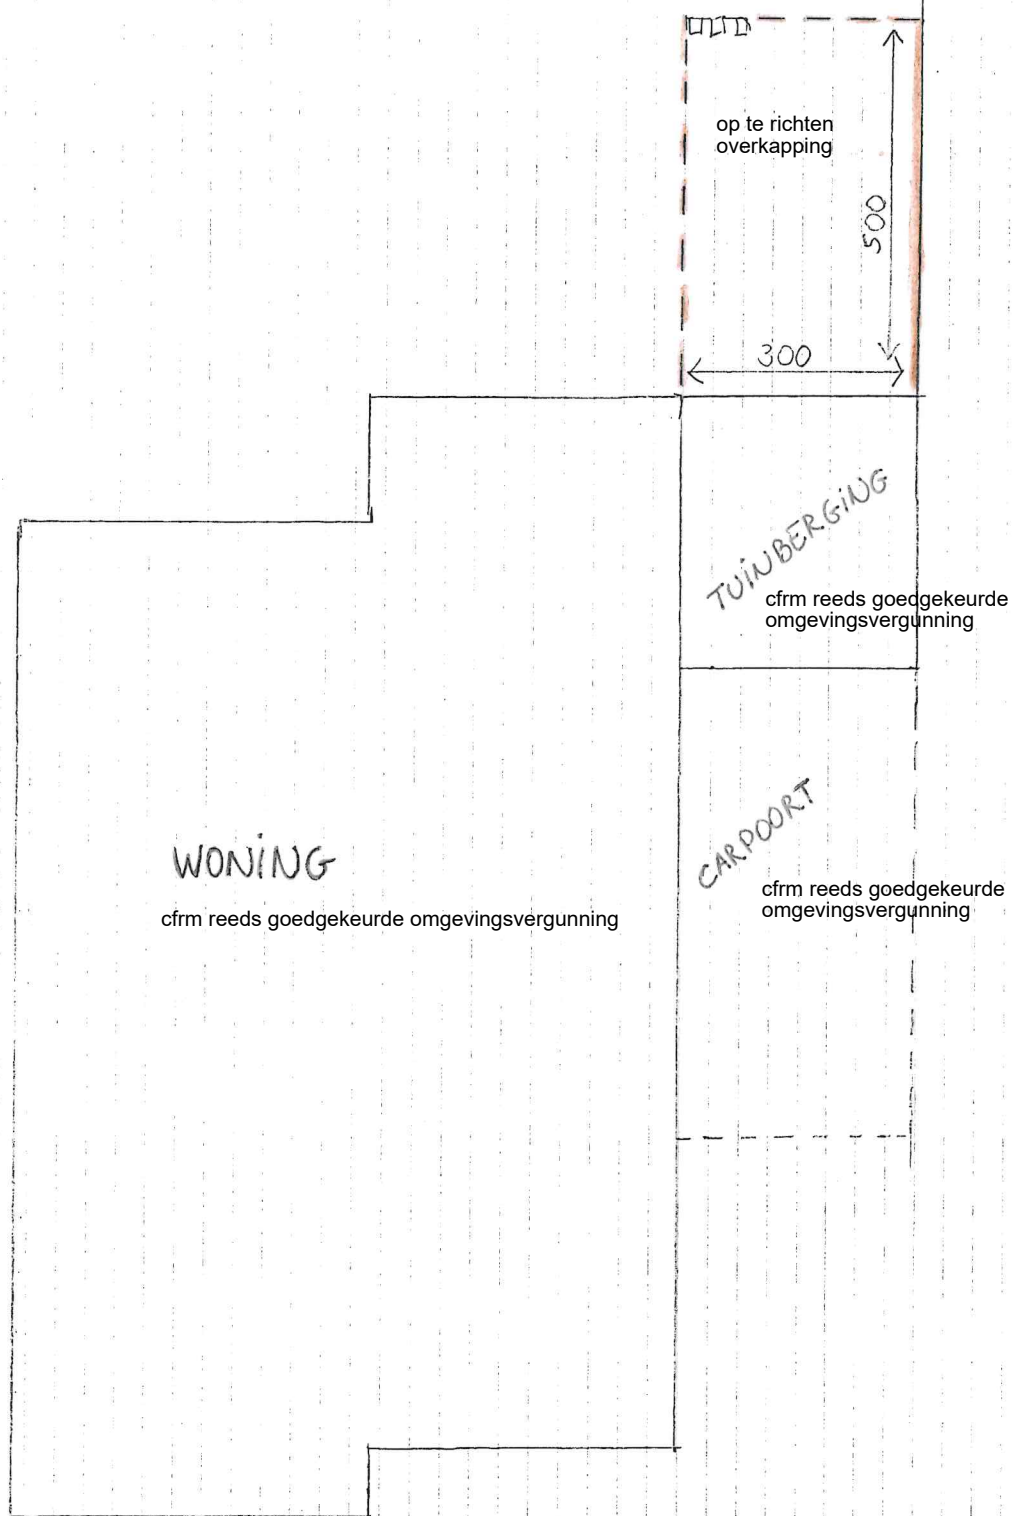

Ligging: H Hartlaan 25
3550 Heusden-Zolder

Bouwheer: Sanne Claes - Joris Declerck
H. Hartlaan 25
3550 Heusden-Zolder

Ontwerp: Oprichting van een overkapping